


Чертеж красных линий. М 1:1000

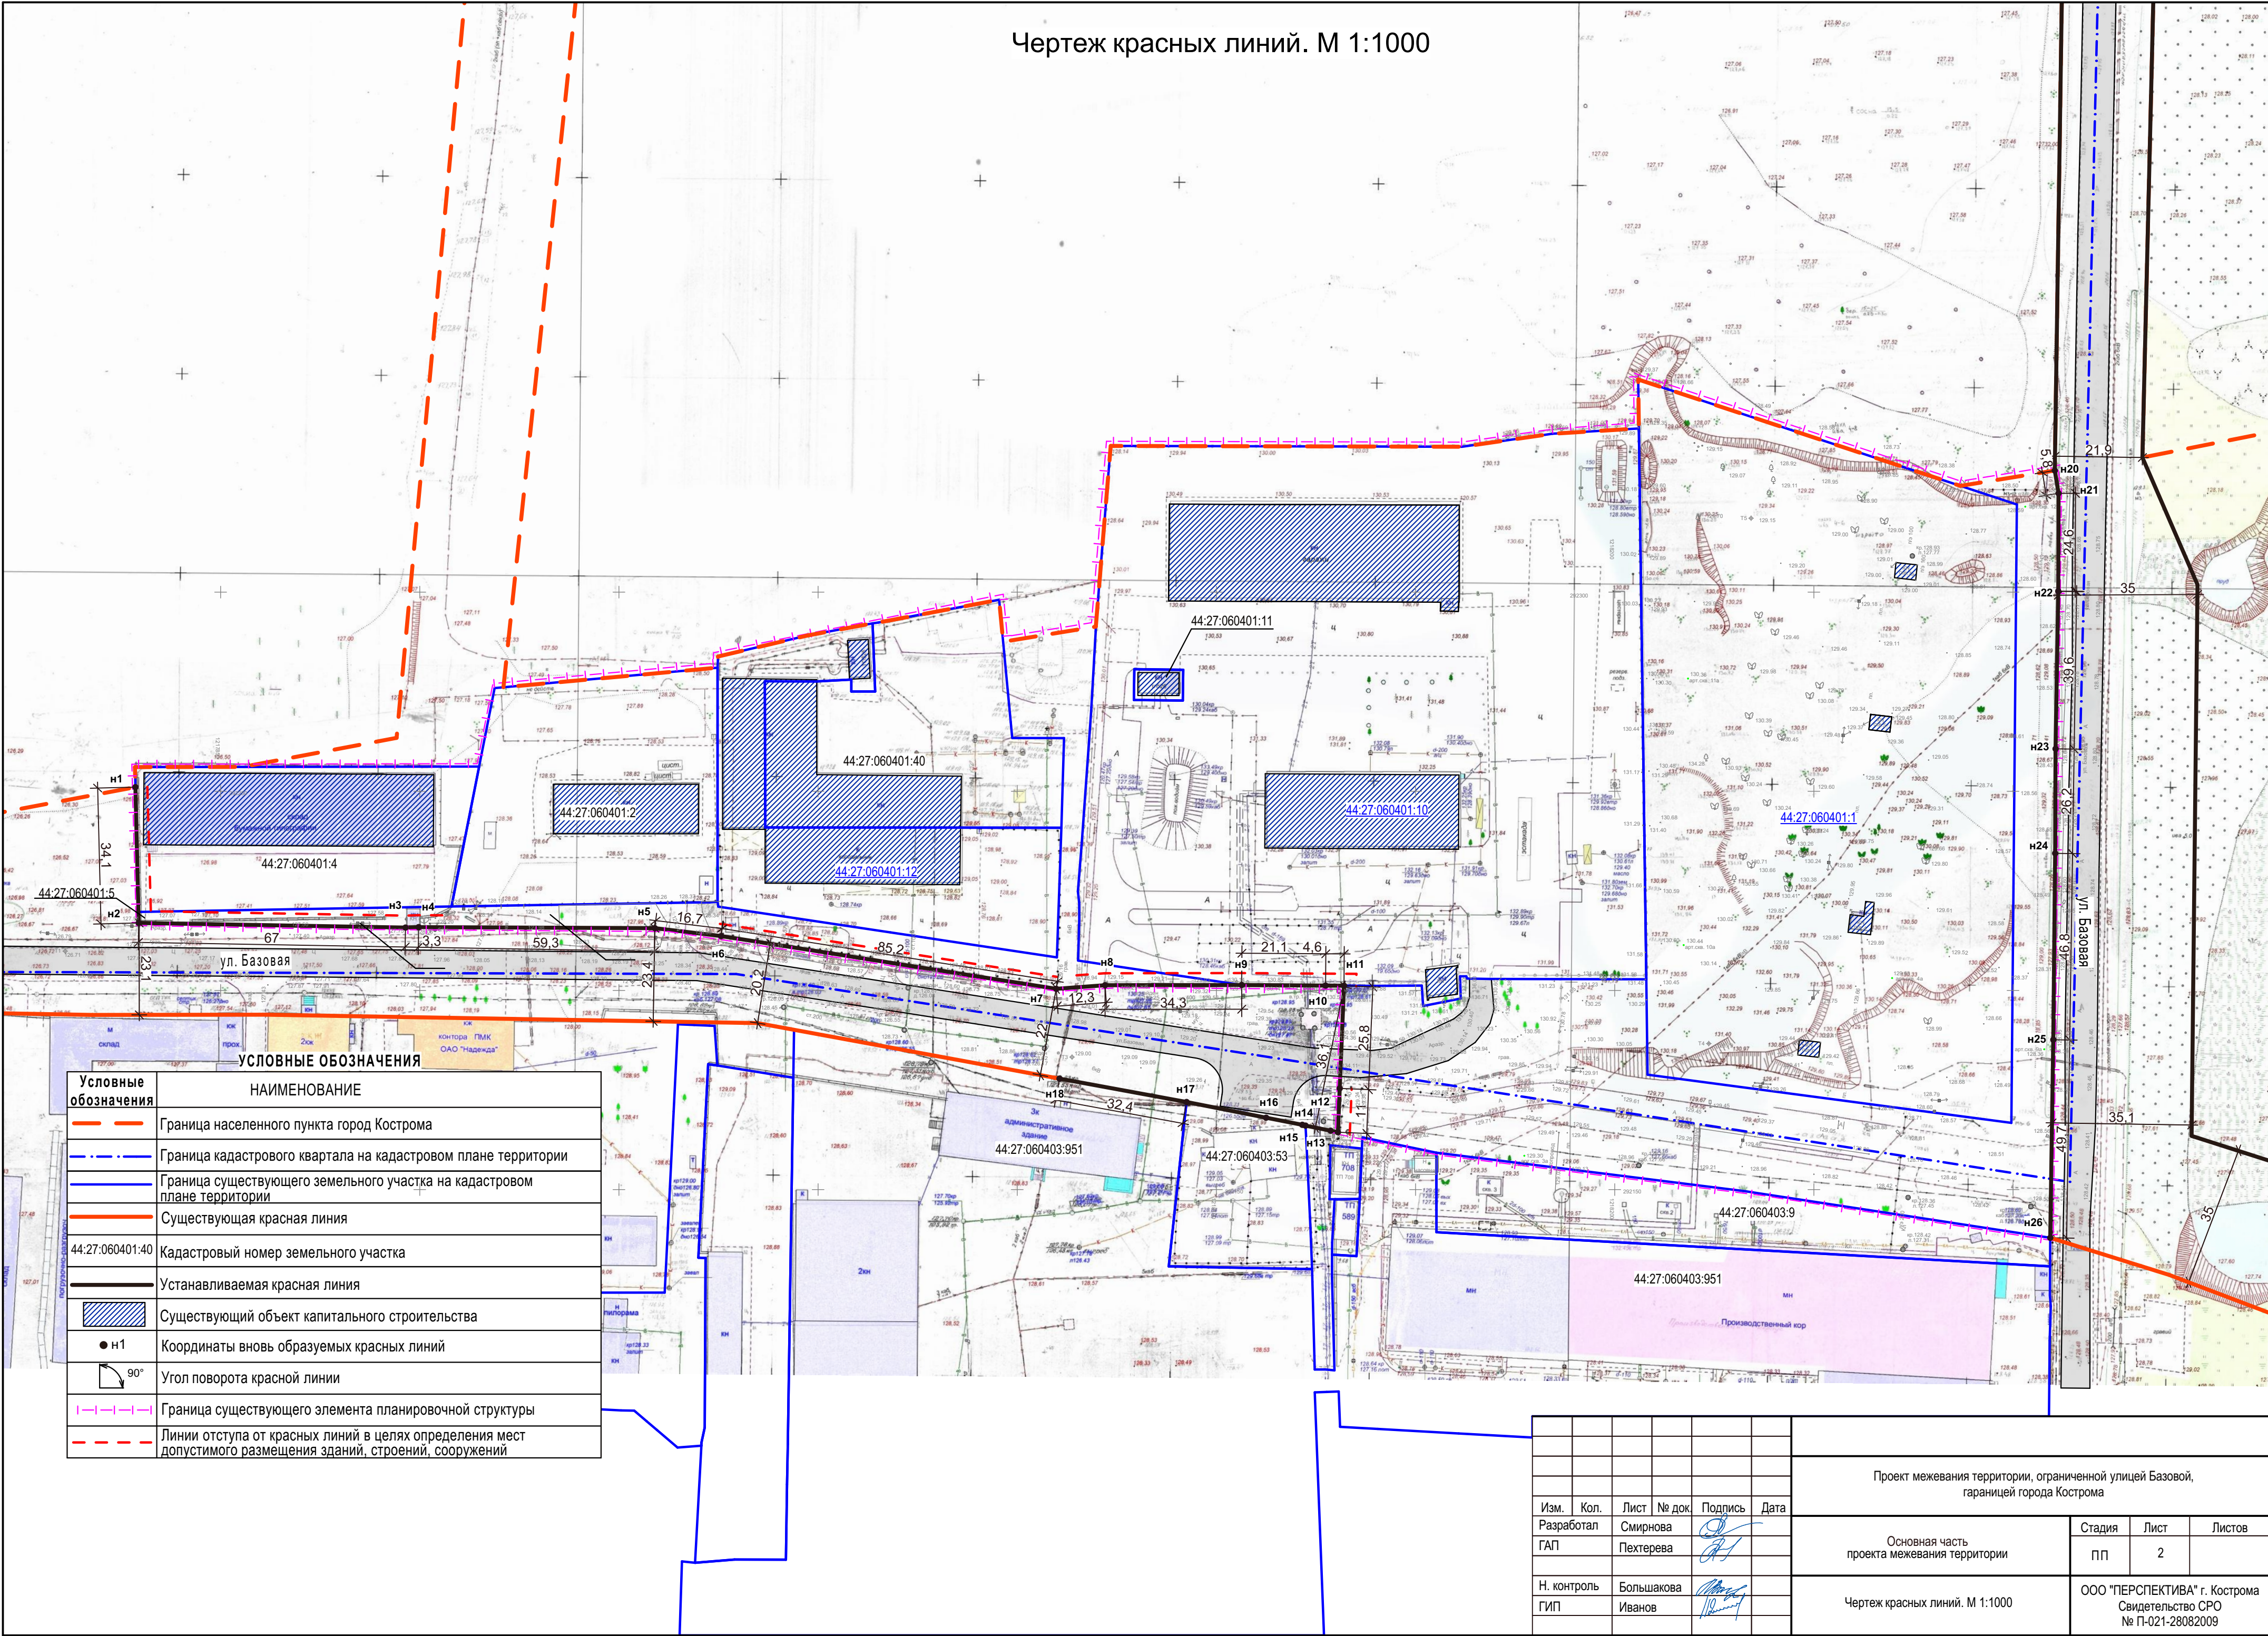

Условные обозначения	НАИМЕНОВАНИЕ
	Граница населенного пункта город Кострома
	Граница кадастрового квартала на кадастровом плане территории
	Граница существующего земельного участка на кадастровом плане территории
	Существующая красная линия
44:27:060401:40	Кадастровый номер земельного участка
	Устанавливаемая красная линия
	Существующий объект капитального строительства
● н1	Координаты вновь образуемых красных линий
	Угол поворота красной линии
	Граница существующего элемента планировочной структуры
	Линии отступа от красных линий в целях определения мест допустимого размещения зданий, строений, сооружений

						Проект межевания территории, ограниченной улицей Базовой, границей города Кострома			
Изм.	Коп.	Лист	№ док.	Подпись	Дата	Основная часть проекта межевания территории	Стадия	Лист	Листов
Разработал	Смирнова	Пехтерева					ПП	2	
Н. контроль	Большакова					Чертеж красных линий. М 1:1000	ООО "ПЕРСПЕКТИВА" г. Кострома Свидетельство СРО № П-021-28082009		
ГИП	Иванов								