


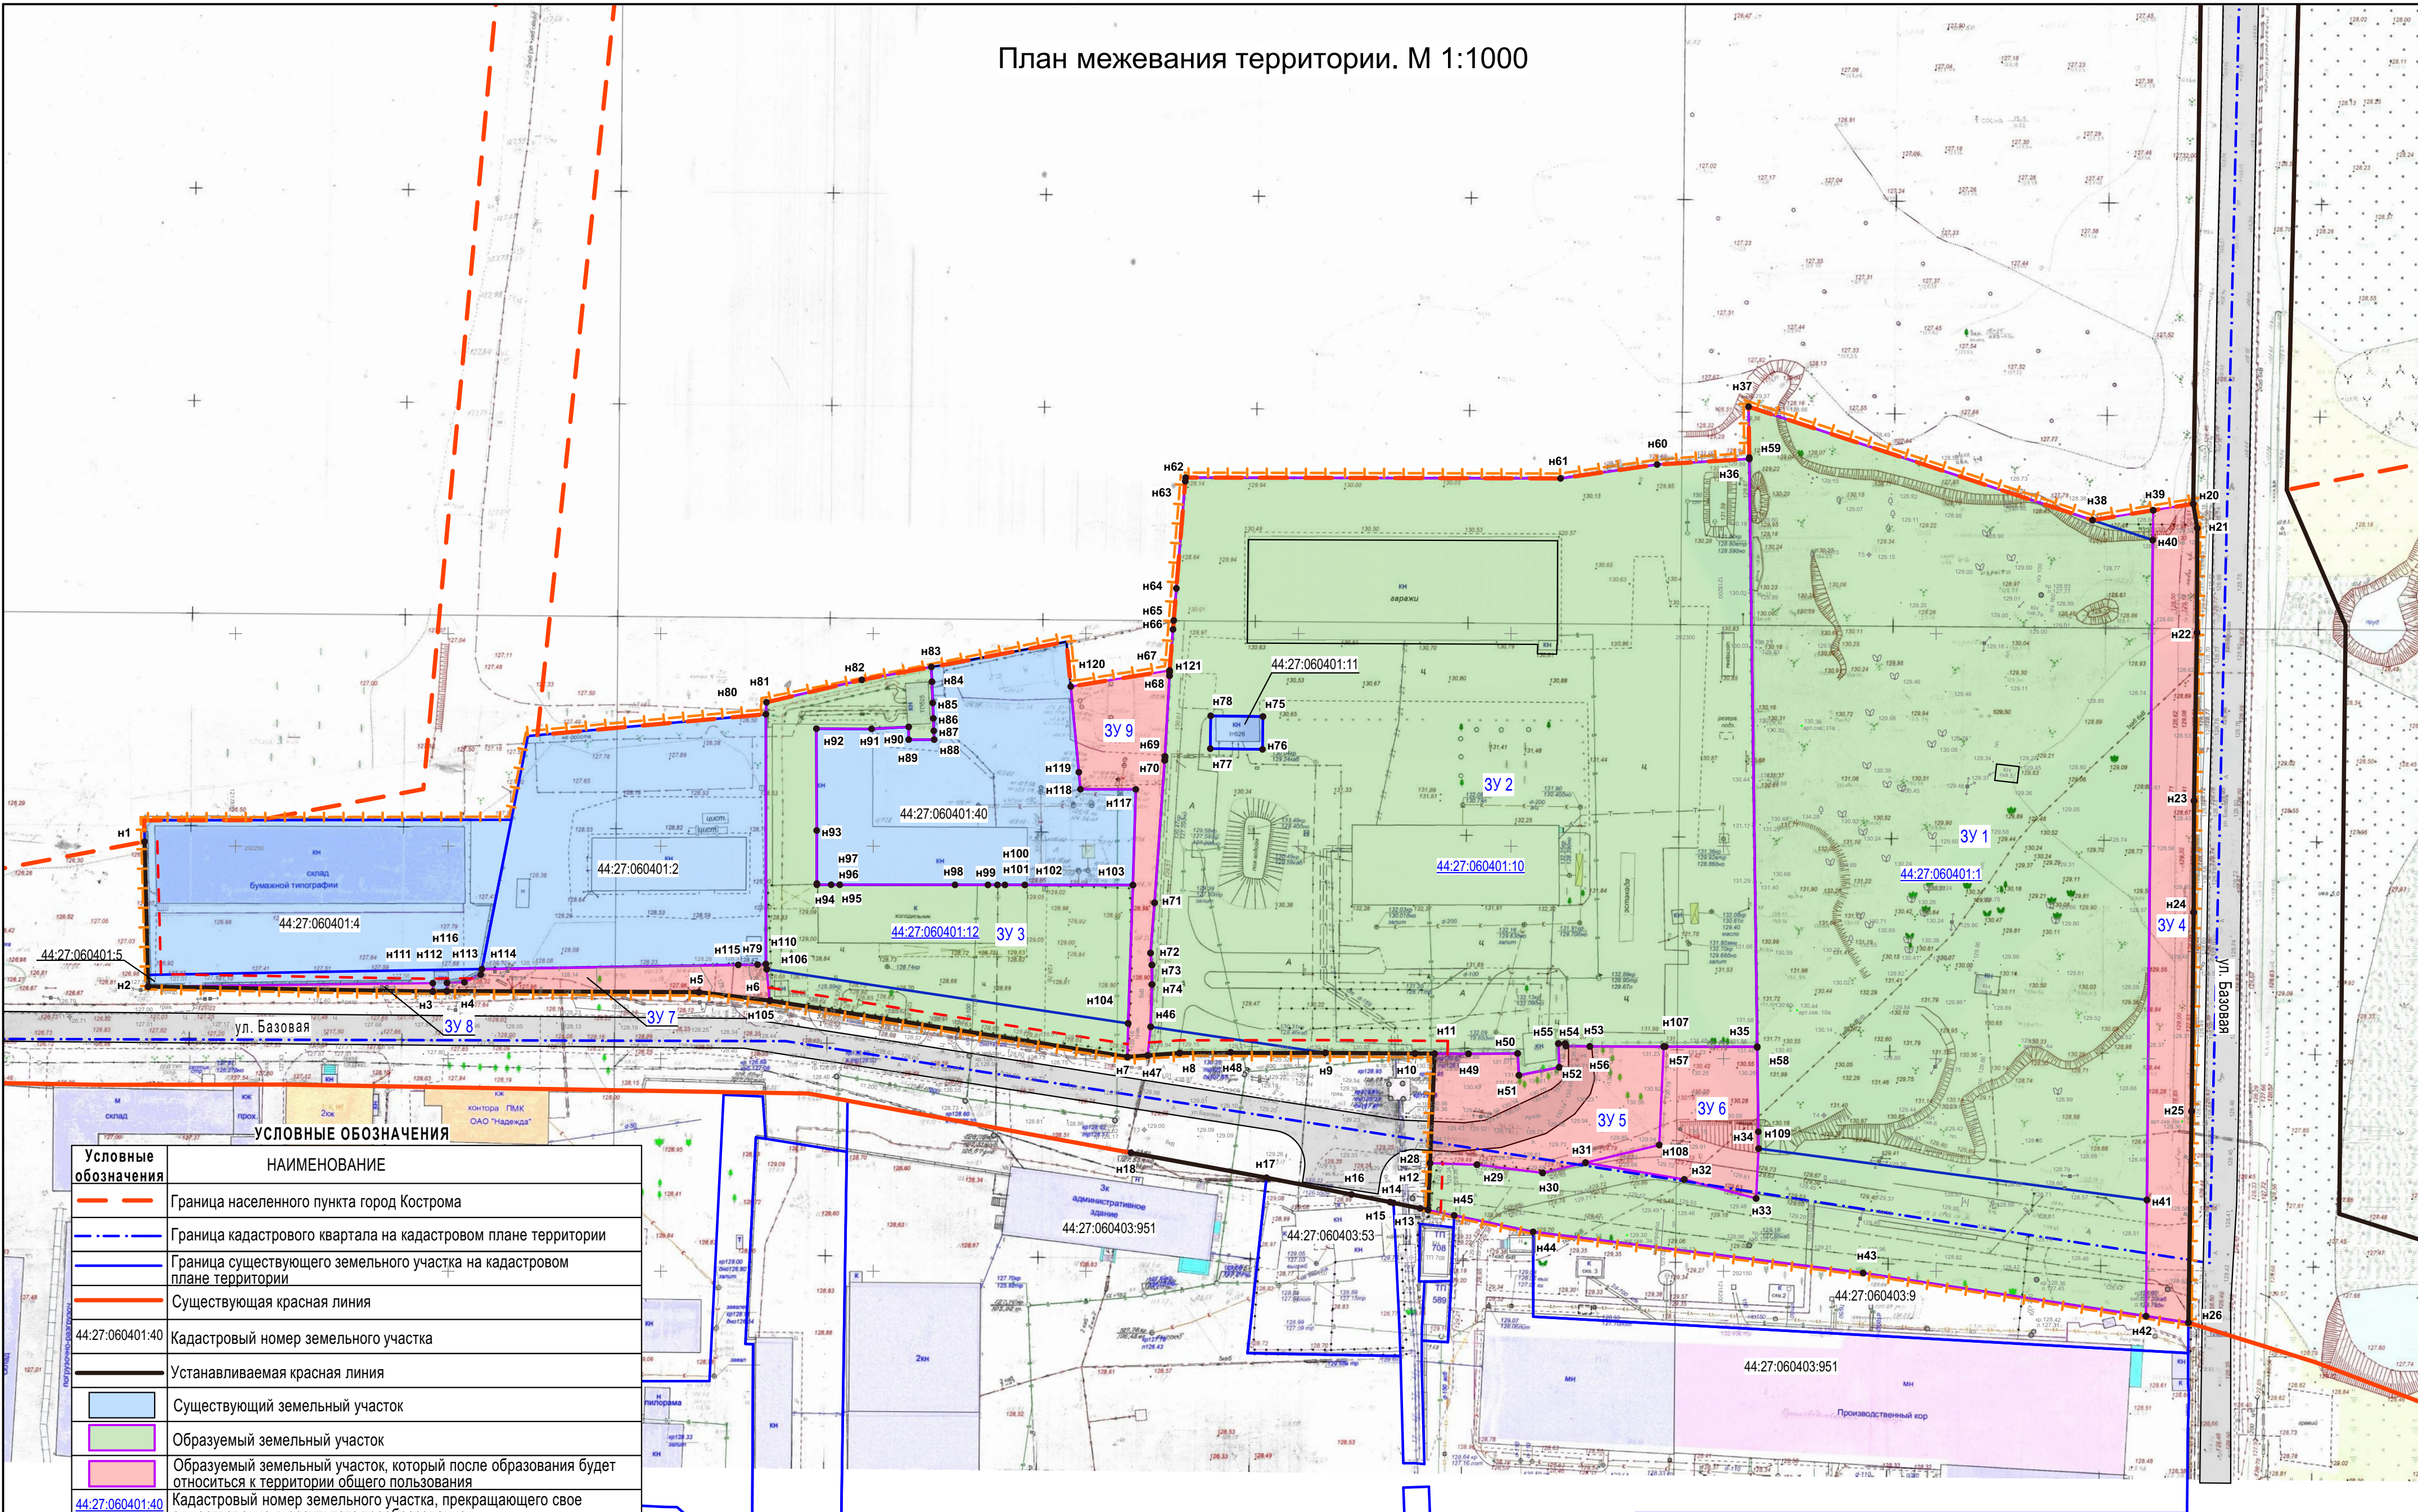


План межевания территории. М 1:1000



Примечание:
1. Координаты характерных точек границ земельных участков представлены в Приложении 1 текстовой части проекта межевания;
2. Возможна незначительная корректировка координат характерных точек границ земельных участков при выполнении кадастровых работ.

						Проект межевания территории, ограниченной улицей Базовой, границей города Кострома			
Изм.	Кол.	Лист	№ док.	Подпись	Дата	Основная часть проекта межевания территории	Стадия	Лист	Листов
Разработал		Смирнова					ПП	4	
ГАП		Пехтерева				План межевания территории. М 1:1000.	ООО "ПЕРСПЕКТИВА" г. Кострома Свидетельство СРО № П-021-28082009		
Н. контроль		Большакова							
ГИП		Иванов		