


Схема границ зон с особыми условиями использования территории. М 1:1000.

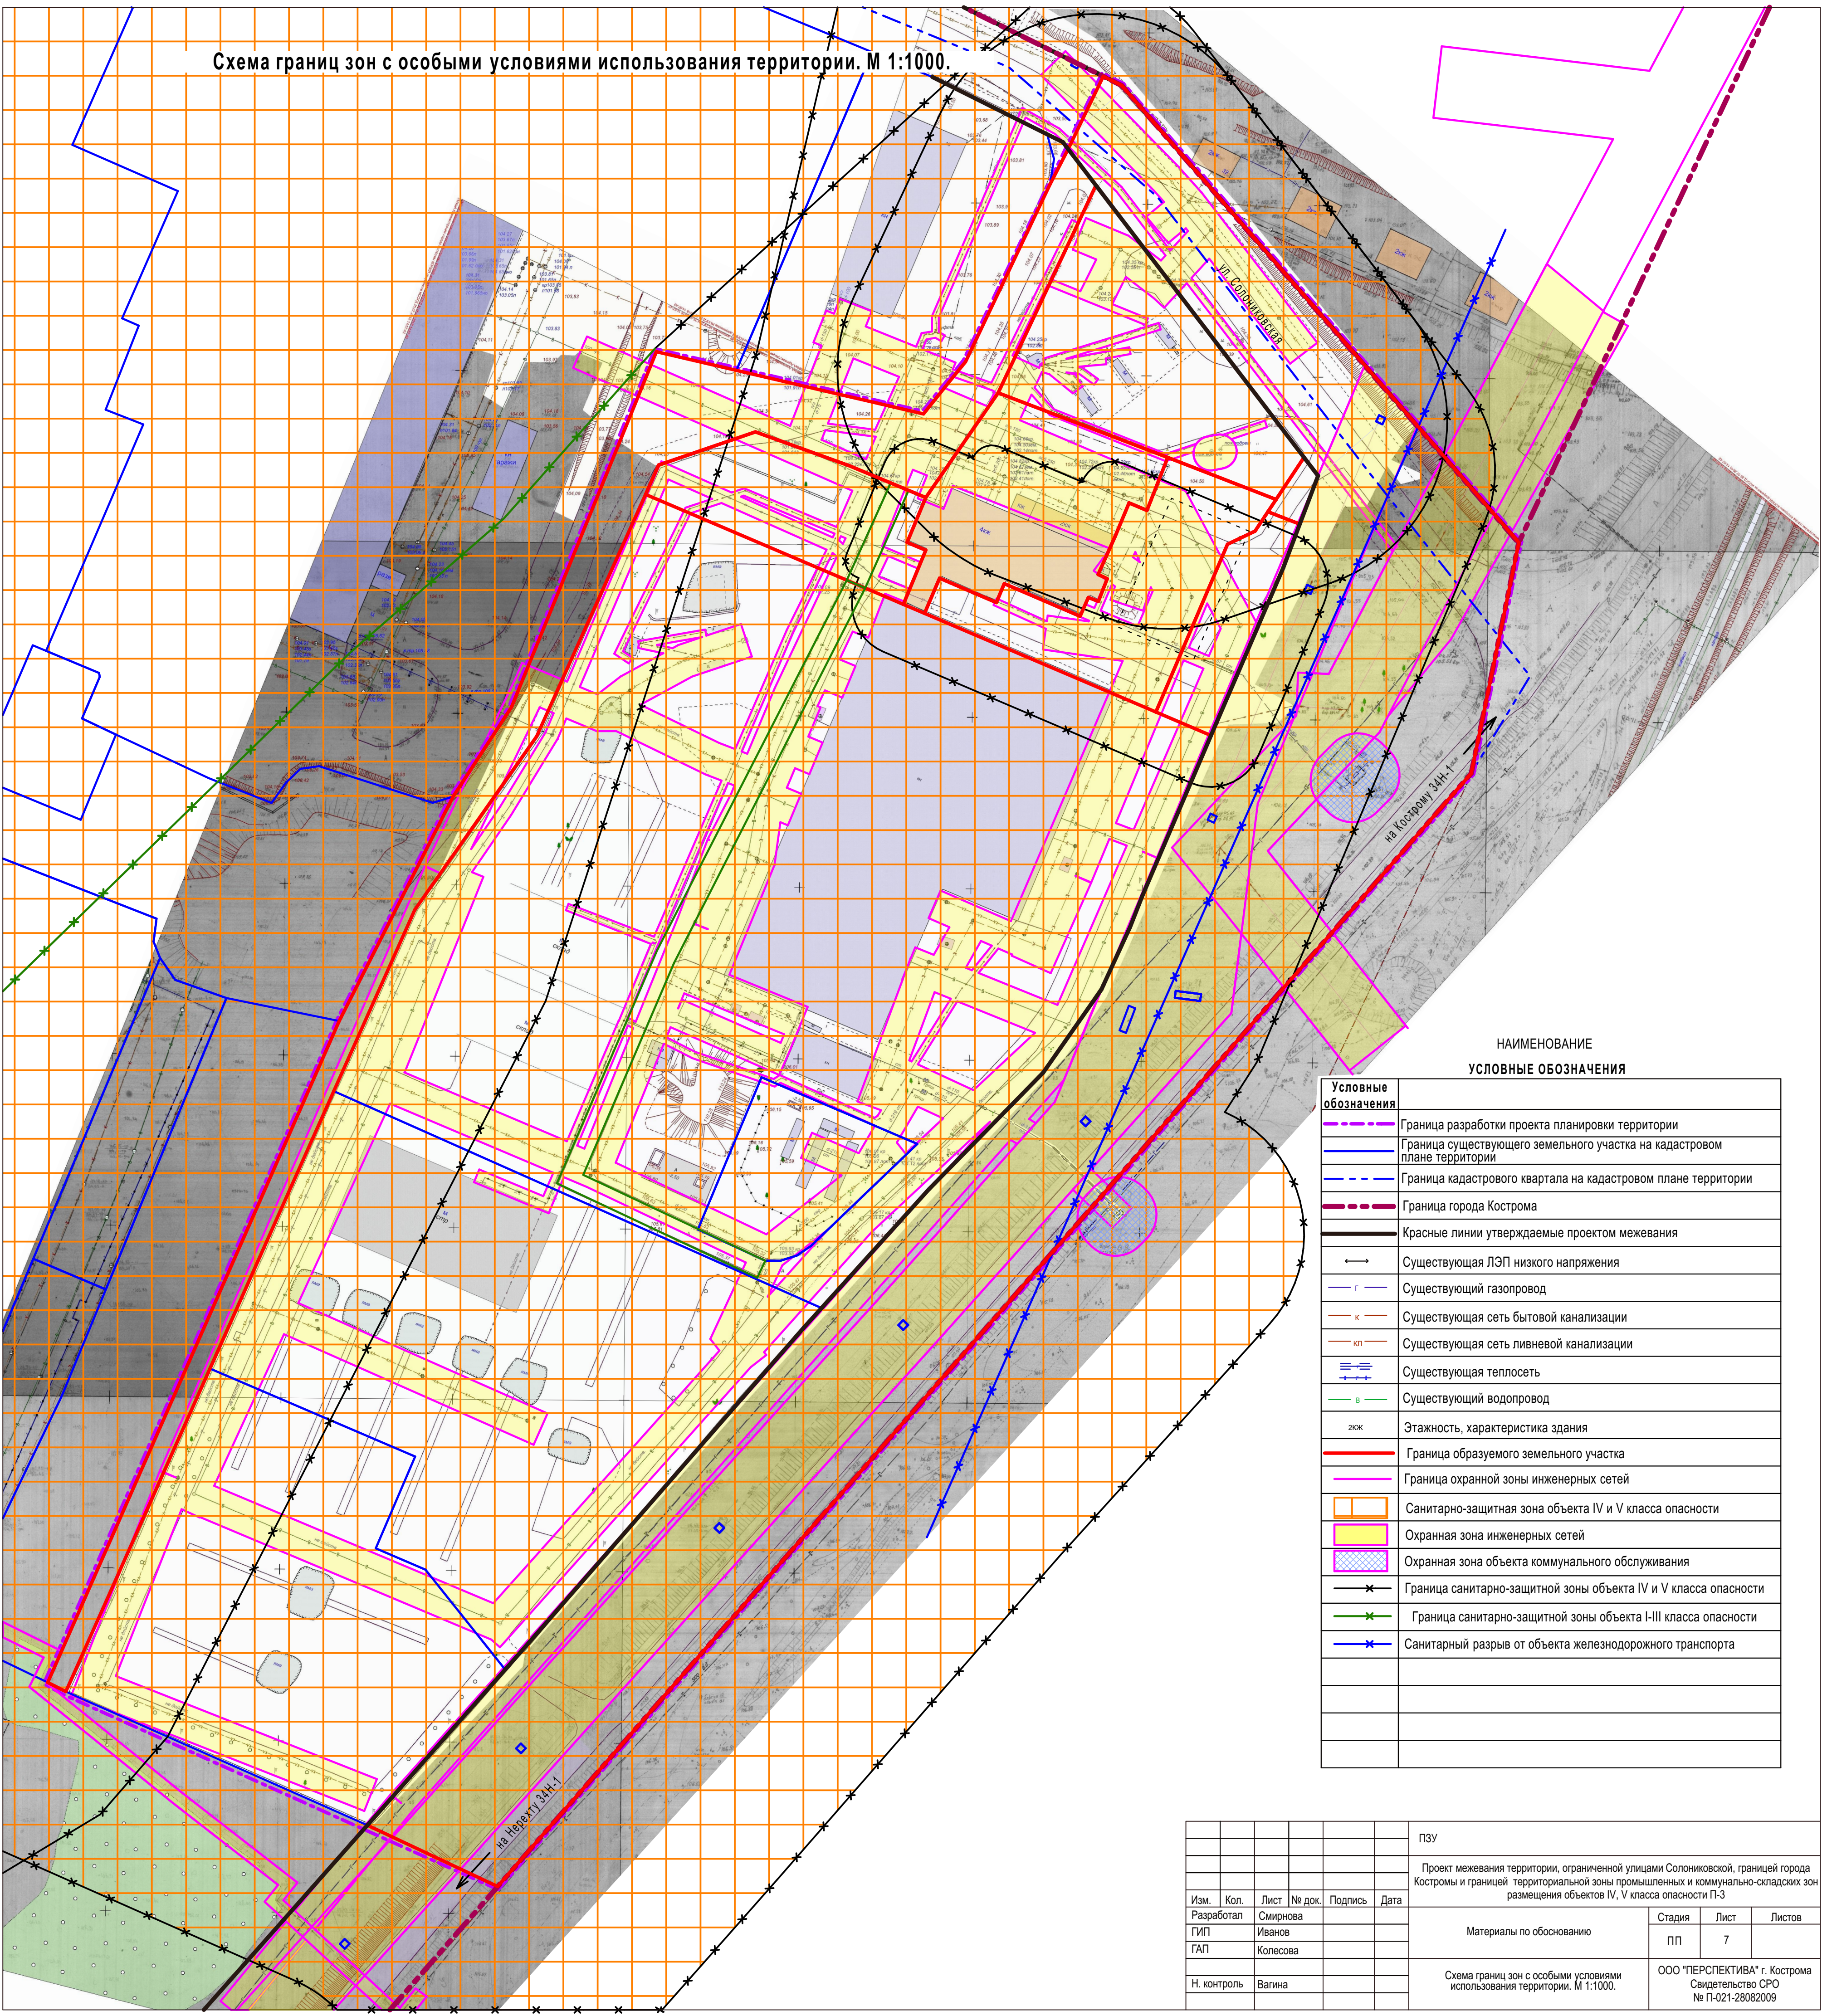

НАИМЕНОВАНИЕ
УСЛОВНЫЕ ОБОЗНАЧЕНИЯ

Условные обозначения	
	Граница разработки проекта планировки территории
	Граница существующего земельного участка на кадастровом плане территории
	Граница кадастрового квартала на кадастровом плане территории
	Граница города Кострома
	Красные линии утверждаемые проектом межевания
	Существующая ЛЭП низкого напряжения
	Существующий газопровод
	Существующая сеть бытовой канализации
	Существующая сеть ливневой канализации
	Существующая теплосеть
	Существующий водопровод
	Этажность, характеристика здания
	Граница образуемого земельного участка
	Граница охранной зоны инженерных сетей
	Санитарно-защитная зона объекта IV и V класса опасности
	Охранная зона инженерных сетей
	Охранная зона объекта коммунального обслуживания
	Граница санитарно-защитной зоны объекта IV и V класса опасности
	Граница санитарно-защитной зоны объекта I-III класса опасности
	Санитарный разрыв от объекта железнодорожного транспорта

						ПЗУ			
						Проект межевания территории, ограниченной улицами Солоникувской, границей города Костромы и границей территориальной зоны промышленных и коммунально-складских зон размещения объектов IV, V класса опасности П-3			
Изм.	Кол.	Лист	№ док.	Подпись	Дата	Материалы по обоснованию	Стадия	Лист	Листов
Разработал		Смирнова					пп	7	
ГИП		Иванов							
ГАП		Колесова							
Н. контроль		Вагина				Схема границ зон с особыми условиями использования территории. М 1:1000.	ООО "ПЕРСПЕКТИВА" г. Кострома Свидетельство СРО № П-021-28082009		