


Чертеж красных линий. М 1:1000

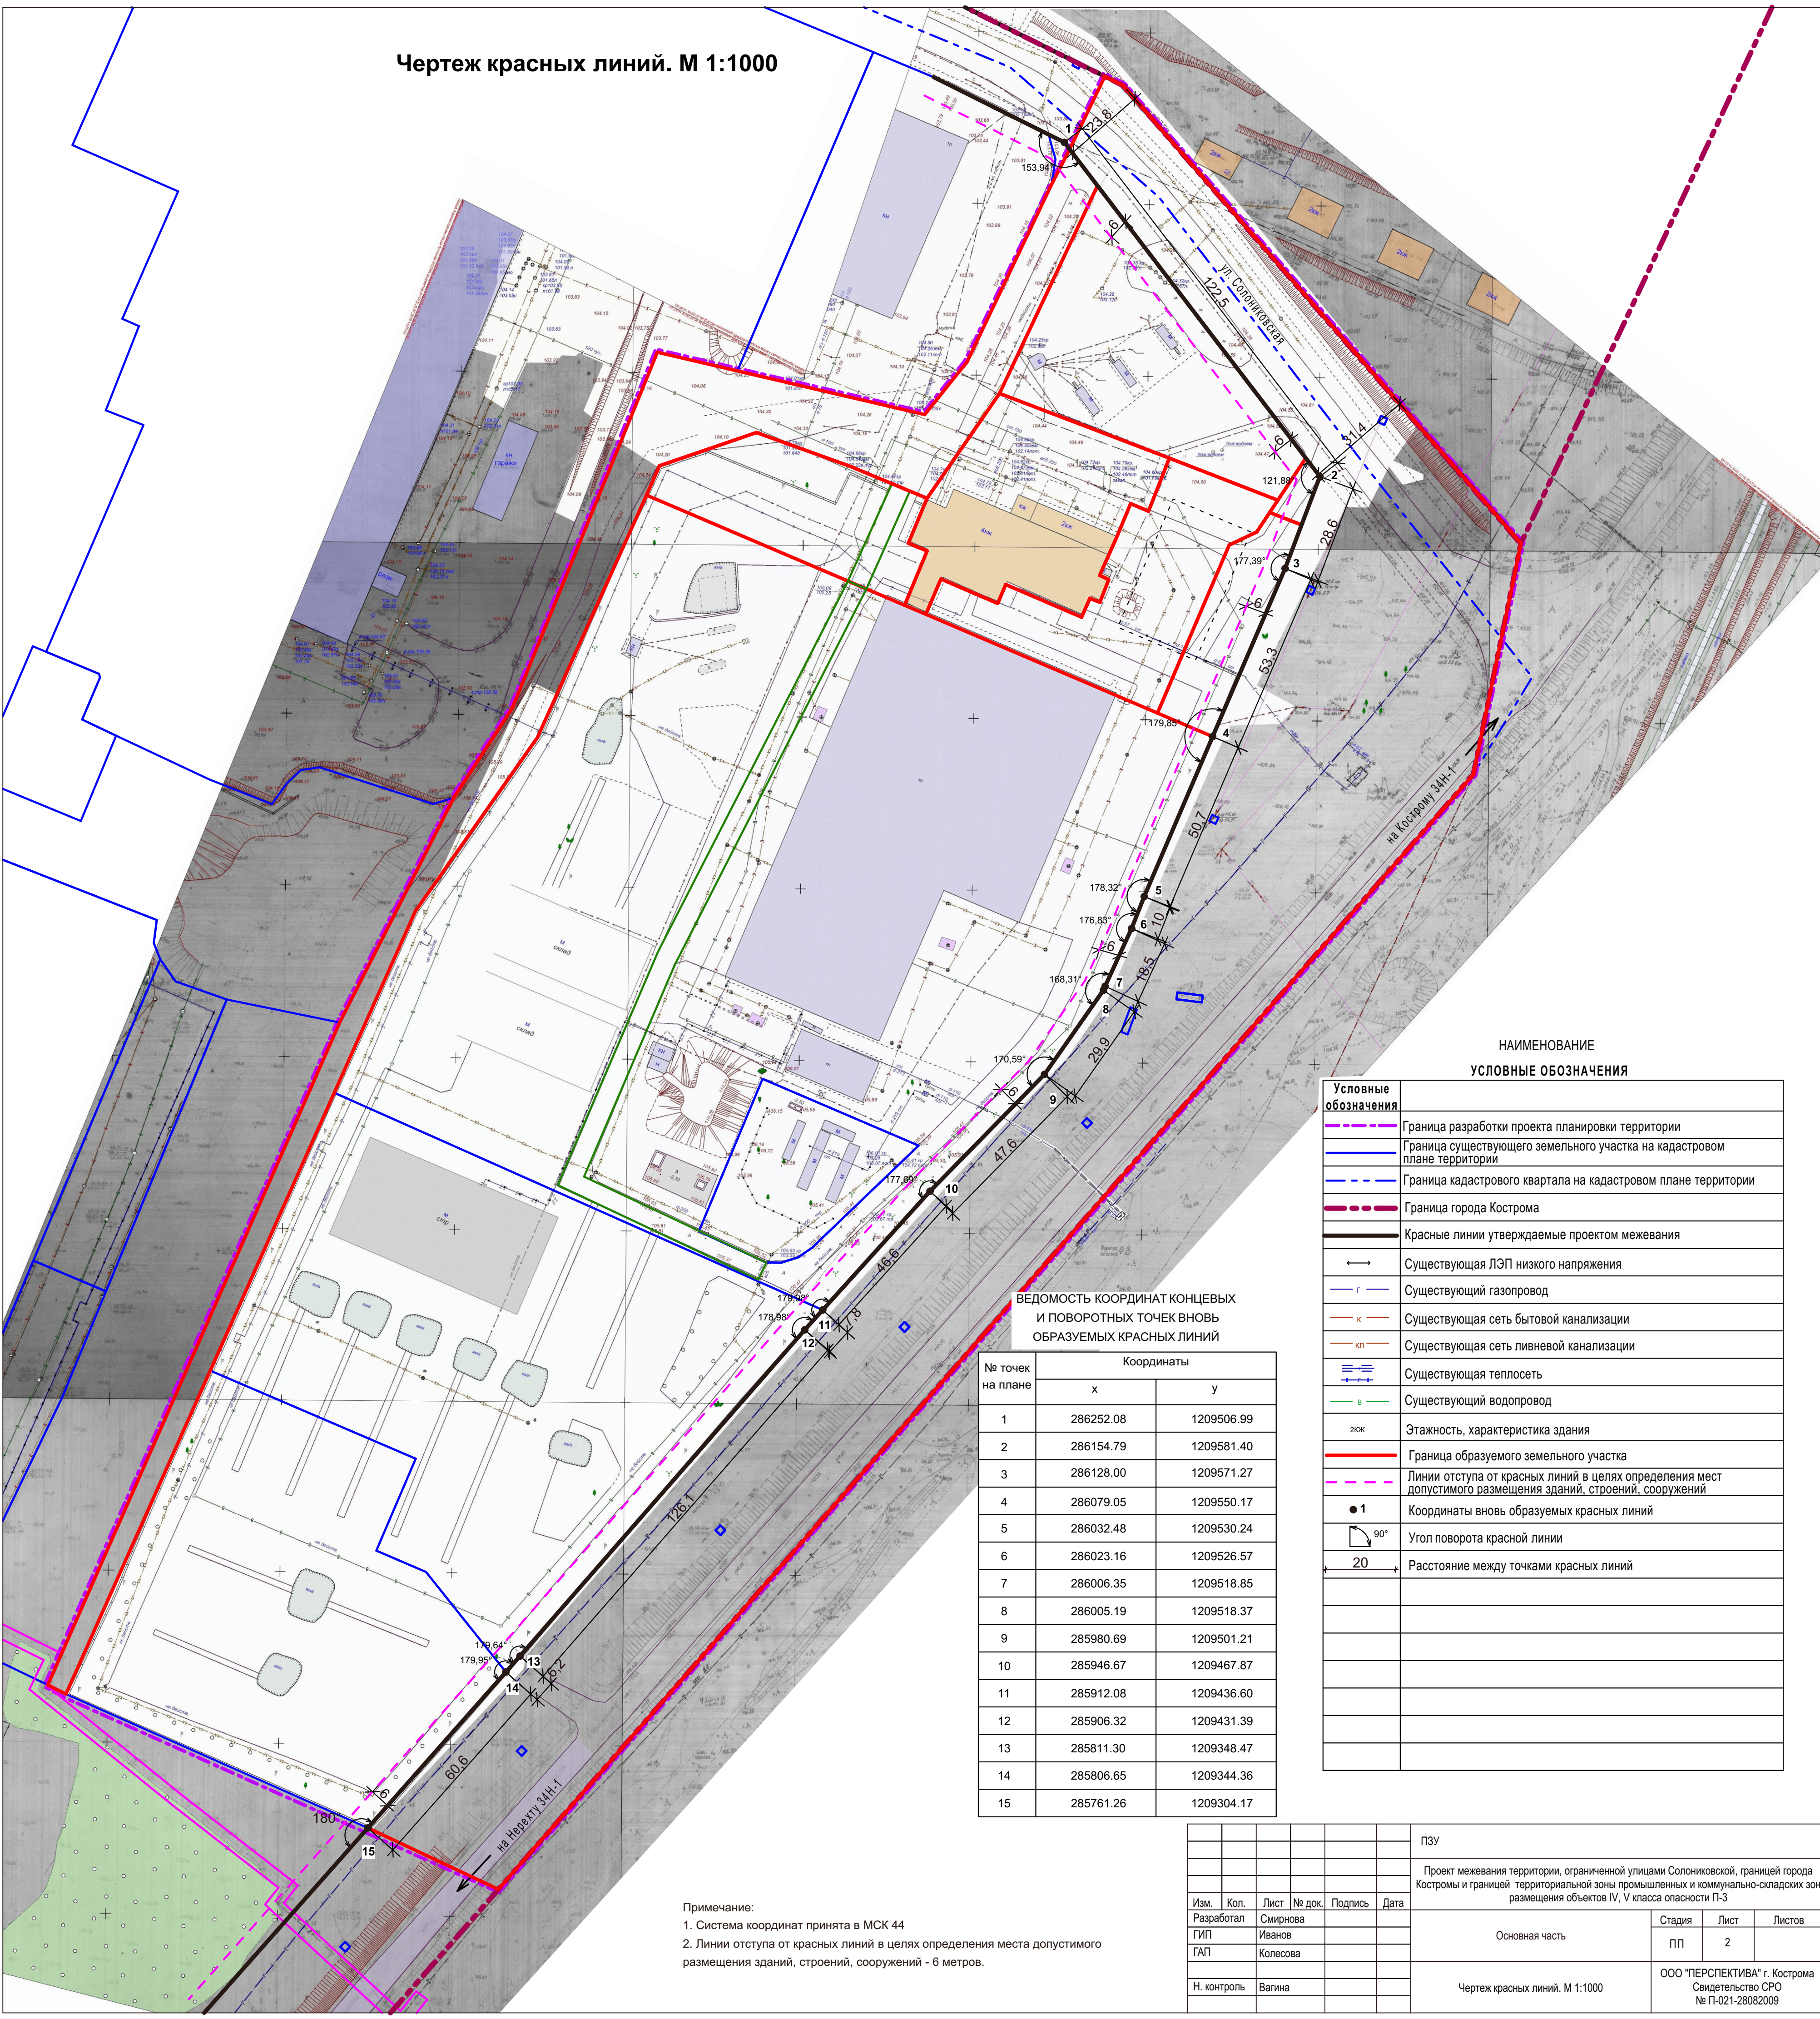

ВЕДОМОСТЬ КООРДИНАТ КОНЦЕВЫХ И ПОВОРОТНЫХ ТОЧЕК ВНОВЬ ОБРАЗУЕМЫХ КРАСНЫХ ЛИНИЙ

№ точек на плане	Координаты	
	х	у
1	286252.08	1209506.99
2	286154.79	1209581.40
3	286128.00	1209571.27
4	286079.05	1209550.17
5	286032.48	1209530.24
6	286023.16	1209526.57
7	286006.35	1209518.85
8	286005.19	1209518.37
9	285980.69	1209501.21
10	285946.67	1209467.87
11	285912.08	1209436.60
12	285906.32	1209431.39
13	285811.30	1209348.47
14	285806.65	1209344.36
15	285761.26	1209304.17

НАИМЕНОВАНИЕ УСЛОВНЫЕ ОБОЗНАЧЕНИЯ

Условные обозначения	
	Граница разработки проекта планировки территории
	Граница существующего земельного участка на кадастровом плане территории
	Граница кадастрового квартала на кадастровом плане территории
	Граница города Кострома
	Красные линии утверждаемые проектом межевания
	Существующая ЛЭП низкого напряжения
	Существующий газопровод
	Существующая сеть бытовой канализации
	Существующая сеть ливневой канализации
	Существующая теплосеть
	Существующий водопровод
	Этажность, характеристика здания
	Граница образуемого земельного участка
	Линии отступа от красных линий в целях определения мест допустимого размещения зданий, строений, сооружений
	Координаты вновь образуемых красных линий
	Угол поворота красной линии
	Расстояние между точками красных линий

Примечание:
1. Система координат принята в МСК 44
2. Линии отступа от красных линий в целях определения места допустимого размещения зданий, строений, сооружений - 6 метров.

						ПЗУ			
						Проект межевания территории, ограниченной улицами Солонииковской, границей города Костромы и границей территориальной зоны промышленных и коммунально-складских зон размещения объектов IV, V класса опасности П-3			
Изм.	Кол.	Лист	№ док.	Подпись	Дата	Основная часть	Стадия	Лист	Листов
Разработал		Смирнова					ПП	2	
ГИП		Иванов							
ГАП		Колесова							
Н. контроль		Вагина				Чертеж красных линий. М 1:1000	ООО "ПЕРСПЕКТИВА" г. Кострома Свидетельство СРО № П-021-28082009		