


Границы существующих земельных участков. М 1:1000.

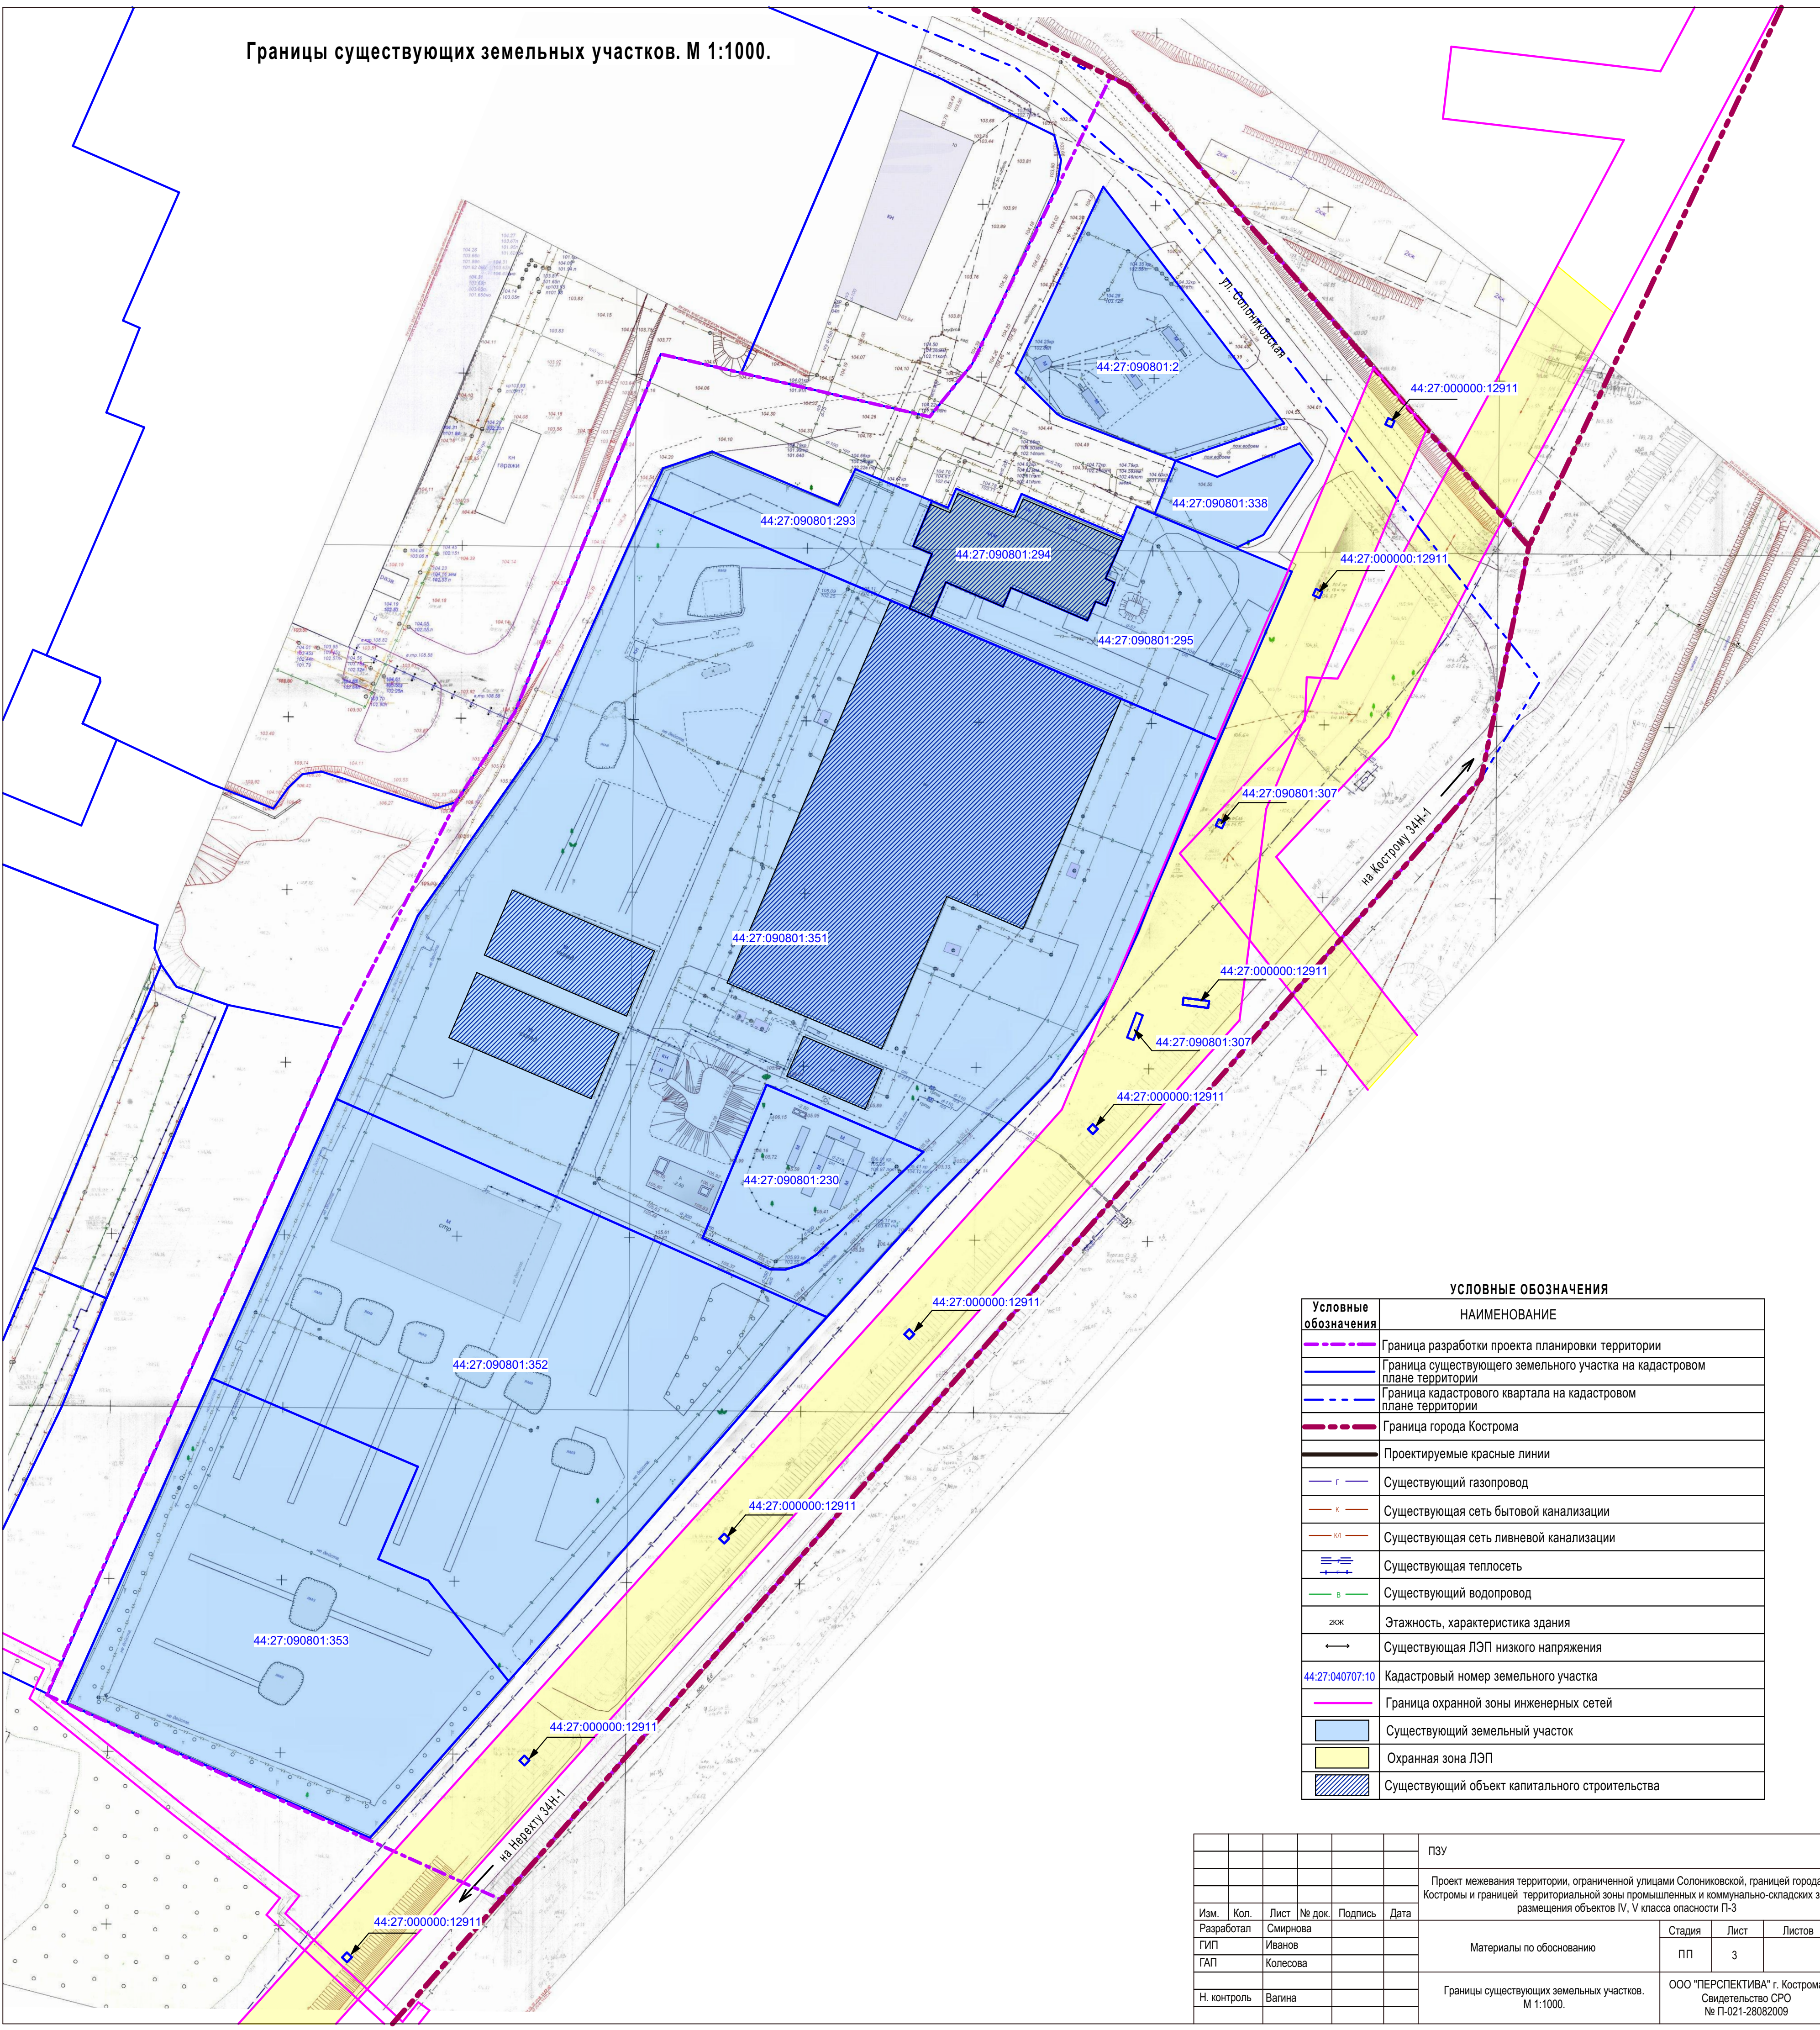

УСЛОВНЫЕ ОБОЗНАЧЕНИЯ	
Условные обозначения	НАИМЕНОВАНИЕ
	Граница разработки проекта планировки территории
	Граница существующего земельного участка на кадастровом плане территории
	Граница кадастрового квартала на кадастровом плане территории
	Граница города Кострома
	Проектируемые красные линии
	Существующий газопровод
	Существующая сеть бытовой канализации
	Существующая сеть ливневой канализации
	Существующая теплосеть
	Существующий водопровод
	Этажность, характеристика здания
	Существующая ЛЭП низкого напряжения
	Кадастровый номер земельного участка
	Граница охранной зоны инженерных сетей
	Существующий земельный участок
	Охранная зона ЛЭП
	Существующий объект капитального строительства

						ПЗУ			
						Проект межевания территории, ограниченной улицами Солоникивской, границей города Костромы и границей территории промышленной и коммунально-складской зон размещения объектов IV, V класса опасности П-3			
Изм.	Кол.	Лист	№ док.	Подпись	Дата	Материалы по обоснованию	Стадия	Лист	Листов
Разработал		Смирнова					ПП	3	
ГИП		Иванов							
ГАП		Колесова				Границы существующих земельных участков. М 1:1000.	ООО "ПЕРСПЕКТИВА" г. Кострома Свидетельство СРО № П-021-28082009		
Н. контроль		Вагина							