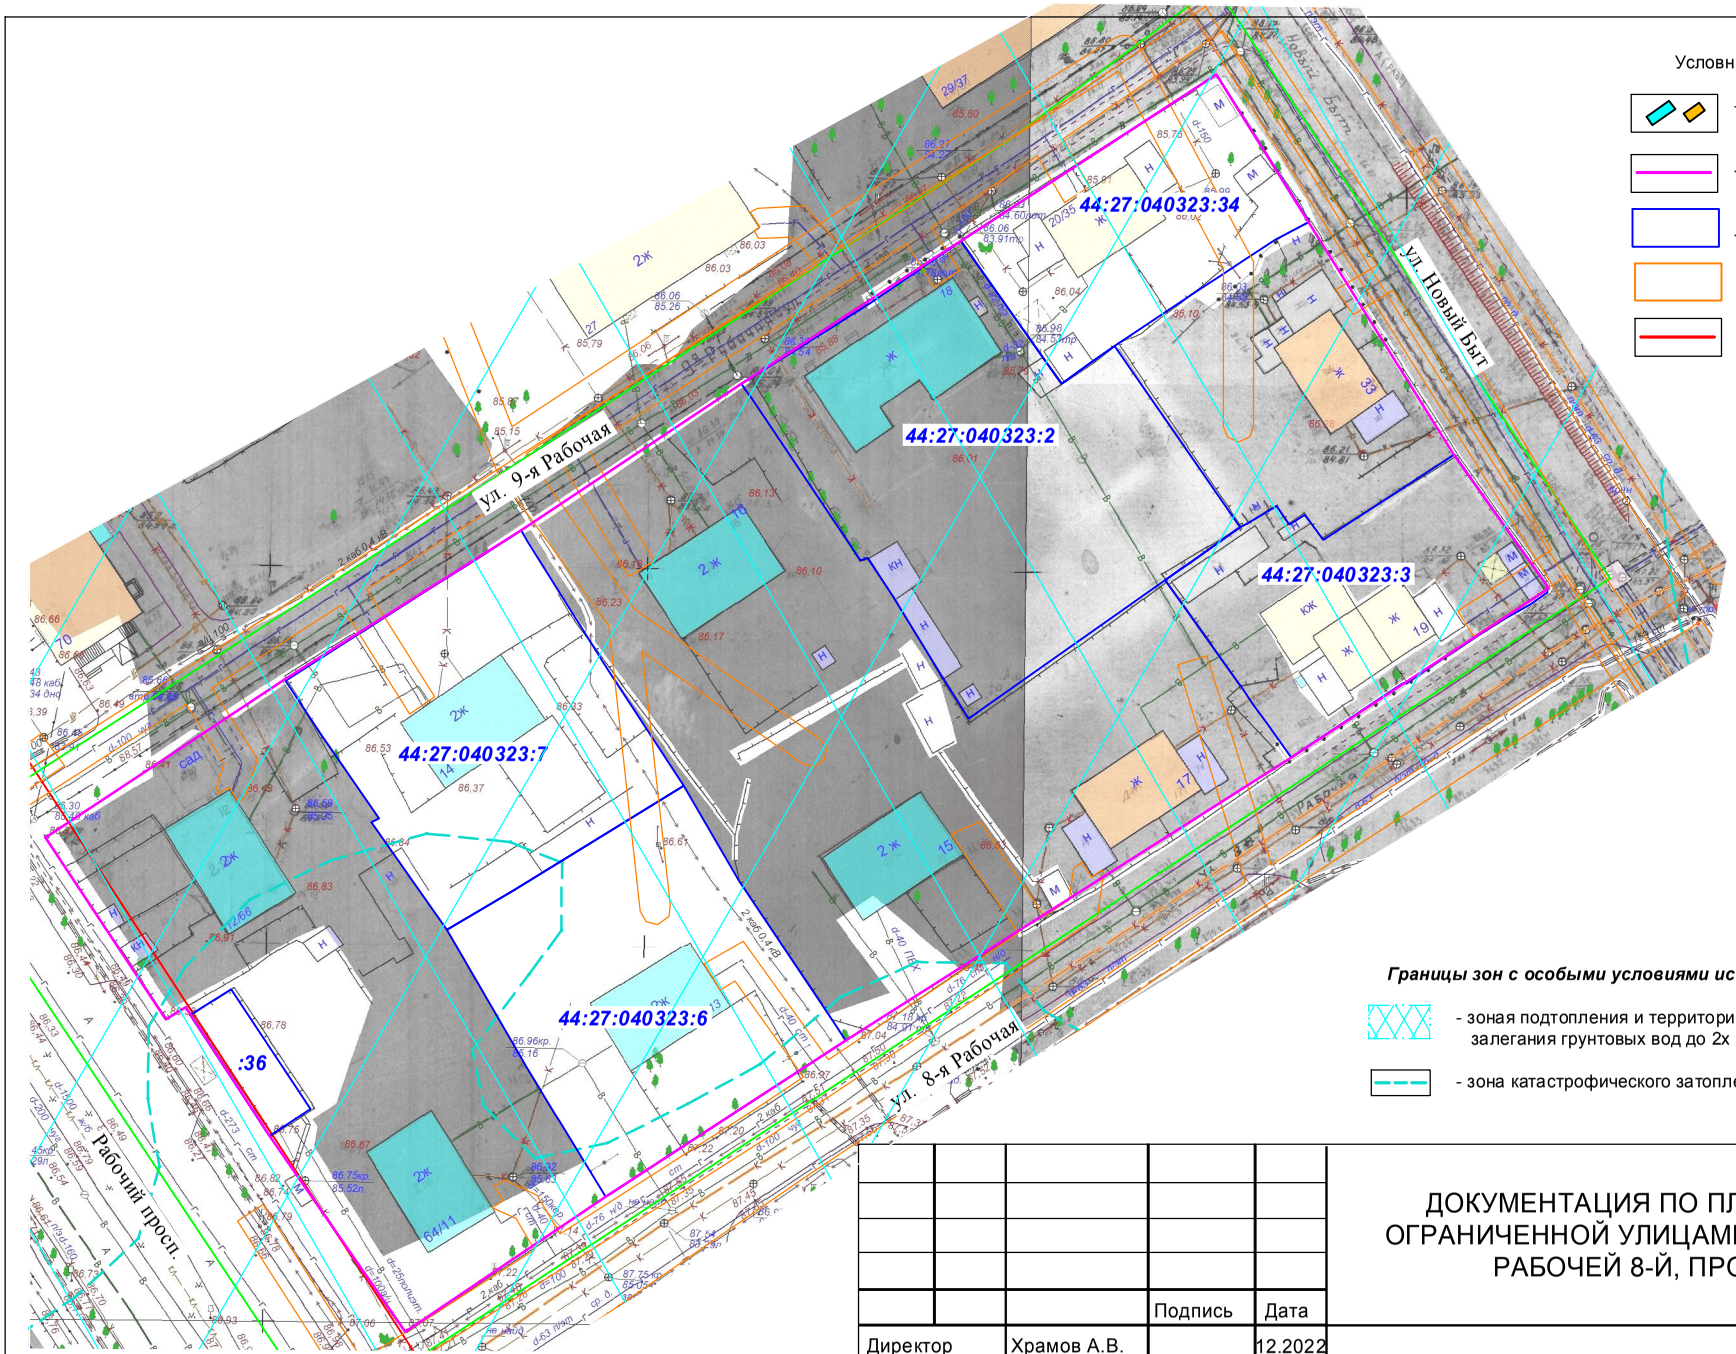

Условные обозначения:

- существующие общественные и жилые здания
- граница разрабатываемой территории
- граница существующих земельных участков
- зоны с особыми условиями использования территории
- существующие красные линии

Границы зон с особыми условиями использования территории:

- зоная подтопления и территории с глубиной залегания грунтовых вод до 2х метров
- зона катастрофического затопления

			Подпись	Дата
Директор		Храмов А.В.		12.2022
Начальник отд. кадастр.работ		Миличенко Е.Н.		12.2022
Инженер		Загрядская Н.А.		12.2022

ДОКУМЕНТАЦИЯ ПО ПЛАНИРОВКЕ ТЕРРИТОРИИ, ОГРАНИЧЕННОЙ УЛИЦАМИ РАБОЧЕЙ 9-Й, НОВЫЙ БЫТ, РАБОЧЕЙ 8-Й, ПРОСПЕКТОМ РАБОЧИМ

Чертеж границ существующих земельных участков, зон с особыми условиями использования территории

СТАДИЯ	ЛИСТ	ЛИСТОВ
Р	*4*	*7*

МАСШТАБ 1:1000

МКУ г.Костромы "Центр градостроительства"