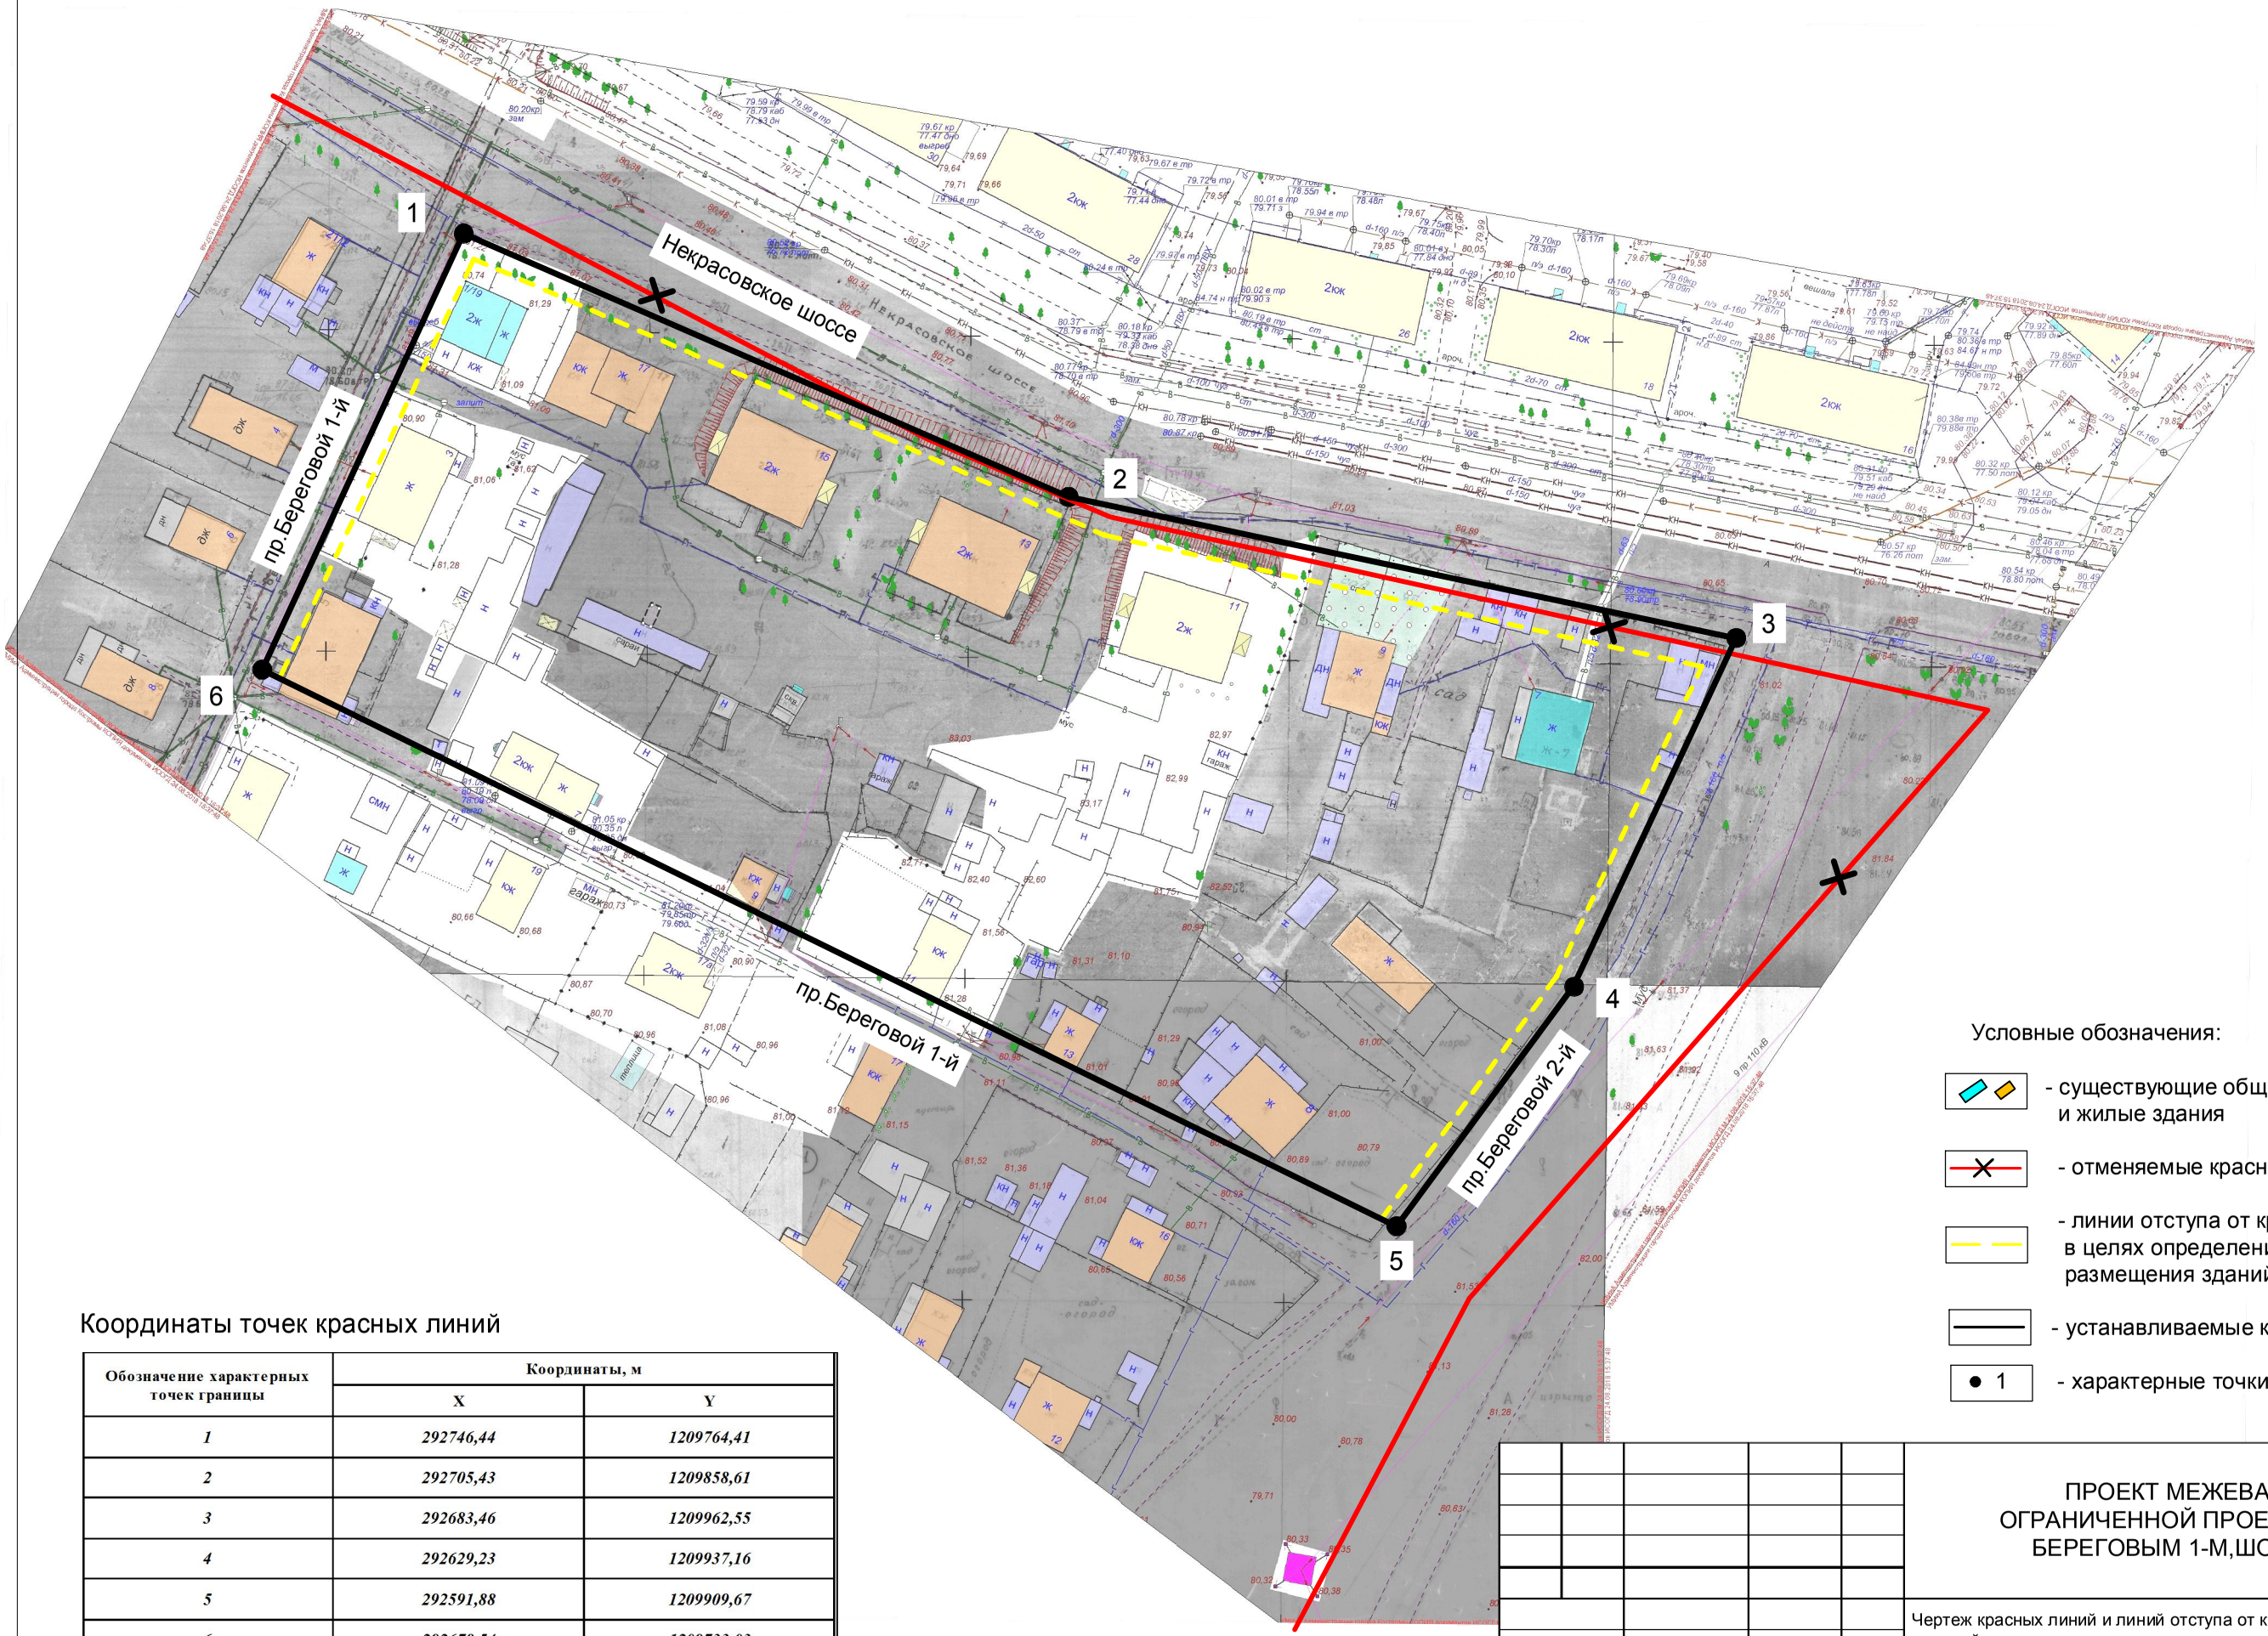


Условные обозначения:

- существующие общественные и жилые здания
- отменяемые красные линии
- линии отступа от красных линий в целях определения мест допустимого размещения зданий
- устанавливаемые красные линии
- 1 - характерные точки красных линий

Координаты точек красных линий

| Обозначение характерных точек границы | Координаты, м | |
|---|---|---|
| | X | Y |
| *1* | *292746,44* | *1209764,41* |
| *2* | *292705,43* | *1209858,61* |
| *3* | *292683,46* | *1209962,55* |
| *4* | *292629,23* | *1209937,16* |
| *5* | *292591,88* | *1209909,67* |
| *6* | *292678,54* | *1209733,03* |

# ПРОЕКТ МЕЖЕВАНИЯ ТЕРРИТОРИИ, ОГРАНИЧЕННОЙ ПРОЕЗДАМИ БЕРЕГОВЫМ 2-М, БЕРЕГОВЫМ 1-М,ШОССЕ НЕКРАСОВСКИМ

| Чертеж красных линий и линий отступа от красных линий в целях определения мест допустимого размещения зданий, строений, сооружений | СТАДИЯ | ЛИСТ | ЛИСТОВ |
|---|---|---|---|
| | *Р* | *17* | *18* |
| *МАСШТАБ 1:1000* | | | |