Приложение 5 к постановлению Главы города Костромы
от 13 ноября 2023 года № 148

Утверждена
Постановлением Администрации города Костромы
от _____ № _____

СХЕМА РАСПОЛОЖЕНИЯ ЗЕМЕЛЬНОГО УЧАСТКА НА КАДАСТРОВОМ ПЛАНЕ ТЕРРИТОРИИ

Кадастровый квартал: 44:27:040210
Система координат: мск-44, зона 1

Местоположение: Российская Федерация, Костромская область, Кострома г, Комсомольская ул, 25/30

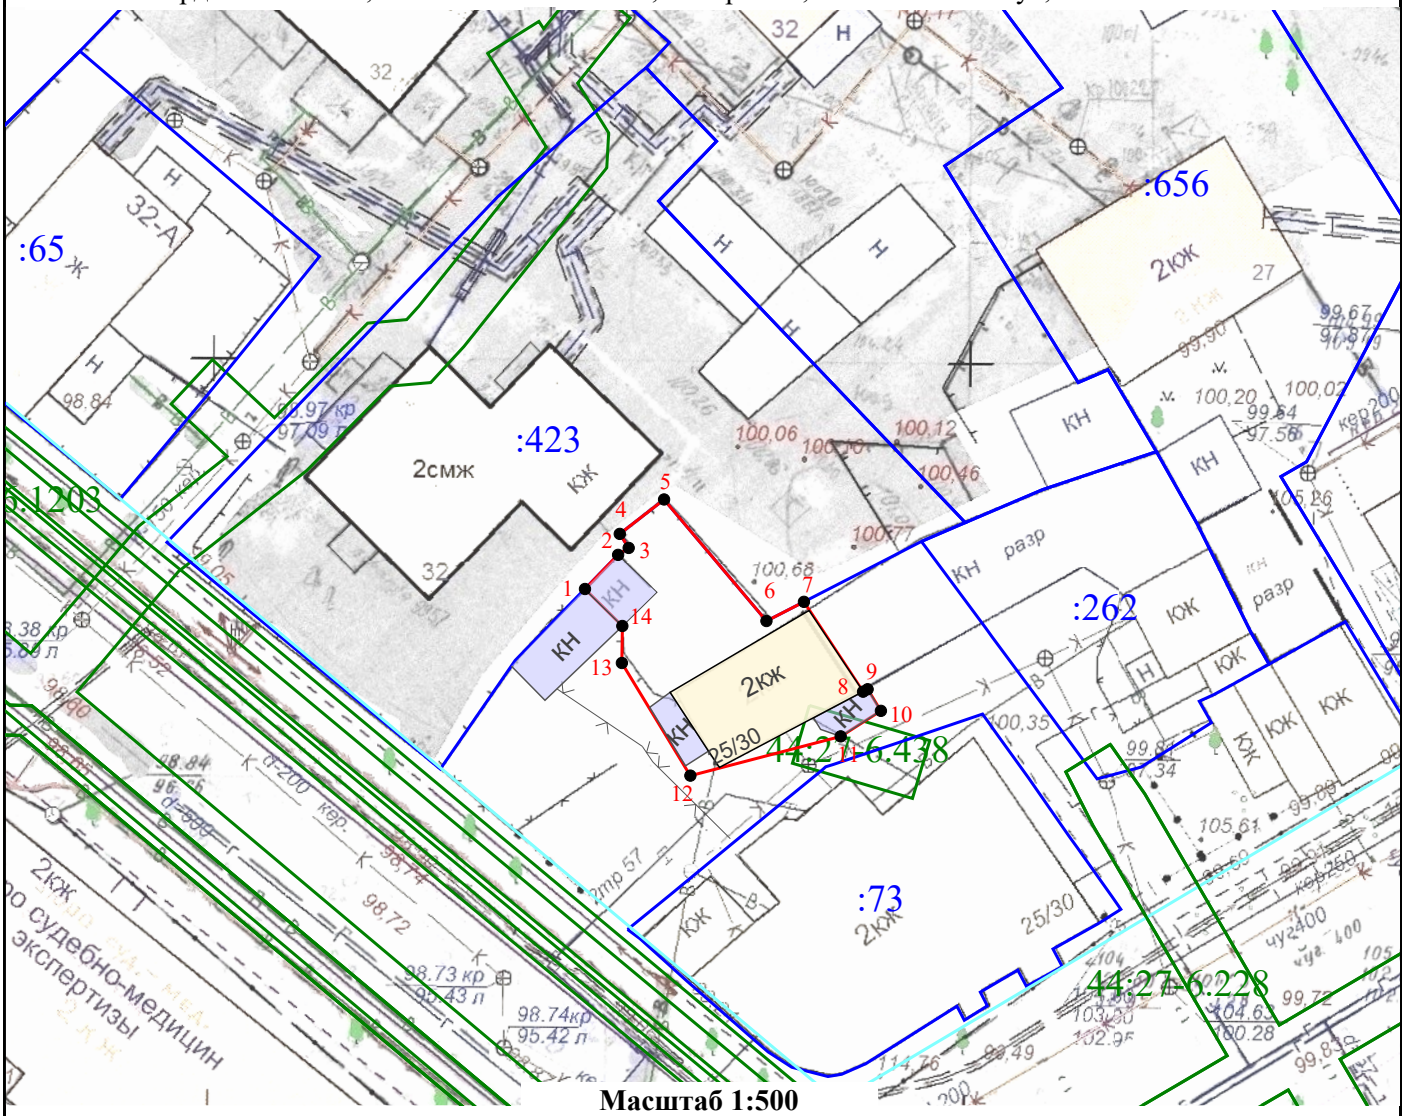

Масштаб 1:500

Условный номер земельного участка	-
Площадь земельного участка	*178* м²

Обозначение характерных точек границ	Координаты		Обозначение характерных точек границ	Координаты	
	X	Y		X	Y
1	291392,01	1212305,53	9	291385,37	1212324,22
2	291394,27	1212307,72	10	291383,94	1212325,1
3	291394,73	1212308,42	11	291382,25	1212322,44
4	291395,66	1212307,83	12	291379,65	1212312,5
5	291397,94	1212310,76	13	291387,11	1212307,97
6	291389,89	1212317,53	14	291389,56	1212308
7	291391,16	1212320,01	1	291392,01	1212305,53
8	291385,21	1212323,92			

Условные обозначения:

- Границы существующих земельных участков
- Границы образуемого земельного участка
- 1 - Характерная точка границы
- :37 - Номер земельного участка в кадастровом квартале
- Границы зон с особыми условиями использования территорий
- 44:00-6.593 - Обозначение зоны с особыми условиями использования территорий
- Красные линии