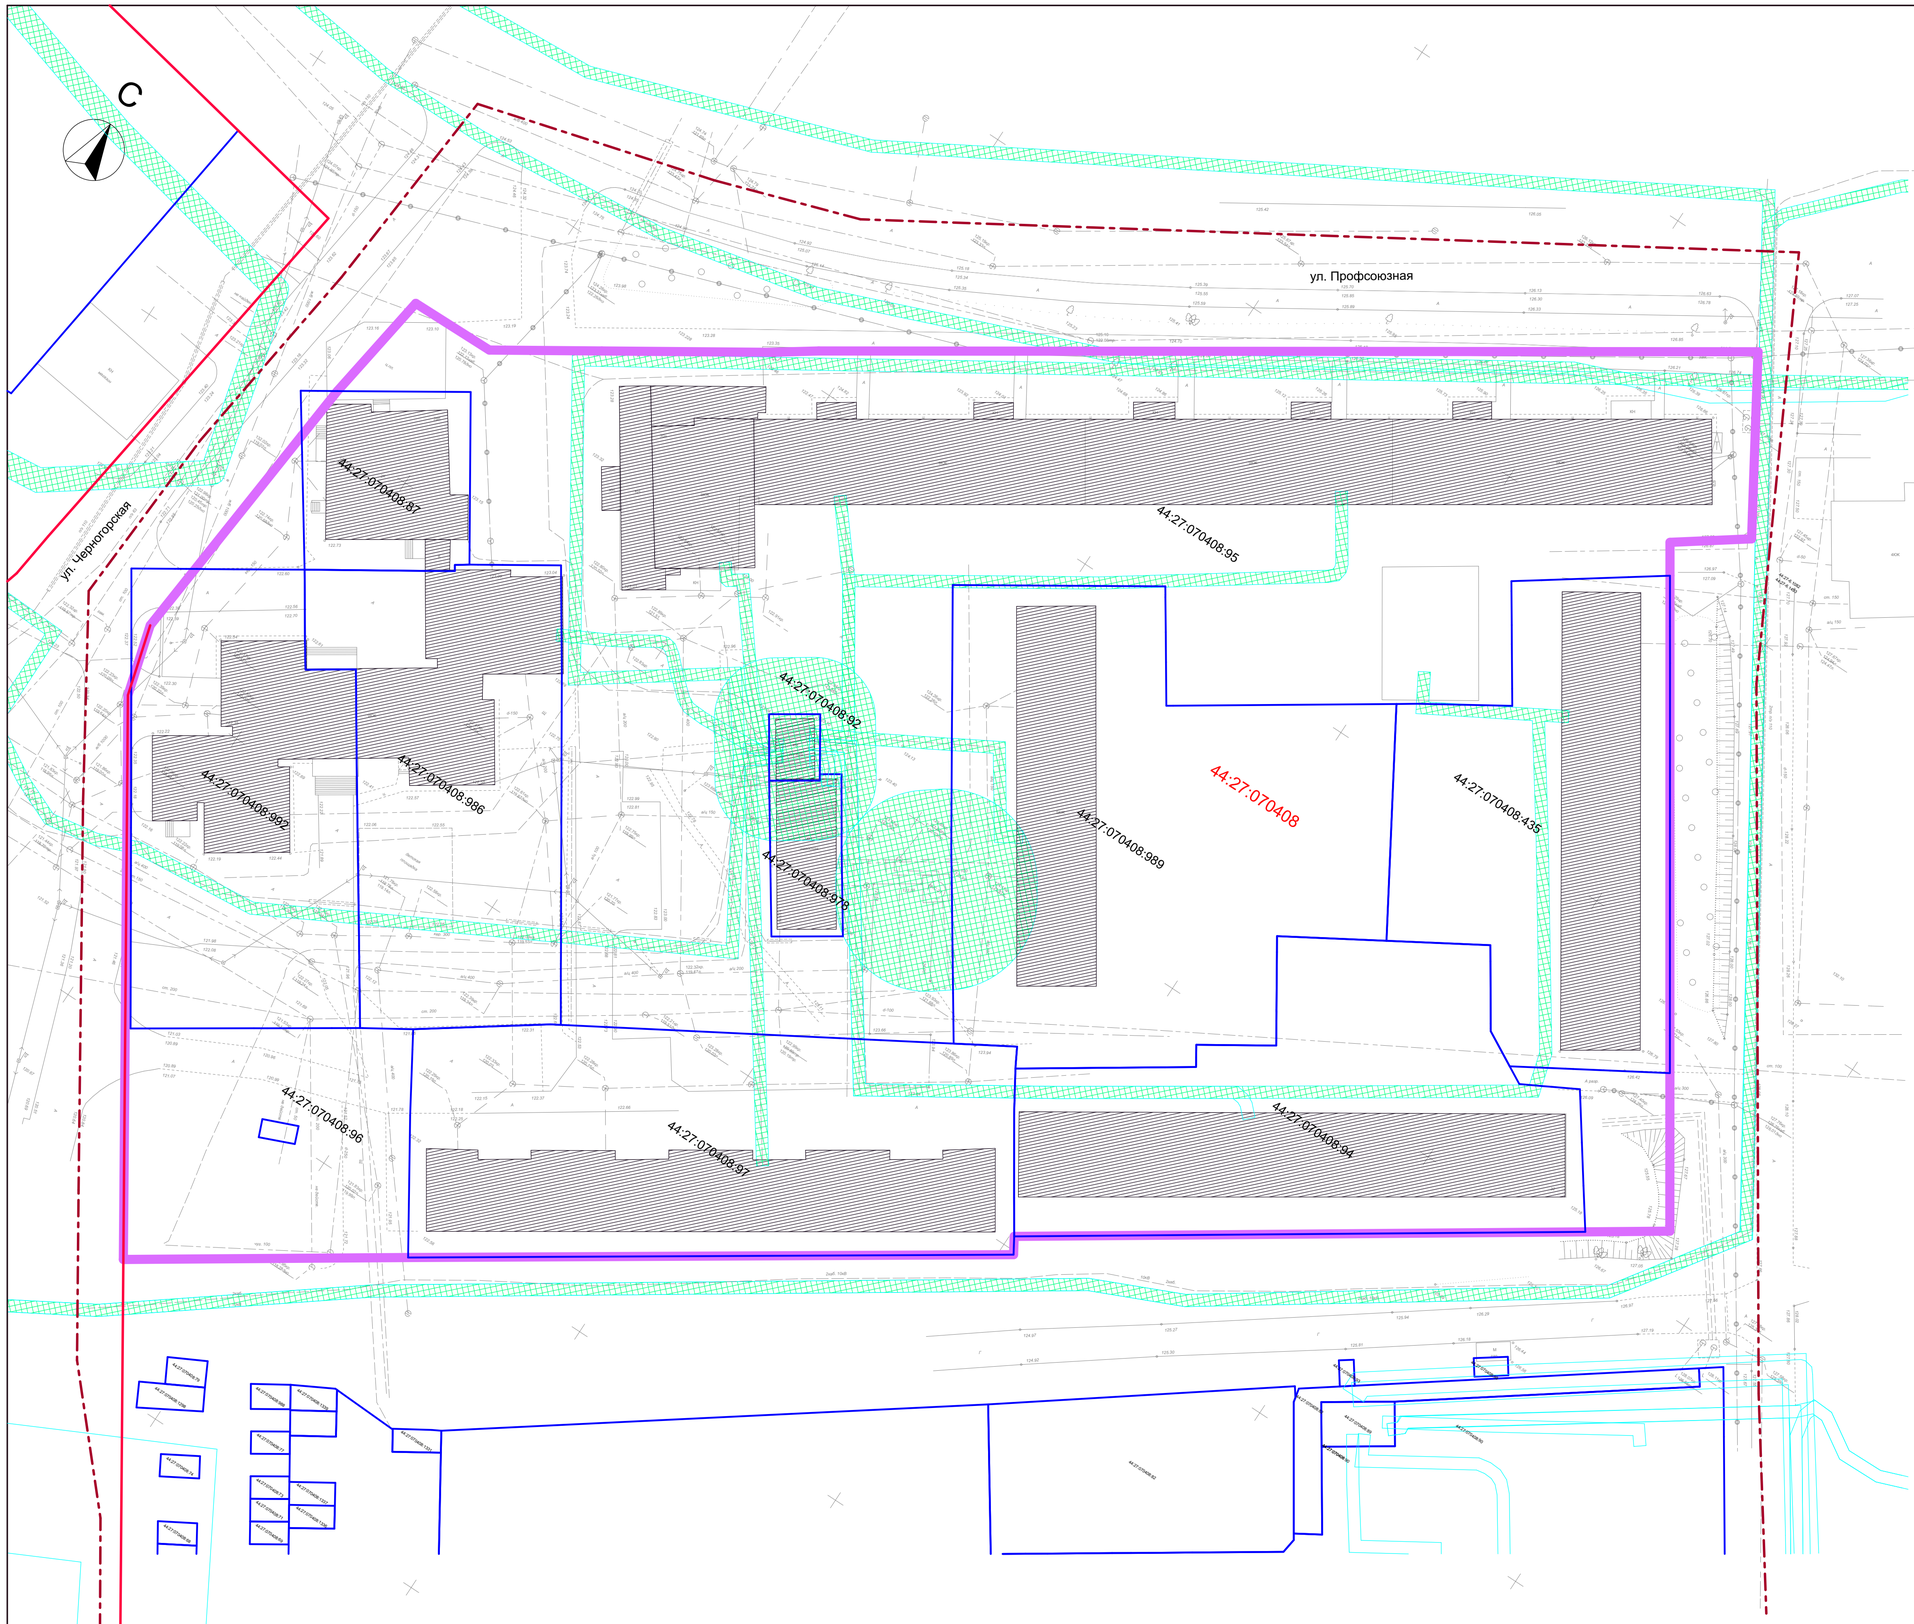

УСЛОВНЫЕ ОБОЗНАЧЕНИЯ

ОБОЗНАЧЕНИЕ	НАИМЕНОВАНИЕ
	граница существующего элемента планировочной структуры
	граница кадастрового квартала
	граница земельного участка, поставленного на государственный кадастровый учет
44:27:070104:4173	кадастровый номер земельного участка
44:27:070104	номер кадастрового квартала
	существующие здания
	границы зон с особым условием использования территории
	охранная зона инженерных коммуникаций
	красные линии существующие

ПРИМЕЧАНИЕ: границы особо охраняемых природных территорий, границы территорий объектов культурного наследия, границы лесничеств, участковых лесничеств, лесных кварталов, лесотаксационных выделов или частей лесотаксационных выделов не отображены в виду отсутствия данных территорий в границах территории проекта межевания.

						27-2022-ПМТ	
						Проект межевания территории, ограниченной улицами Профсоюзной, Черногорской, внутриквартальным проездом вдоль домов 34, 32, 32а по улице Профсоюзной.	
Изм.	Кол.	Лист	№док	Подпись	Дата		
Разраб.		Подлужная				Материалы по обоснованию	Стадия: — / Лист: 3 / Листов: —
ГИП		Веселов					
ГАП		Подлужная					
Н. контр.		Леднева				Схема границ зон с особыми условиями использования территории. М1:500	ООО "МОНОЛИТ" г. Кострома