








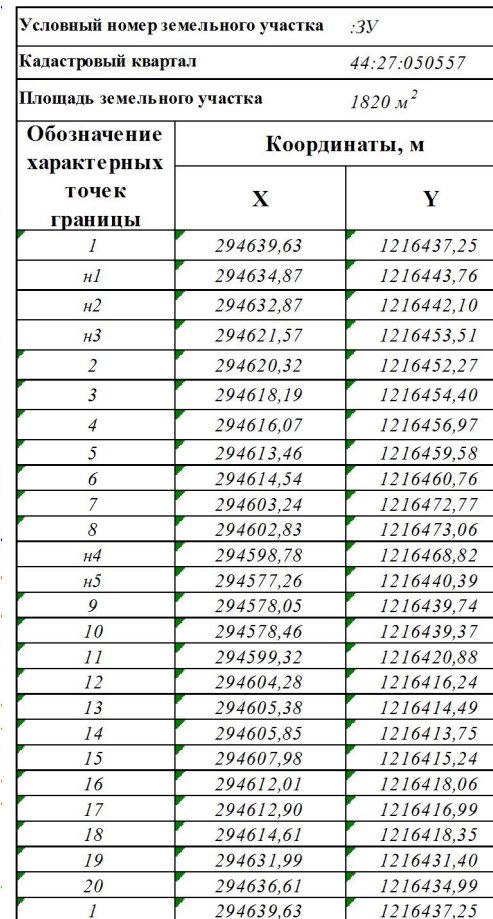

Утверждена
постановлением Администрации
города Костромы



Условные обозначения:

-  - обозначение образуемого земельного участка
-  040308:4 - обозначение земельного участка по сведениям ЕГРН
-  1 - характерная точка границы земельного участка, сведения ЕГРН о которой соответствуют требованиям, установленным в соответствии с частью 13 статьи 22 Федерального закона от 13 июля 2015 г. № 218-ФЗ "О государственной регистрации недвижимости"
-  n1 - характерная точка границы земельного участка, сведения о которой отсутствуют в ЕГРН, местоположение которой определено при кадастровых работах (новая характерная точка)
-  - часть границы, сведения ЕГРН о которой позволяют однозначно определить ее положение на местности
-  - часть границы, местоположение которой определено при выполнении кадастровых работ
-  4:27-040308 - граница и обозначение кадастрового квартала
-  4:27-6.2205 - граница и обозначение зон с особыми условиями использования территории

Масштаб 1:500
Система координат: МСК-44, зона 1