


Схема границ зон с особыми условиями использования территории. М 1:1000.

Условные обозначения	Наименование сооружения
	Граница разработки проекта планировки территории
	Граница кадастрового квартала
	Существующая ЛЭП низкого напряжения (линия связи)
	Существующий газопровод
	Существующая сеть канализации
	Существующая сеть ливневой канализации
	Существующая теплосеть
	Существующий водопровод
	Остановка общественного транспорта
	Существующие красные линии
	Этажность, характеристика здания
	Изменяемые красные линии.
	Вновь образуемые красные линии.
	Охранная зона объекта инженерной инфраструктуры
	Охранная зона инженерных сетей
	Санитарно-защитная зона от существующего промышленного предприятия VI класса опасности - 100 м
	Проектируемый объект капитального строительства
	Санитарно-защитная зона от существующего гаражного кооператива - 35 м

ПРИМЕЧАНИЯ:
1. Территория расположена вне зоны подтопления.
2. Дренаж территории разрабатывается на стадии рабочего проектирования объекта капитального строительства.
3. Разрабатываемая территория расположена вне границ территории объектов культурного наследия.

Экспликация зданий и сооружений

	Наименование сооружения.	Код вида разрешенного использования
1	Дом индивидуальной жилой застройки	2.1
2	Дом малоэтажной жилой застройки	2.1.1
3	Дом среднеэтажной жилой застройки	2.5
4	Дом многоэтажной жилой застройки	2.6
5	Общешитие с объектом бытового обслуживания населения и объектом охраны общественного порядка в пристроенных помещениях	2.0
6	Объект бытового обслуживания населения	3.3
7	Объект административного назначения с объектом розничной торговли	4.0
8	Объект административного назначения	4.0
9	Объект инженерной инфраструктуры	3.1
10	Объекты гаражного назначения	2.7.1

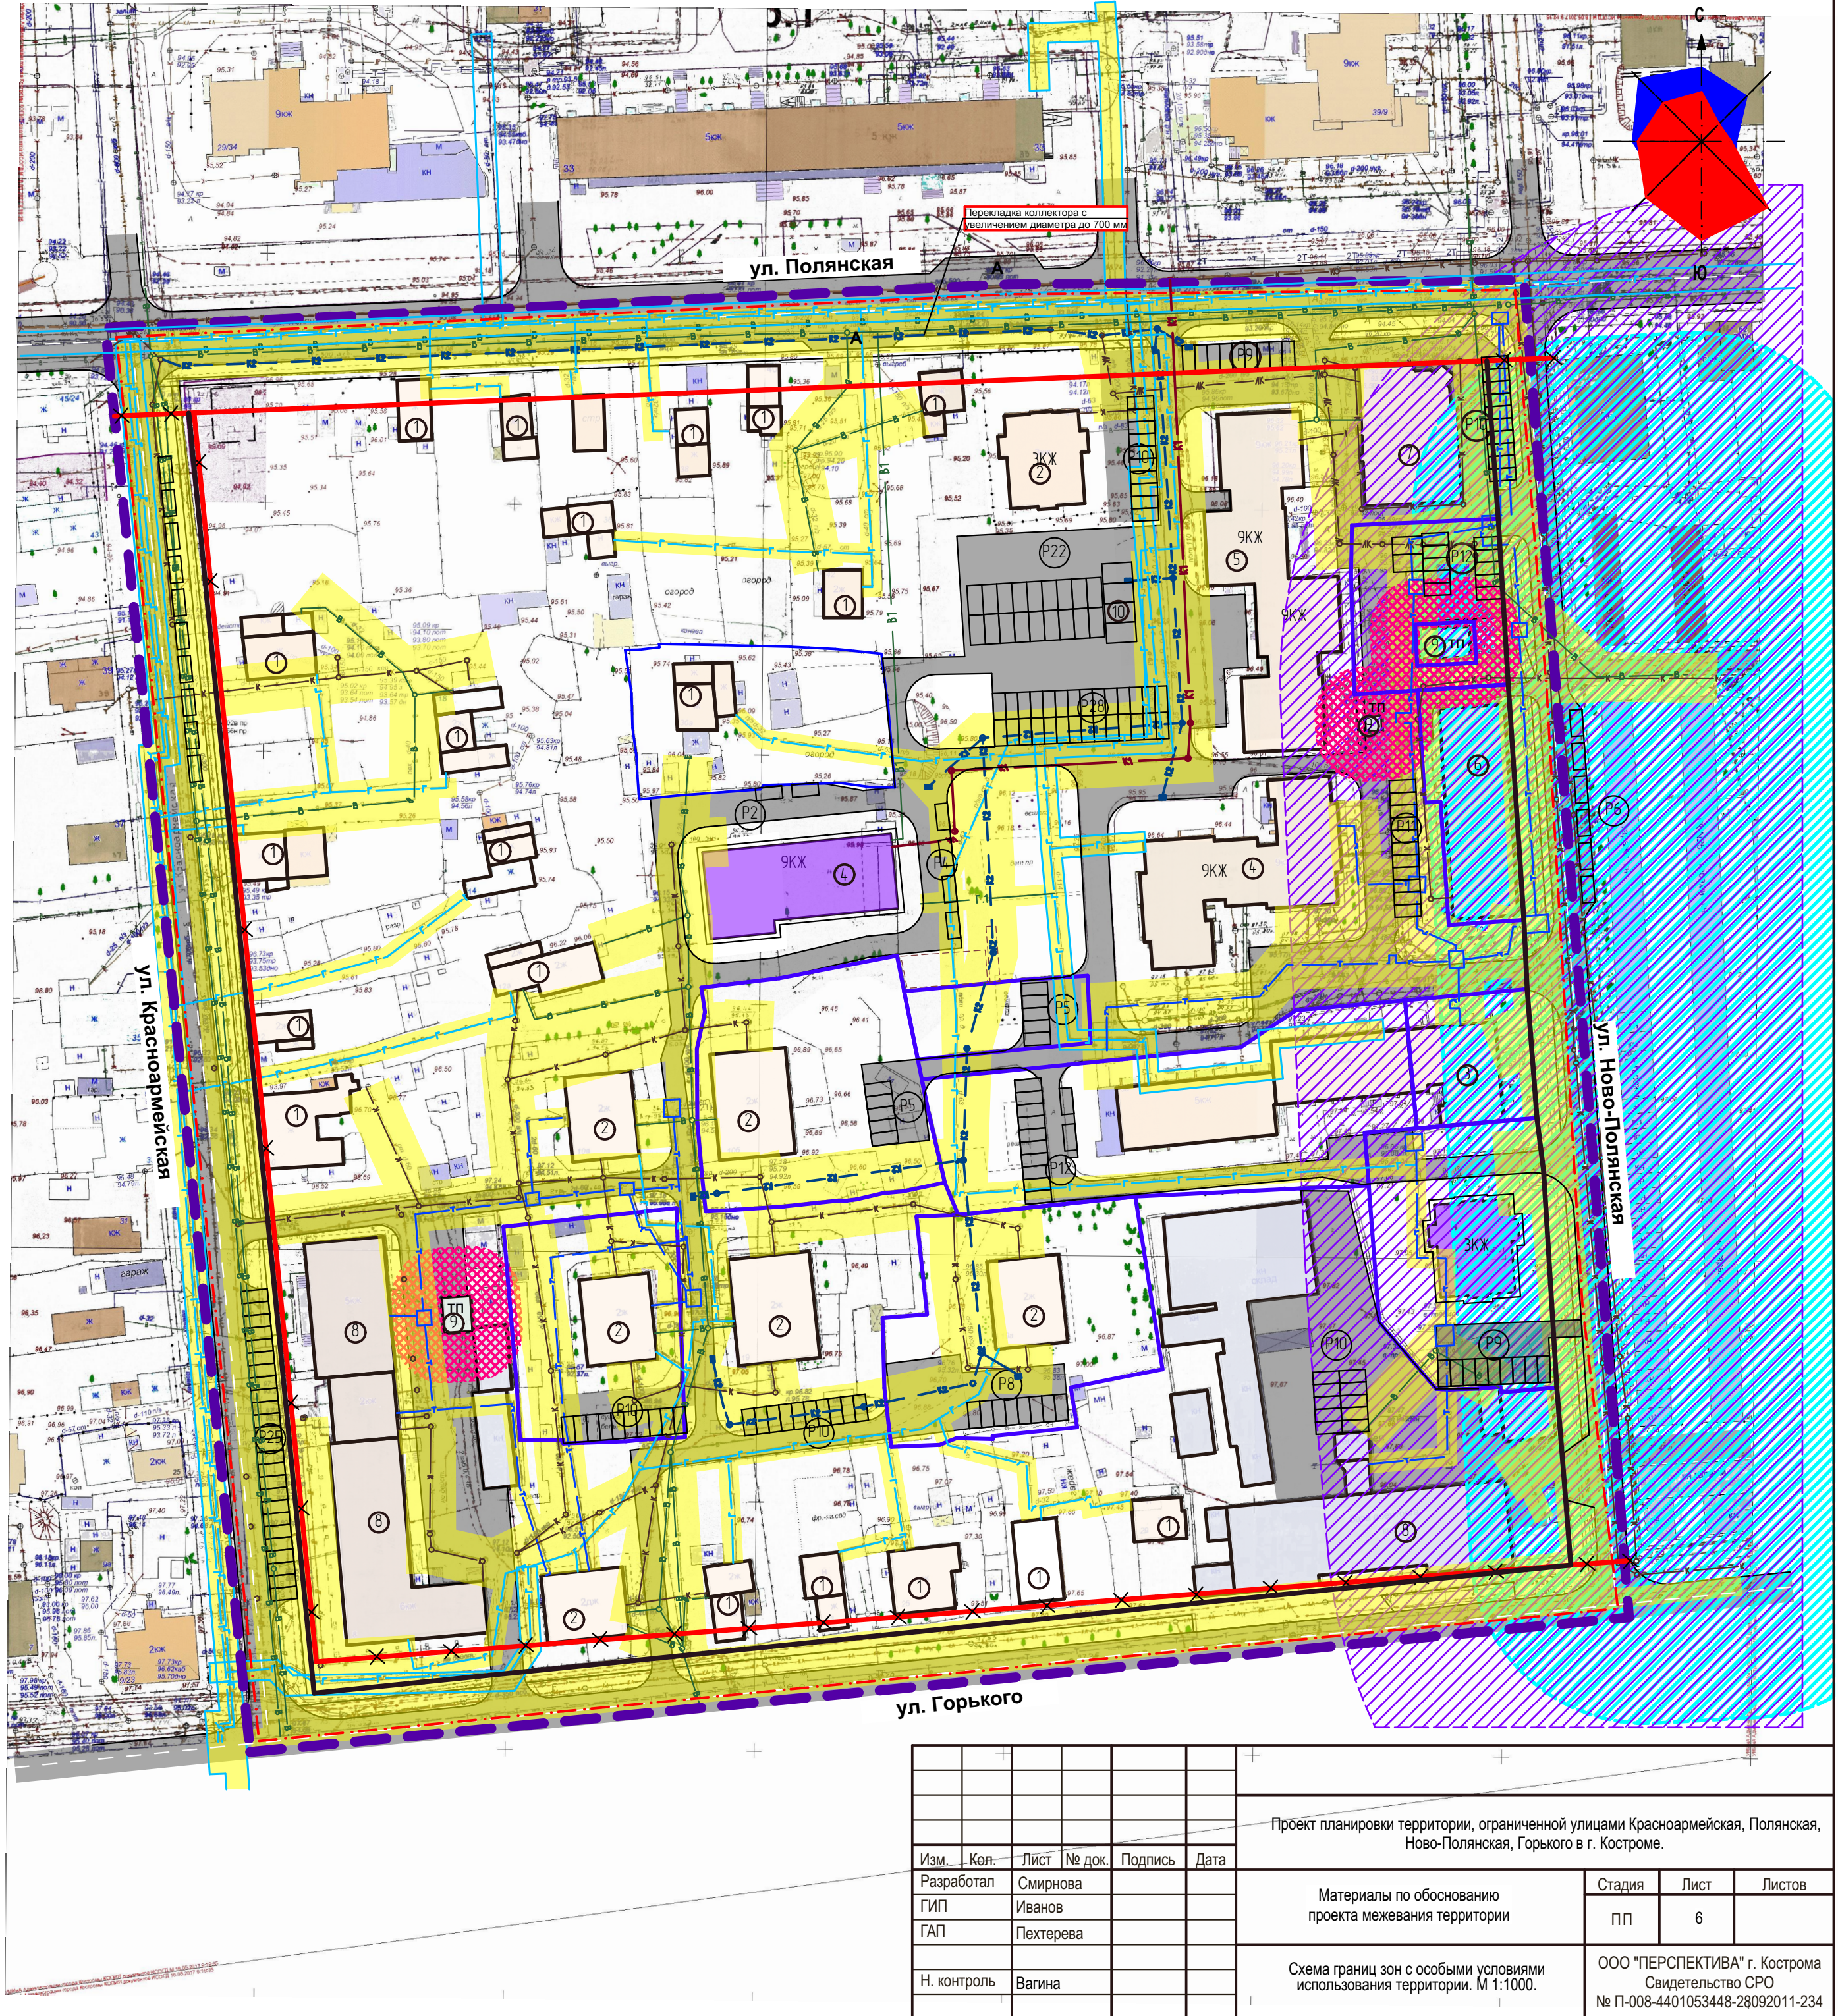

Проект планировки территории, ограниченной улицами Красноармейская, Полянская, Ново-Полянская, Горького в г. Костроме.					
Изм.	Кол.	Лист	№ док.	Подпись	Дата
Разработал	Смирнова				
ГИП	Иванов				
ГАП	Пехтерева				
Н. контроль		Вагина			
Материалы по обоснованию проекта межевания территории				Стадия	Лист
				ПП	6
Схема границ зон с особыми условиями использования территории. М 1:1000.				ООО "ПЕРСПЕКТИВА" г. Кострома Свидетельство СРО № П-008-4401053448-28092011-234	