


План межевания территории. М 1:1000.

Условные обозначения	Наименование сооружения
	Граница разработки проекта планировки территории
	Граница кадастрового квартала
	Существующая ЛЭП низкого напряжения (линия связи)
	Существующий газопровод
	Существующая сеть канализации
	Существующая сеть ливневой канализации
	Существующая теплосеть
	Существующий водопровод
	Остановка общественного транспорта
	Существующие красные линии
	Изменяемые красные линии.
	Вновь образуемые красные линии.
	Граница участка, поставленного на государственный кадастровый учет
	Граница вновь образуемого земельного участка
	Линии отступа от красной линии в целях определения места допустимого размещения зданий, строений, сооружений.
	Существующие земельные участки
	Вновь образуемый земельный участок
44:27:040442:12	Кадастровый номер существующего земельного участка
	Земельные участки, изымаемые под муниципальные нужды
	Территория, зарезервированная под объект местного значения
	Граница образуемых земельных участков, которые после образования будут относиться к территориям общего пользования
	Образуемые земельные участки, которые после образования будут относиться к территориям общего пользования
:ЗУ1	Условный/кадастровый номер земельного участка
	Сервитут

ПРИМЕЧАНИЯ:

- 1.Ведомость земельных участков представлена в Приложении 1 к текстовой части проекта межевания территории.
- 2.Возможна незначительная корректировка границ и площадей земельных участков.
- 3.Границы земельных участков под строительством многоквартирных жилых домов определены с учетом комплексного благоустройства дворовых территорий групп домов при выполнении проектной документации жилых зданий.
- 4.Система координат МСК-44.
5. Линии отступа от красных линий в целях определения места допустимого размещения зданий, строений, сооружений:
- по улице Полянской - 3 метра,
  - по улице Красноармейской - 3 метра,
  - по улице Горького - 1 метр.
  - по улице Ново-Полянская - 1 метр.

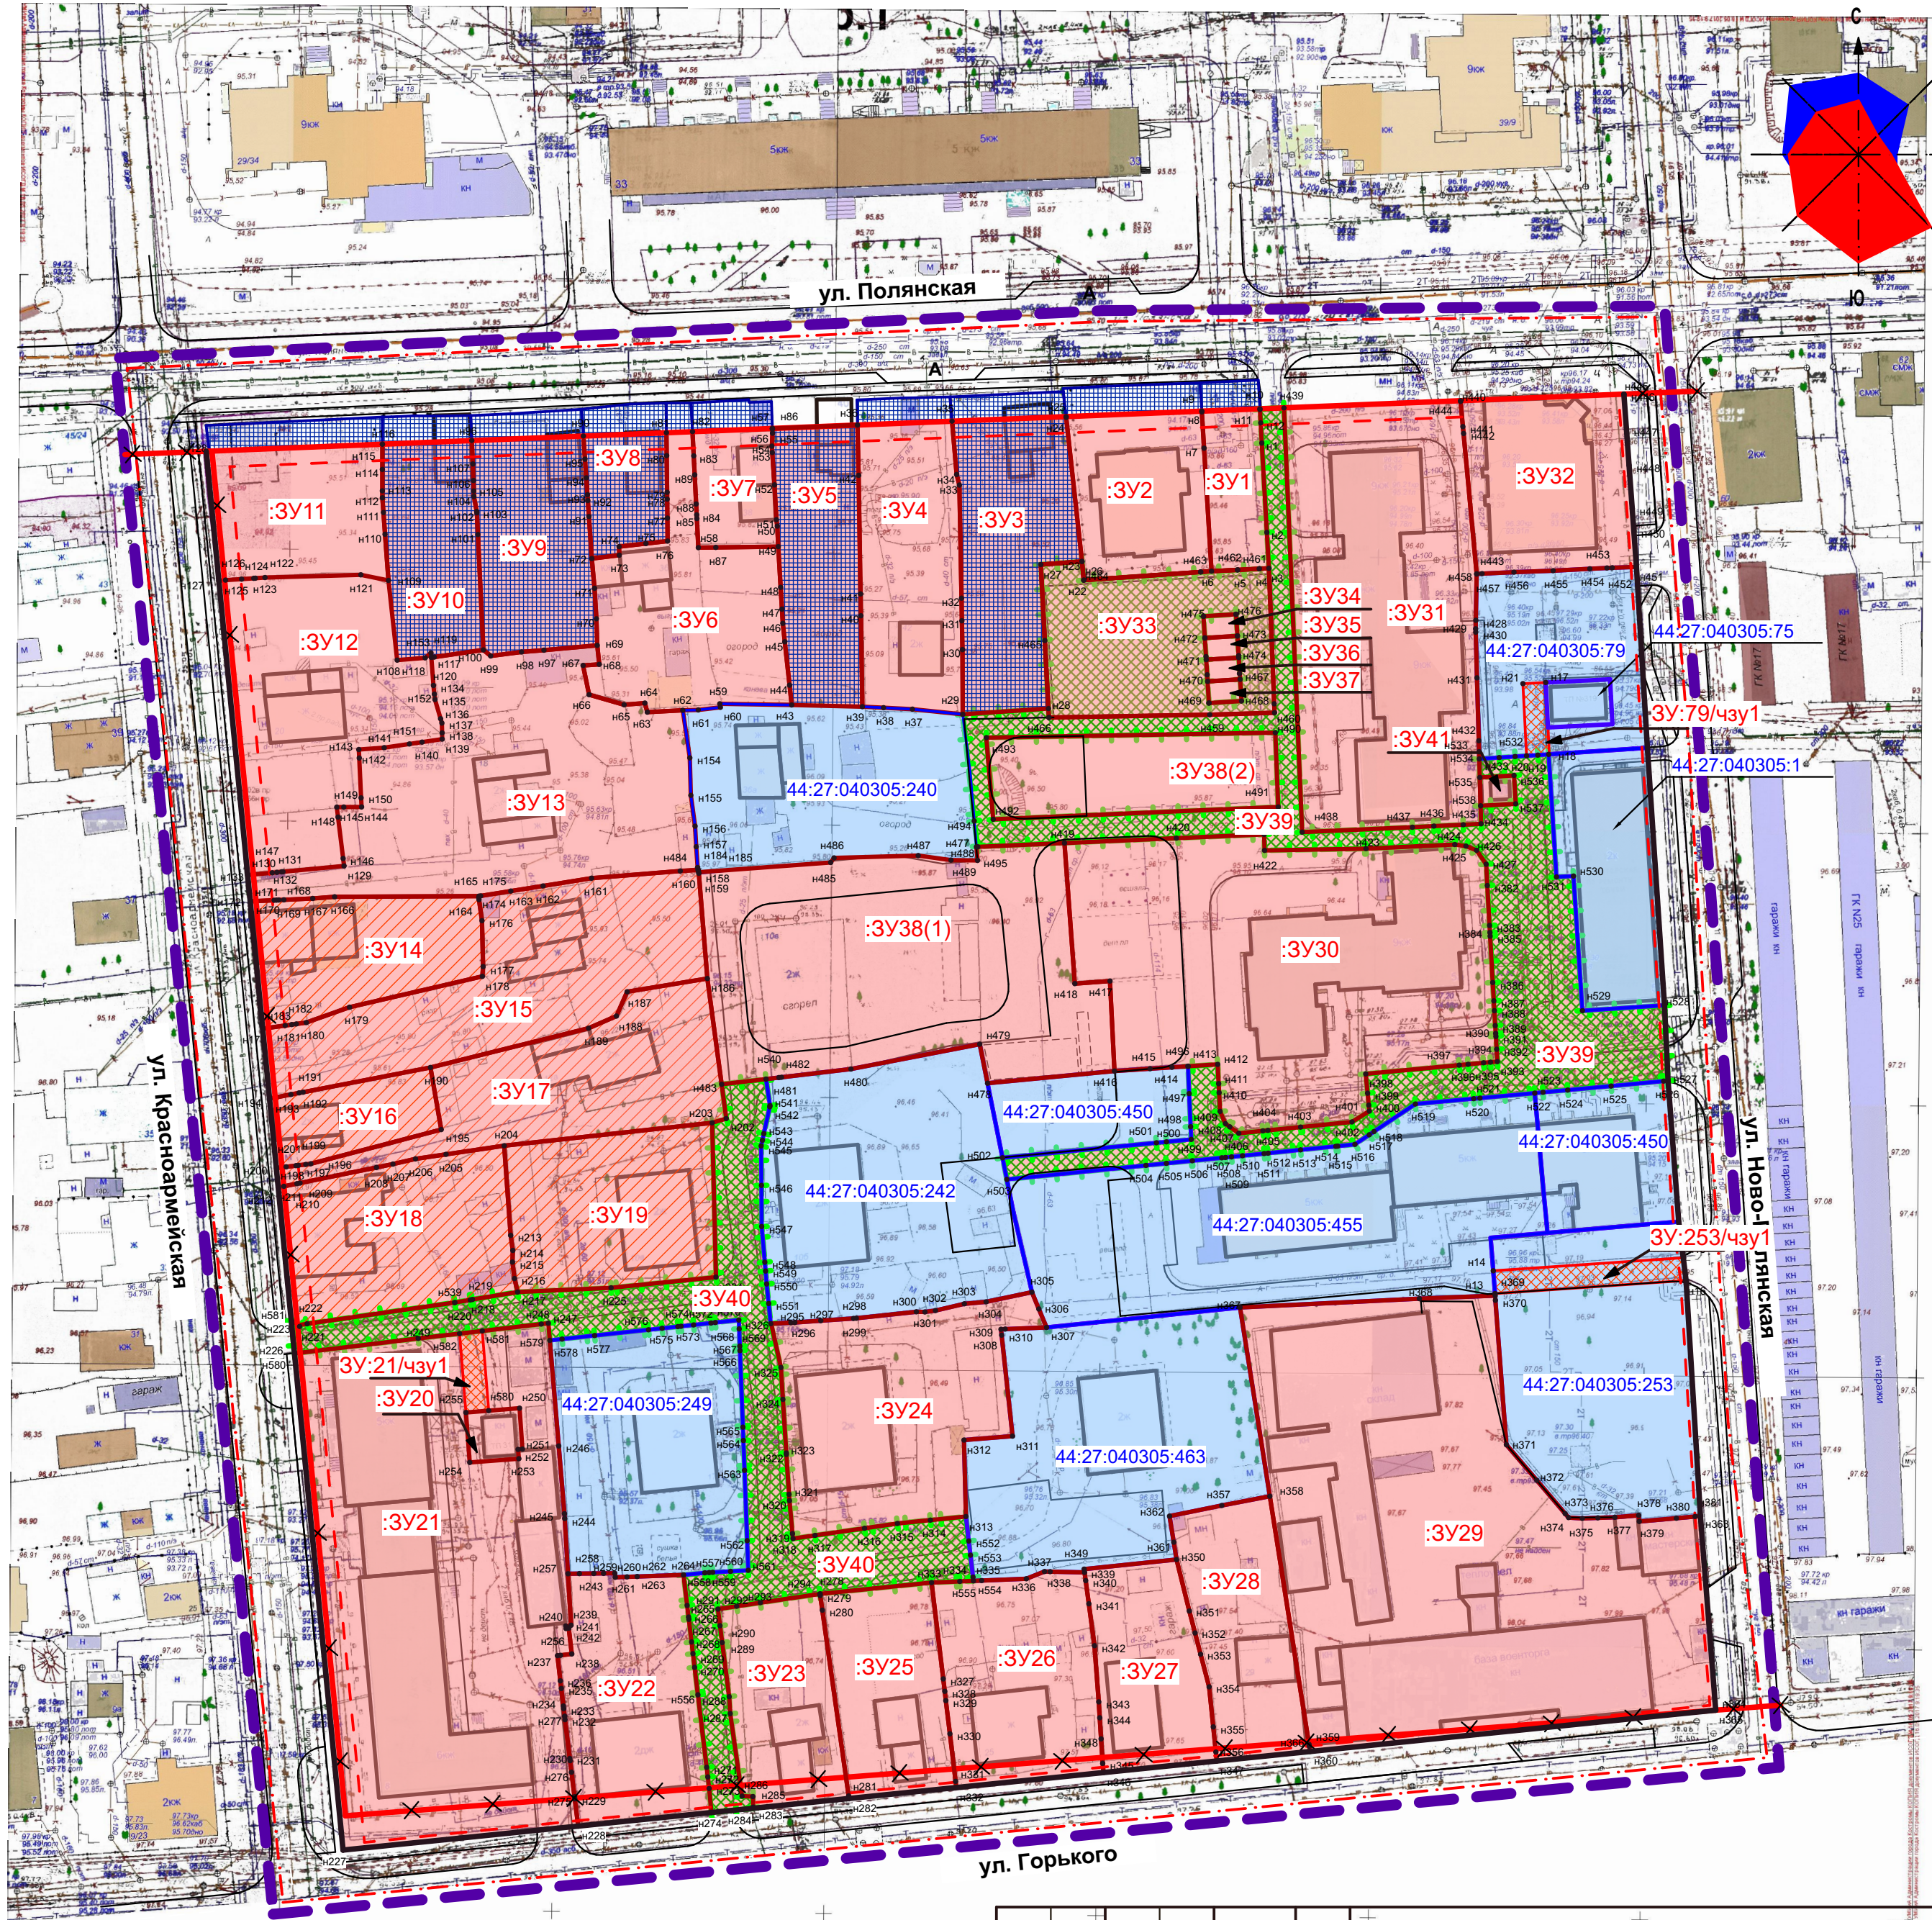

						Проект планировки территории, ограниченной улицами Красноармейская, Полянская, Ново-Полянская, Горького в г. Костроме.			
Изм.	Кол.	Лист	№ док.	Подпись	Дата	Проект межевания территории.	Стадия	Лист	Листов
ГИП		Смирнова					пп	1	
ГАП		Пехтерева							
Н. контроль Потемкина						План межевания территории. М 1:1000.	ООО "ПЕРСПЕКТИВА" г. Кострома Свидетельство СРО № П-008-4401053448-28092011-234		