


Чертеж красных линий. М 1:1000

Условные обозначения	Наименование сооружения
	Граница разработки проекта планировки территории
	Граница кадастрового квартала
	Существующая ЛЭП низкого напряжения (линия связи)
	Существующий газопровод
	Существующая сеть канализации
	Существующая сеть ливневой канализации
	Существующая теплосеть
	Существующий водопровод
	Остановка общественного транспорта
	Существующие красные линии
	Этажность, характеристика здания
	Изменяемые красные линии.
	Вновь образуемые красные линии.
	Линии отступа от красной линии в целях определения места допустимого размещения зданий, строений, сооружений.
	Земельные участки, изымаемые под муниципальные нужды
	Координаты вновь образуемых красных линий
	Угол поворота красной линии
	Расстояние между точками красных линий
	Граница участка, поставленного на государственный кадастровый учет
	Граница вновь образуемого земельного участка

ВЕДОМОСТЬ КООРДИНАТ КОНЦЕВЫХ И ПОВОРОТНЫХ ТОЧЕК
ВНОВЬ ОБРАЗУЕМЫХ КРАСНЫХ ЛИНИЙ

№ точек на плане	Координаты	
	х	у
к.1	292267,90	1213073,60
к.2	292010,87	1213098,90
к.3	292036,48	1213351,09
к.4	292072,18	1213348,28
к.5	292115,47	1213345,64
к.6	292126,27	1213344,29
к.7	292152,17	1213342,33
к.8	292166,04	1213341,67
к.9	292213,36	1213338,53
к.10	292246,62	1213336,52
к.11	292278,36	1213334,21

Примечание:
1. Система координат принята в МСК 44
2. Линии отступа от красных линий в целях определения места допустимого размещения зданий, строений, сооружений:
- по улице Полянской - 3 метра,
- по улице Красноармейской - 3 метра,
- по улице Горького - 1 метр.
- по улице Ново-Полянская - 1 метр.

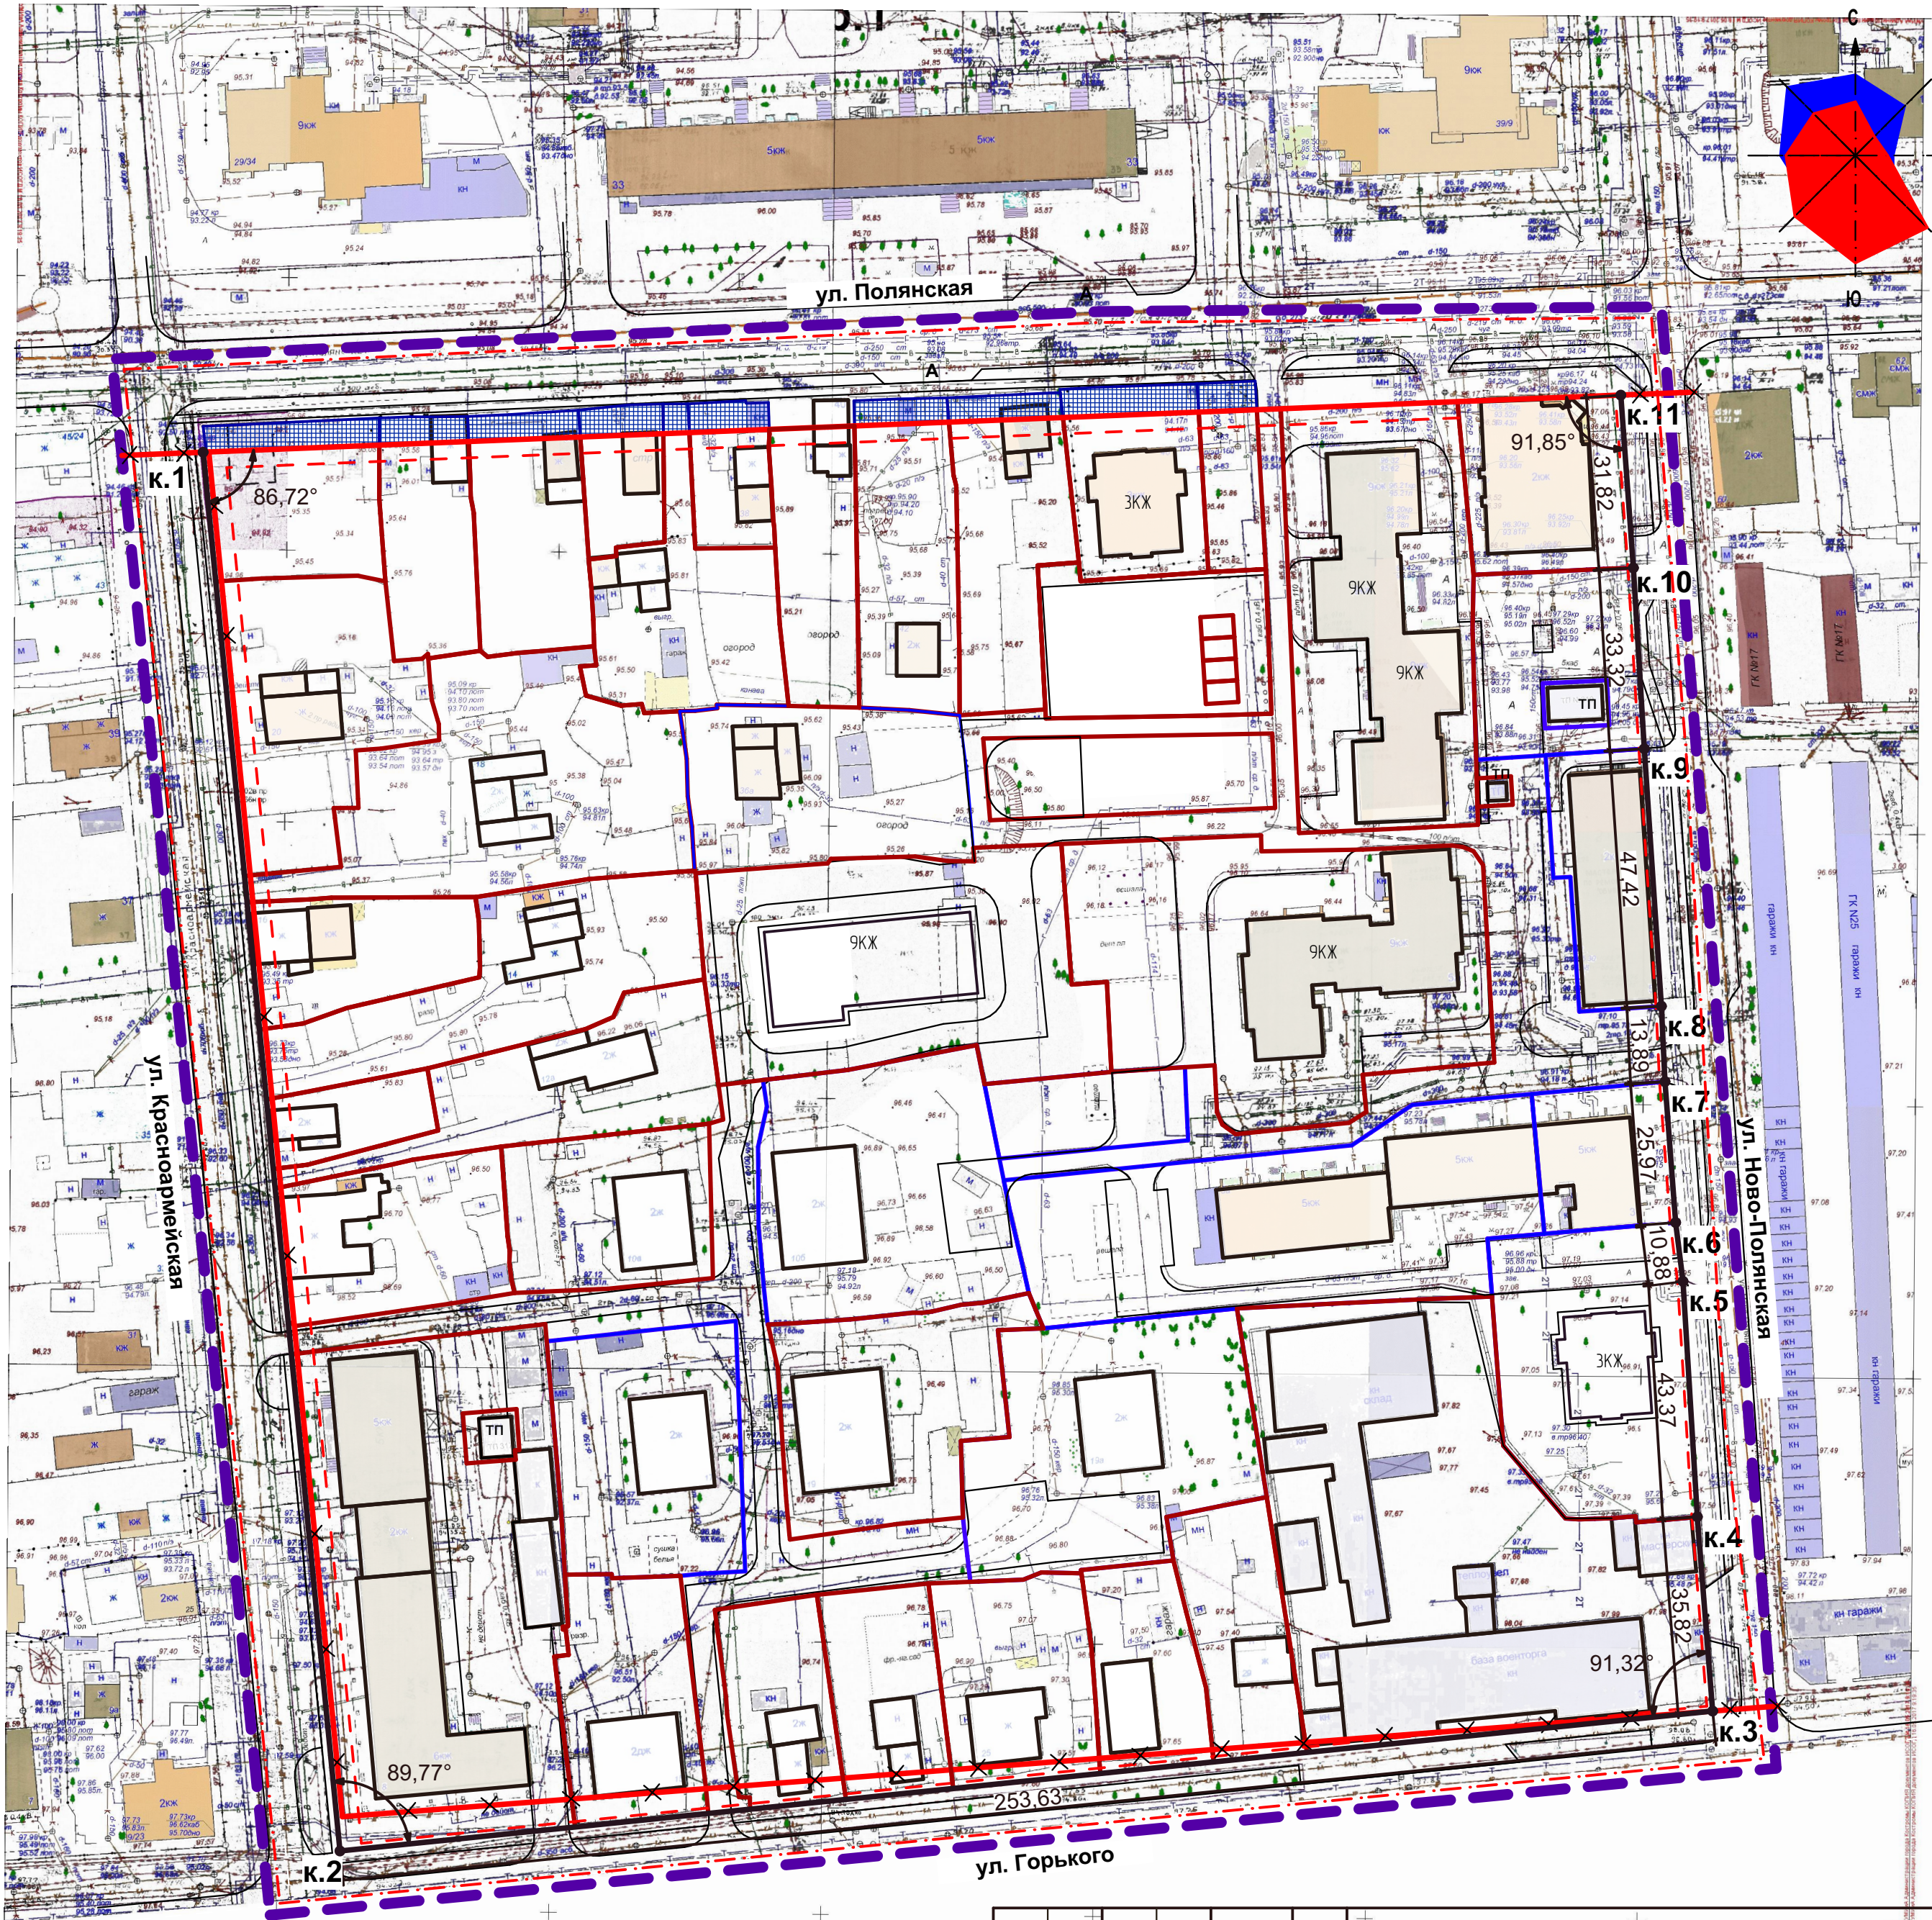

						Проект планировки территории, ограниченной улицами Красноармейская, Полянская, Ново-Полянская, Горького в г. Костроме.			
Изм.	Кол.	Лист	№ док.	Подпись	Дата	Материалы по обоснованию проекта межевания территории	Стадия	Лист	Листов
Разработал		Смирнова					ПП	2	
ГИП		Иванов							
ГАП		Пехтерева							
Н. контроль		Вагина				Чертеж красных линий. М 1:1000	ООО "ПЕРСПЕКТИВА" г. Кострома Свидетельство СРО № П-008-4401053448-28092011-234		