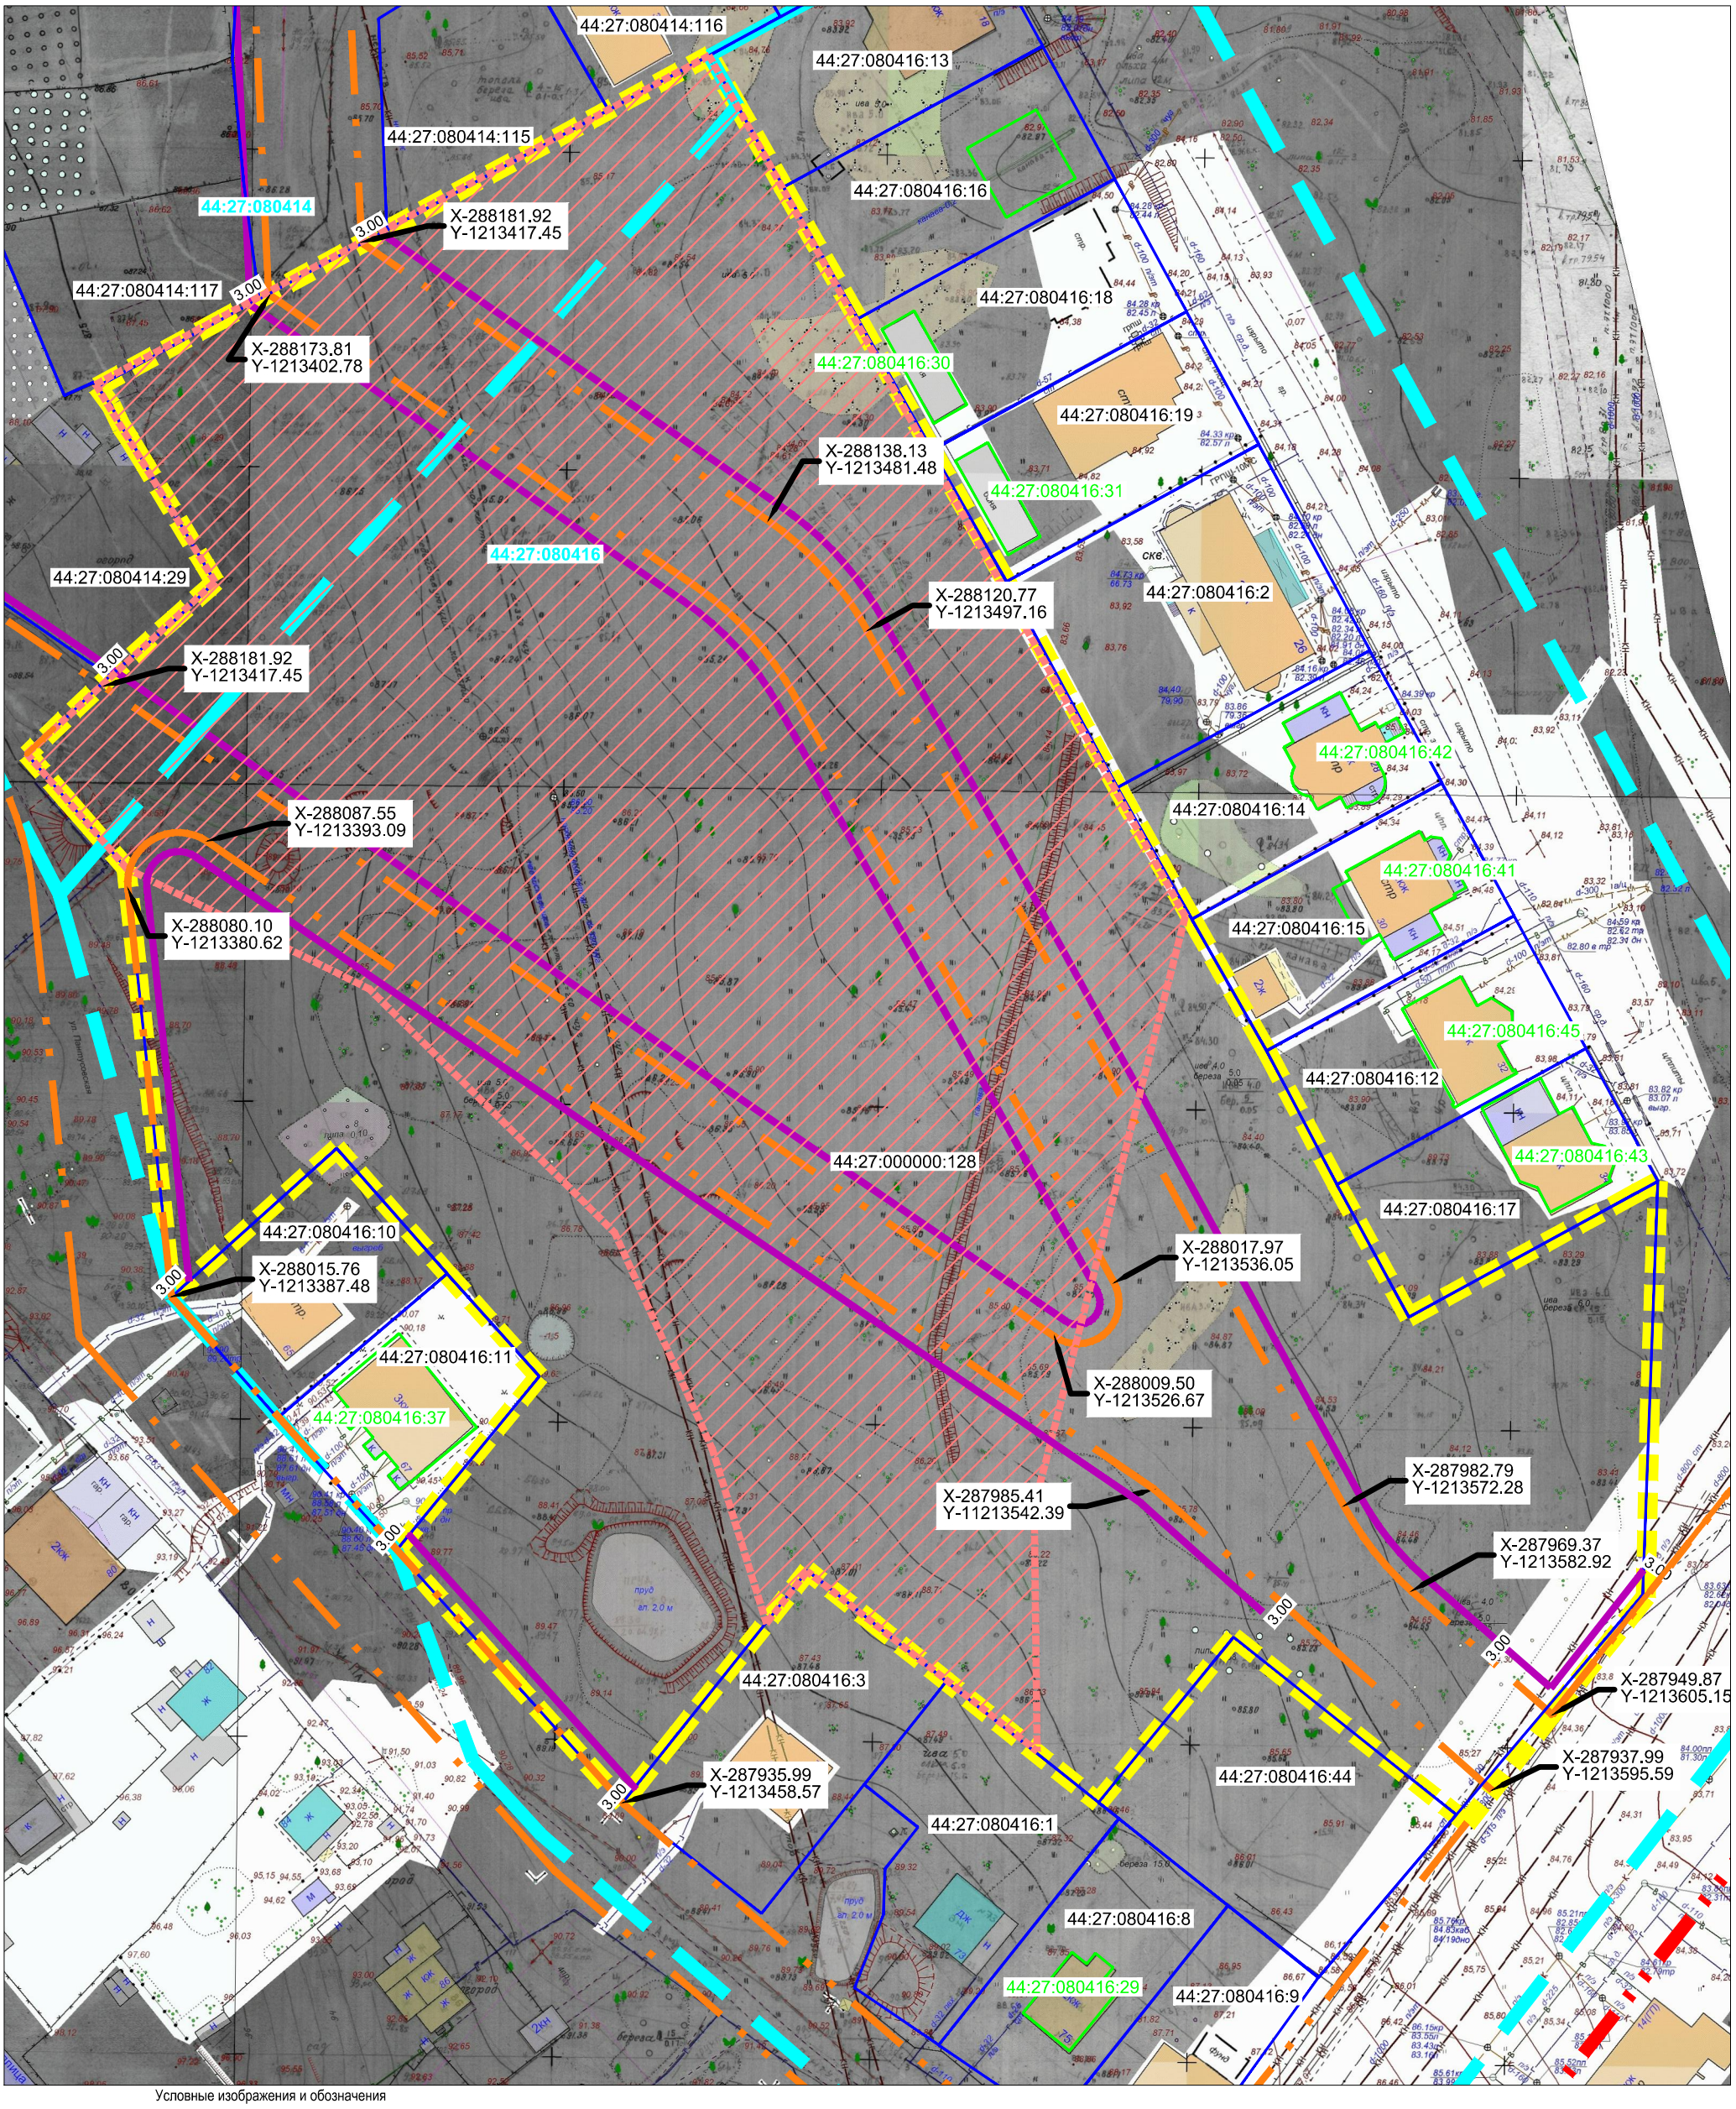


Условные изображения и обозначения

| Условные изобр. и обознач. | Наименование |
|---|---|
| | Граница территории проекта планировки |
| | Существующие красные линии |
| | Вновь образуемые красные линии |
| | Граница кадастрового квартала 44:27:040307 |
| 44:27:080416 | Кадастровый квартал |
| | Граница учтенного земельного участка |
| 44:27:080416:3 | Кадастровый номер учтенного земельного участка |
| | Граница учтенного объекта недвижимости |
| 44:27:080416:30 | Кадастровый номер объекта недвижимости |
| X - 292740.60 Y -1212866.43 | Координаты характерных точек красных линий и линий регулирования застройки |
| | Зона подтопления и территории с глубиной залегания грунтовых вод до 2х метров |
| | Линии отступа от красных линий в целях определения мест допустимого размещения зданий, строений, сооружений |

| Изм. | Кол.уч | Лист | №докум. | Подпись | Дата | *Проект межевания территории, ограниченной улицей Студенческой, набережной Чернигинской, улицей Дубравной, улицей Пантусовской* | | | |
|---|---|---|---|---|---|---|---|---|---|
| | | | | | | Чертеж красных линий и границы зон с особыми условиями использования территории | Стадия | Лист | Листов |
| | | | | | | | | | |
| | | | | | | М 1:1000<br>Система координат МСК–44 | | | |