ГЕНЕРАЛЬНЫЙ ПЛАН ГОРОДА КОСТРОМЫ

Карта планируемого размещения объектов местного значения городского округа в области развития улично-дорожной сети

Приложение 4
к Генеральному плану города Костромы
(в редакции решения Думы города Костромы
от 18 декабря 2014 года № 247)

Границы:

планируемые | существующие

- городского округа город Кострома
- населённого пункта город Кострома

Функциональные зоны:

планируемые | существующие

Жилые зоны:
- зона жилой застройки
- зона объектов дошкольного, начального и среднего общего образования

Общественно-деловые зоны:
- многофункциональная зона
- зона размещения объектов среднего профессионального и высшего образования
- зона размещения объектов здравоохранения
- зона размещения объектов физической культуры и массового спорта
- зона размещения культовых зданий

Производственные зоны:
- промышленные и коммунально-складские зоны размещения объектов I,II,III класса опасности
- промышленные и коммунально-складские зоны размещения объектов IV,V класса опасности

Зоны инженерной и транспортной инфраструктуры:
- зона объектов инженерной инфраструктуры
- зона объектов транспортной инфраструктуры
- зона объектов железнодорожного транспорта

Природно-рекреационные зоны:
- зона зеленых насаждений общего пользования, набережных, земель лесного фонда, зеленых насаждений специального назначения
- зона особо охраняемых природных территорий
- реки, водохранилища, озера, пруды

Зоны сельскохозяйственного использования:
- зона сельскохозяйственных угодий
- зона коллективных садов

Зоны специального назначения:
- спецтерритории
- зона кладбищ

Зоны градостроительных преобразований:
- в жилые зоны
- в общественно-деловые зоны
- в рекреационные зоны
- в зоны размещения культовых зданий

Объекты транспортной инфраструктуры:

планируемые | существующие

Внешний транспорт:
- железные дороги
- автодороги федерального значения
- автодороги регионального значения

Автодорги местного значения городского округа (улично-дорожная сеть)
- магистральная городская дорога
- магистральные улицы общегородского значения регулируемого движения
- магистральные улицы районного значения
- улицы местного значения

Транспортные сооружения:
- транспортные развязки в разных уровнях
- транспортные развязки в одном уровне
- железнодорожный вокзал
- железнодорожные станции, платформы
- ориентировочное местоположение остановочных пунктов "городской электрички"
- автовокзал
- аэропорт
- причал для транзитных судов

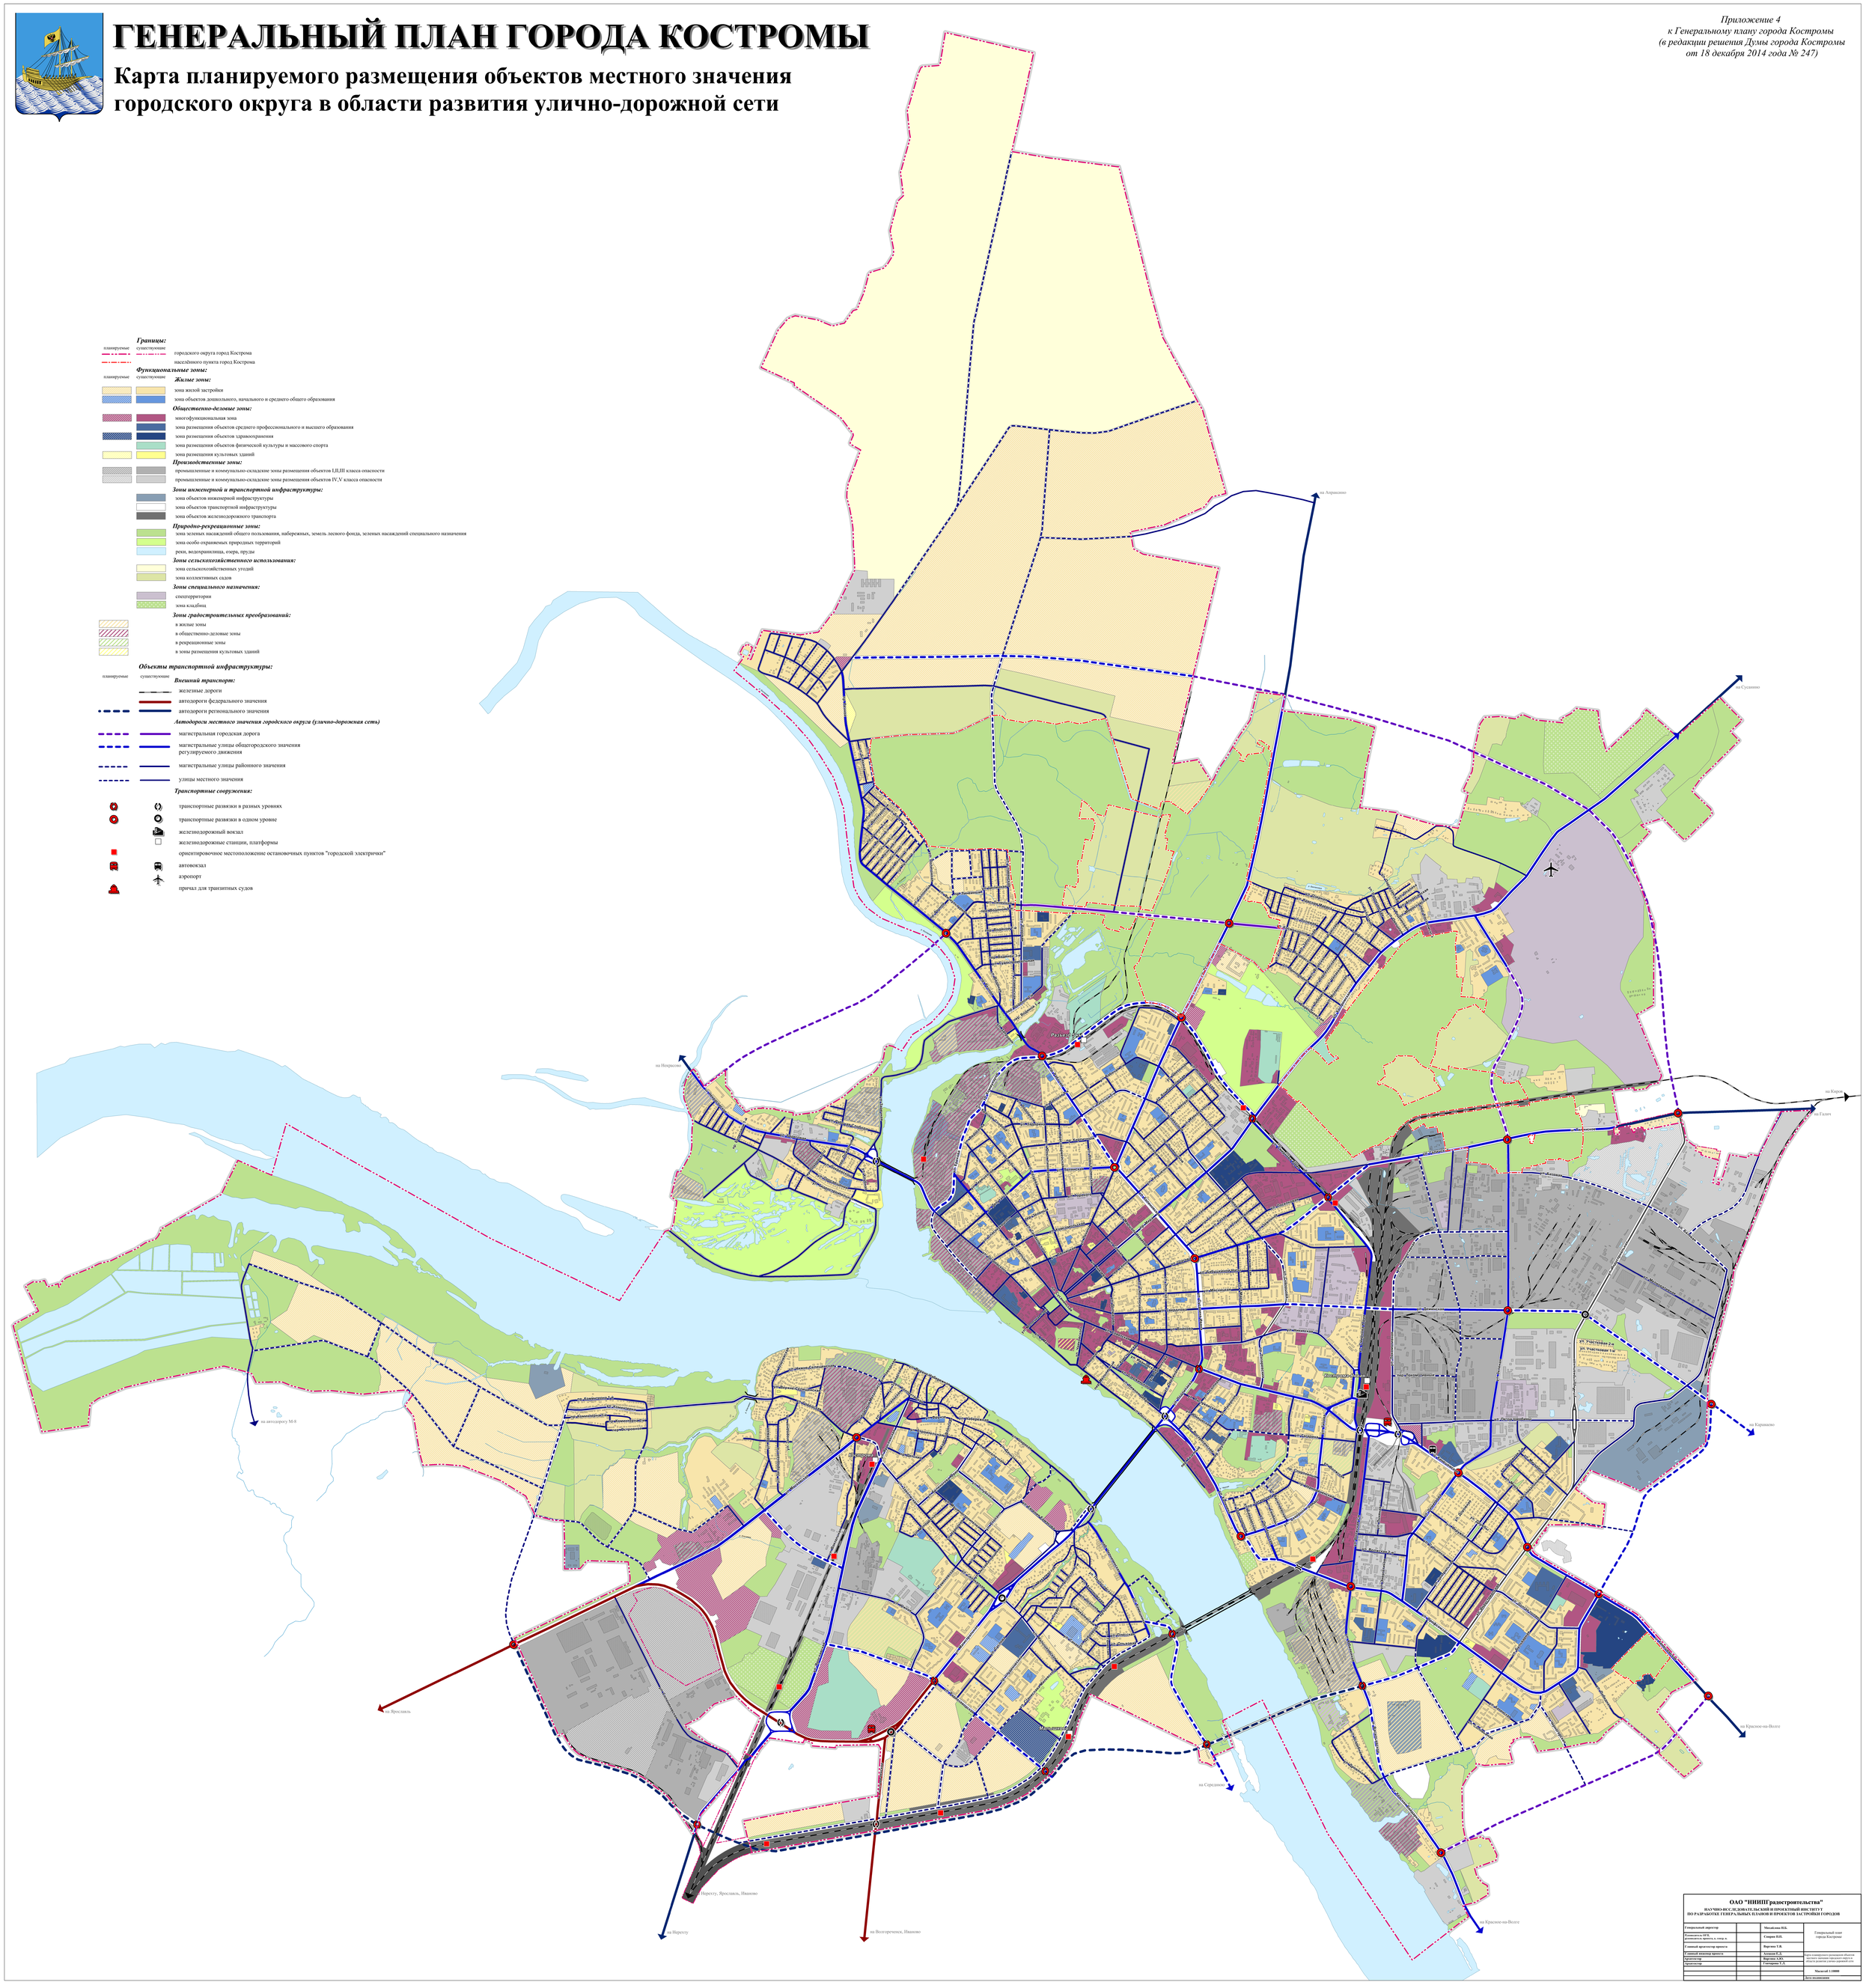

ОАО "НИИПградостроительства"
НАУЧНО-ИССЛЕДОВАТЕЛЬСКИЙ И ПРОЕКТНЫЙ ИНСТИТУТ ПО РАЗРАБОТКЕ ГЕНЕРАЛЬНЫХ ПЛАНОВ И ПРОЕКТОВ ЗАСТРОЙКИ ГОРОДОВ

Генеральный директор		Михайлова Н.К.	Генеральный план города Костромы
Руководитель ОГП, руководитель проекта, к.геогр.н.		Сторин Н.И.	
Главный архитектор проекта		Воротова Т.В.	
Главный инженер проекта		Аксенов Е.Д.	Карта планируемого размещения объектов местного значения городского округа в области развития улично-дорожной сети
Архитектор		Воротова А.Ю.	
Архитектор		Гончарова Г.А.	
			Масштаб 1:10000
			Дата подписания