



Схема организации движения транспорта (включая транспорт общего пользования) и пешеходов, отображающая местоположение объектов транспортной инфраструктуры и учитывающая существующие и прогнозные потребности в транспортном обеспечении на территории, а также схема организации улично-дорожной сети. М 1:1000

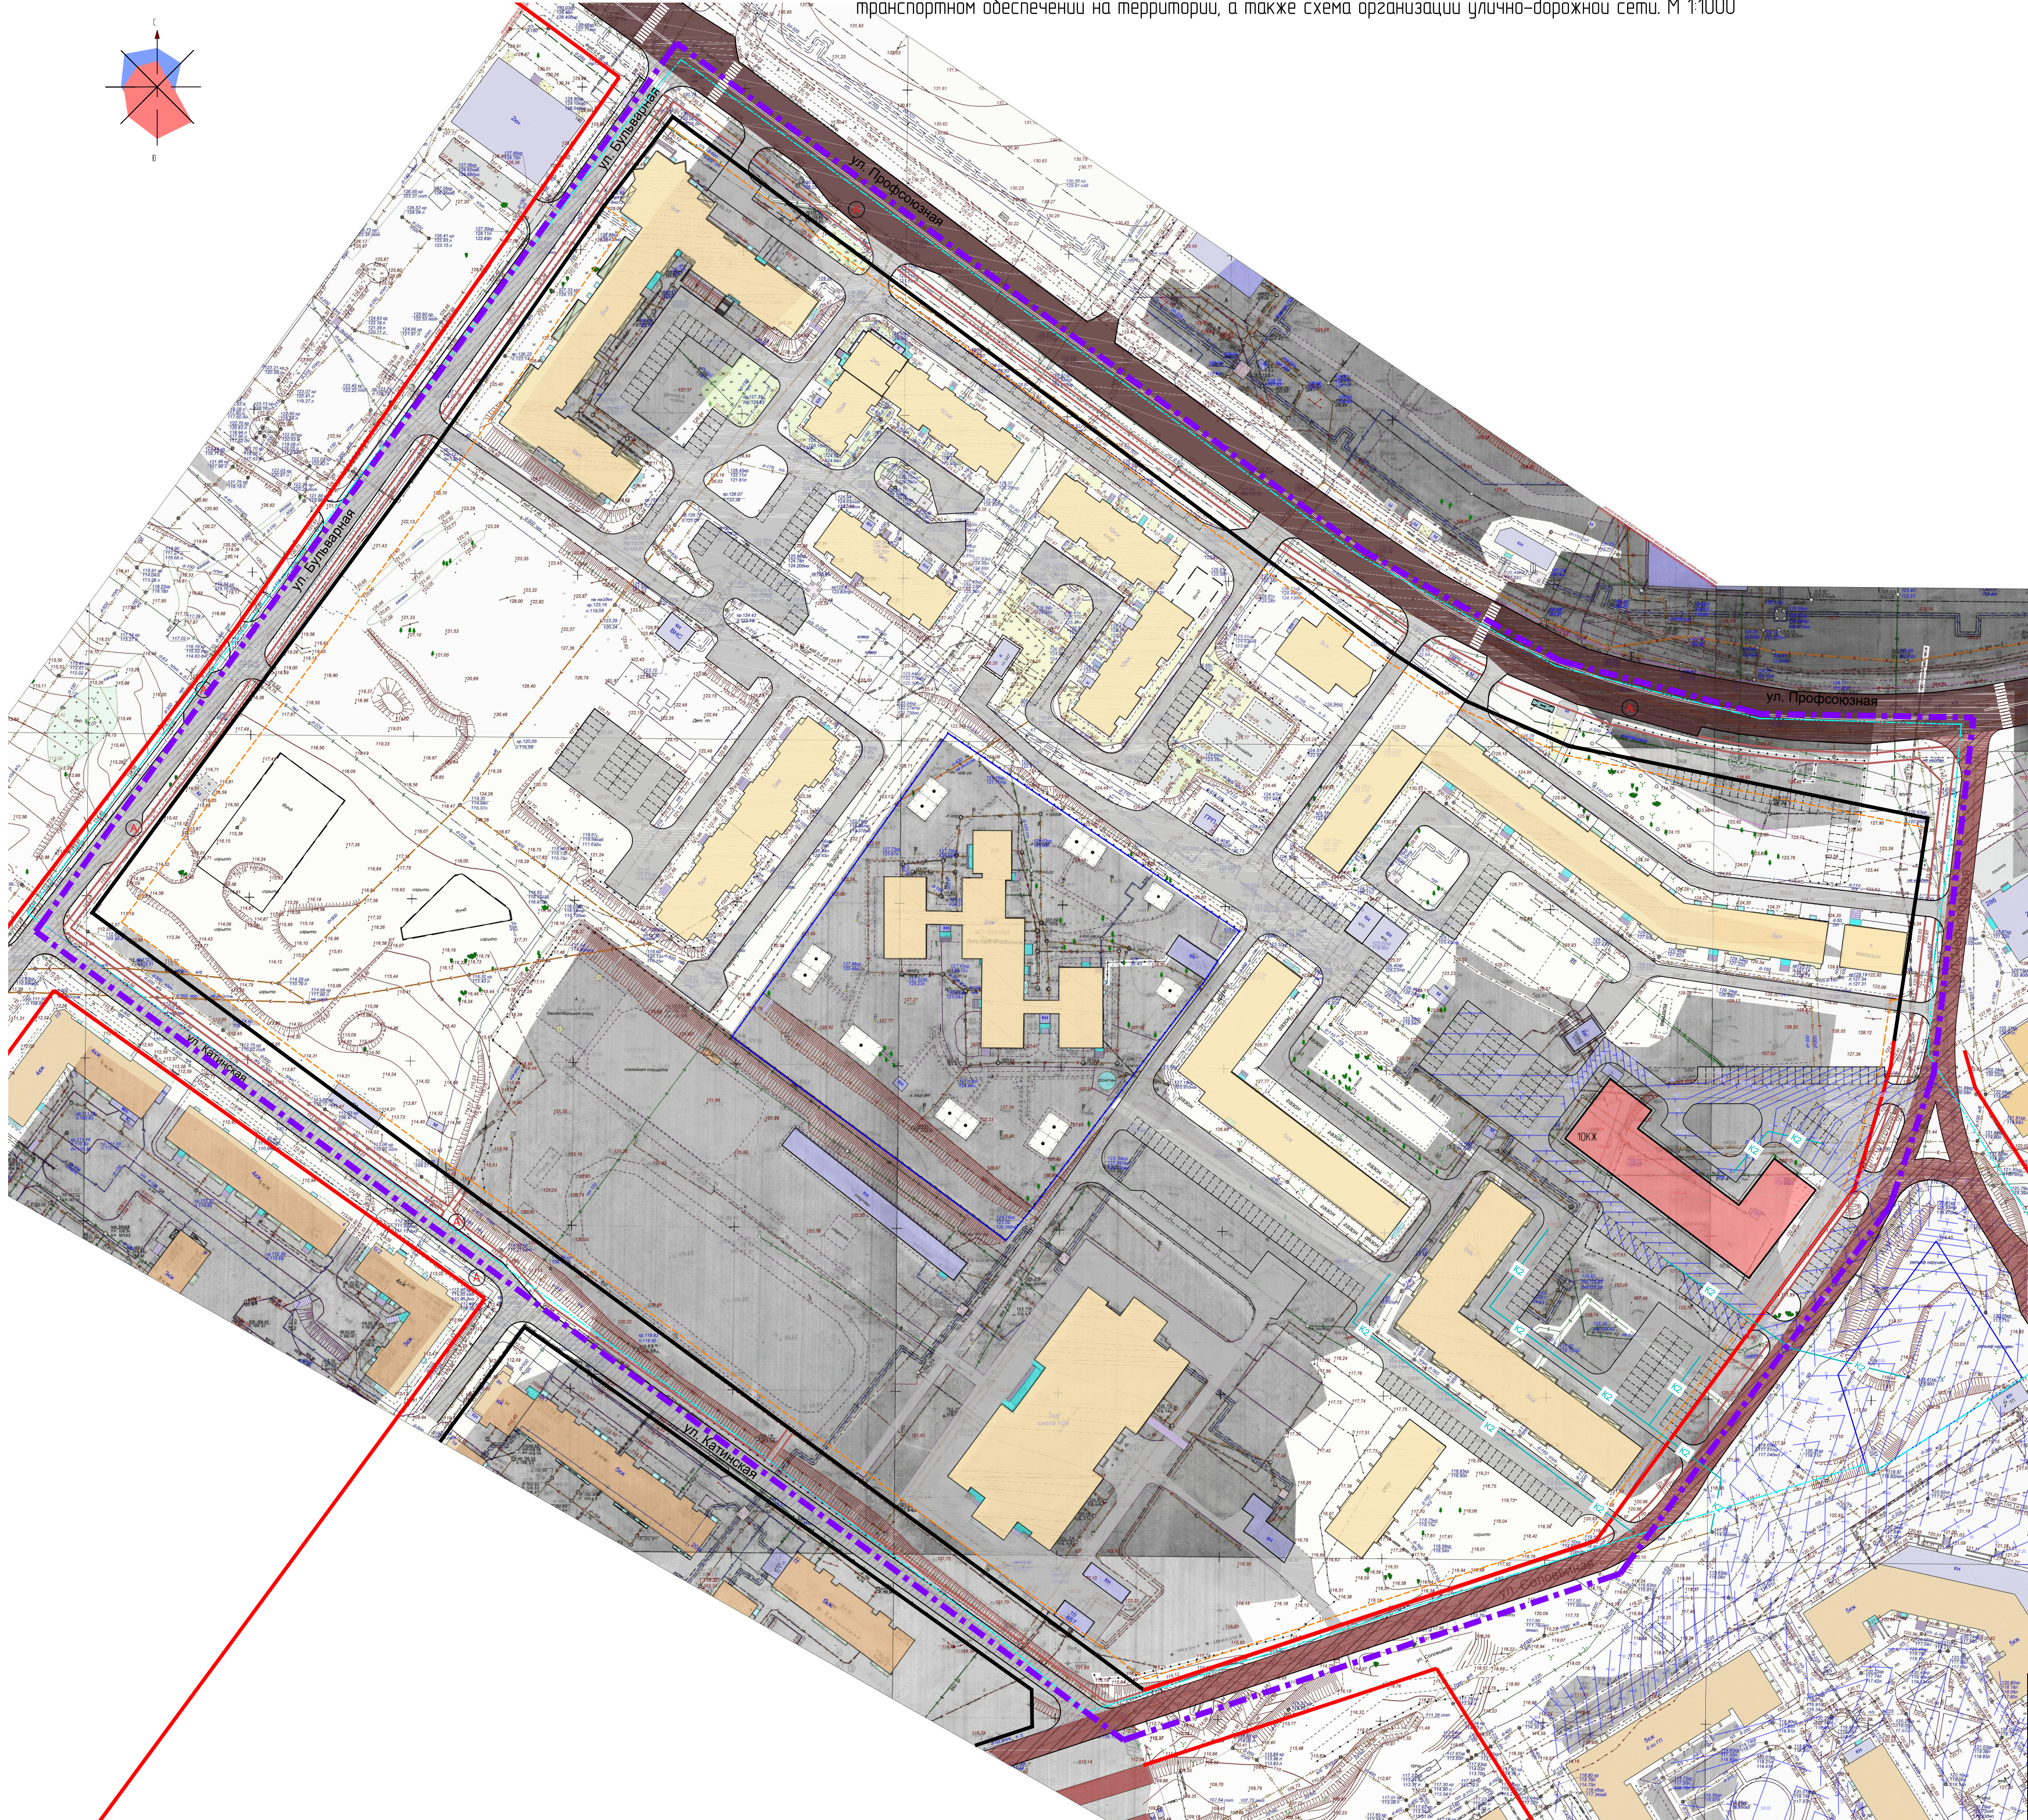


Условные обозначения	
Условные обозначения	Наименование
	Граница проекта планировки территории
	Граница кадастрового квартала
	Действующие красные линии, утвержденные в соответствии с действующим законодательством
	Устанавливаемые красные линии
	Существующие здания и сооружения
	Проектируемые объекты капитального строительства
	Этажность, характеристика здания
	Остановка общественного транспорта
	Магистральная улица общегородского значения регулируемого движения
	Магистральная улица районного значения регулируемого движения
	Улица местного значения
	Проезды и площади с асфальтобетонным покрытием
	Проектируемая сеть линейной канализации
	Красные проектируемые горизонталы
	Существующая сеть линейной канализации


Поперечный профиль автомобильной дороги Червогородской в Соловьиной М 1:100

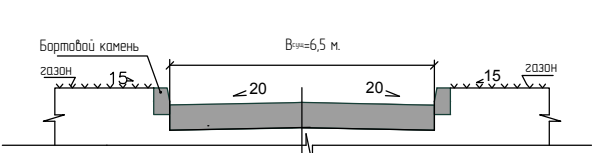

Поперечный профиль автомобильной дороги Профсоюзной М 1:100

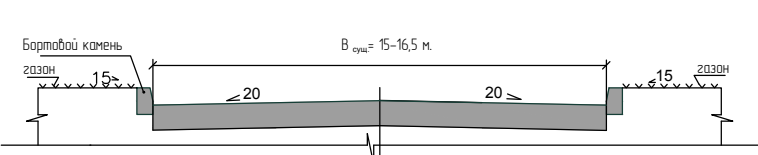

Поперечный профиль автомобильной дороги Бульварной М 1:100

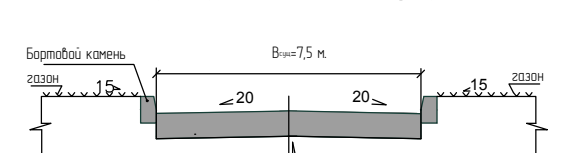

Примечание:

- Разрабатываемая территория расположена вне границ зоны подтопления, поэтому сооружения инженерной защиты территории не требуются.
- При строительстве в зоне с высокой грунтовой водой предусмотреть дренажирование территории.
- Дренаж территории разрабатывается на стадии рабочего проектирования объектов капитального строительства.
- Проектируемые объекты капитального строительства показаны условно. Габариты и конфигурация объектов капитального строительства будут определяться на стадии рабочего проектирования.

						Том 1. Часть 11		
						Проект планировки территории, ограниченной улицами Катинской, Бульварной, Профсоюзной, Червогородской, Соловьиной		
Изм.	Колуч.	Лист	№ док.	Подпись	Дата	Основная часть проекта планировки территории	Страница	Лист
Разработал		Тимо					ПП	6
Гип		Иванов						
ГАП		Пехтерева						
Начектрель		Васина						
						Схема организации движения транспорта (включая транспорт общего пользования) и пешеходов, отображающая местоположение объектов транспортной инфраструктуры и учитывающая существующие и прогнозные потребности в транспортном обеспечении на территории, а также схема организации улично-дорожной сети М 1:1000.		
						ООО ПЕРСПЕКТИВА г. Кострома Индивидуальный предприниматель № 11-02-29082009		