


Схема организации движения транспорта (включая транспорт общего пользования) и пешеходов, отображающая местоположение объектов транспортной инфраструктуры и учитывающая существующие и прогнозные потребности в транспортном обеспечении на территории, а также схема организации улично-дорожной сети. М 1:1000

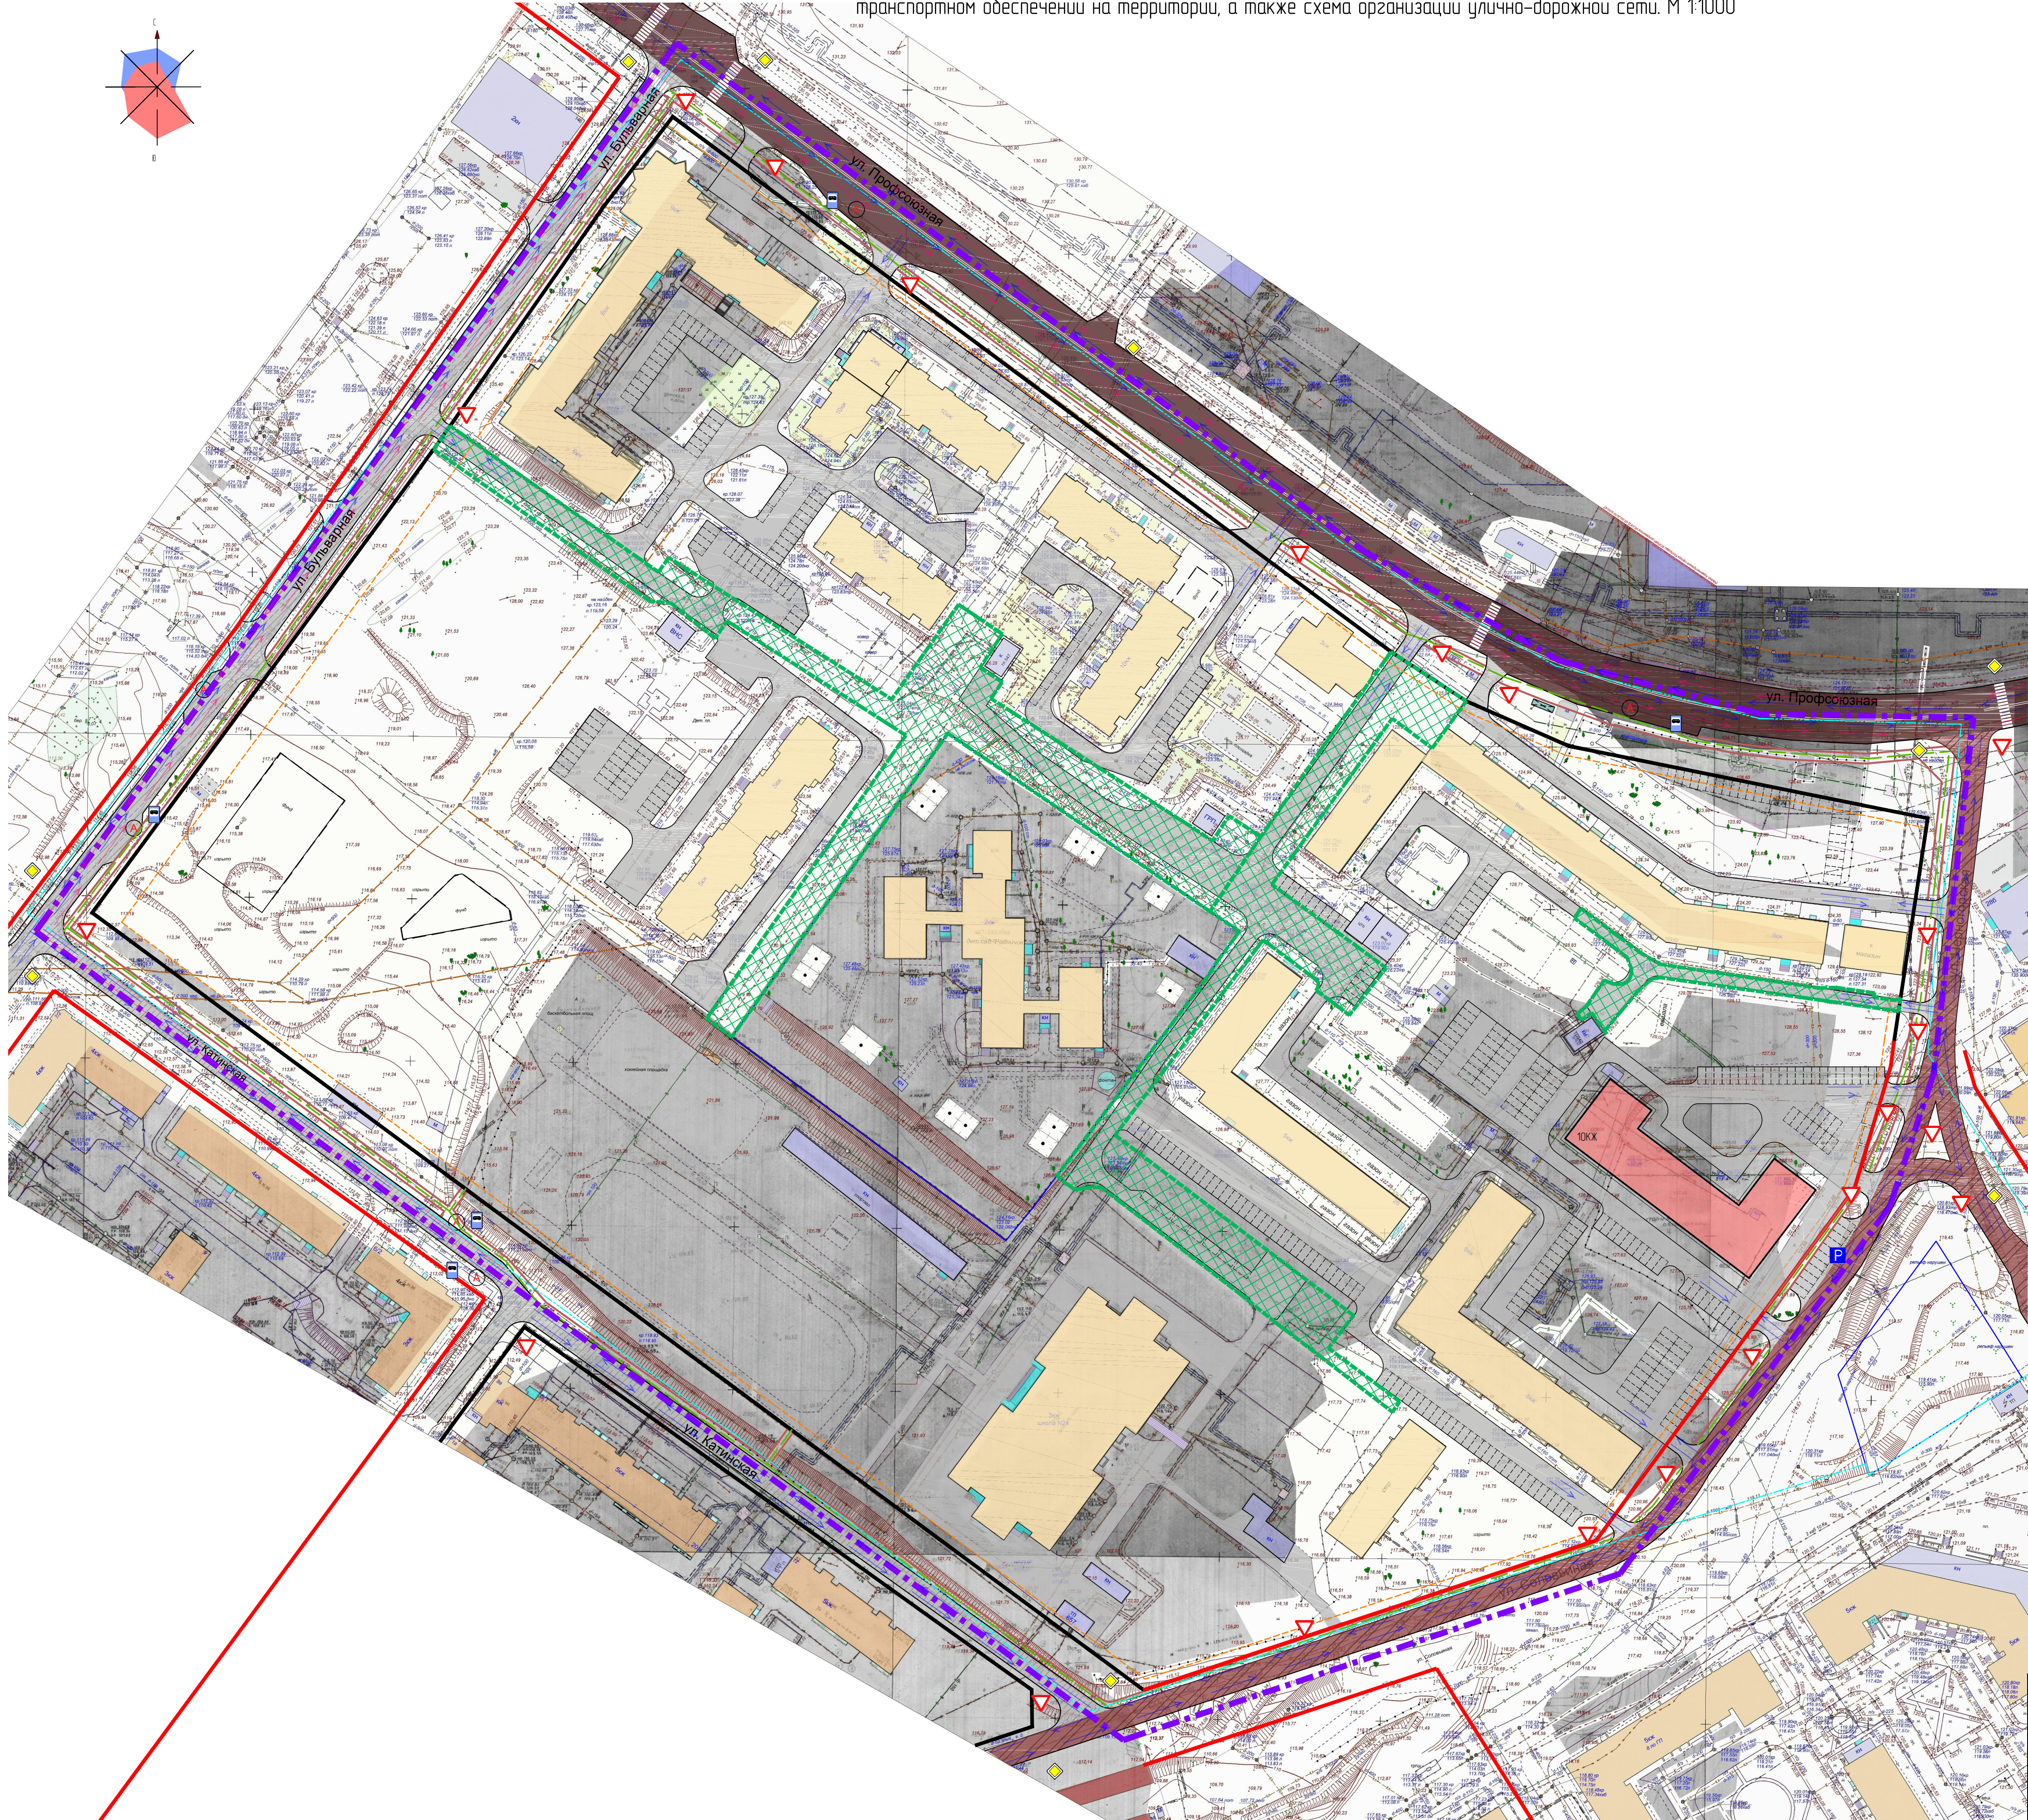

Условные обозначения

Условные обозначения	Наименование
	Граница проекта планировки территории
	Граница кадастрового квартала
	Действующие красные линии, утвержденные в соответствии с действующим законодательством
	Устанавливаемые красные линии
	Существующие здания и сооружения
	Проектируемые объекты капитального строительства
	Этажность, характеристика здания
	Остановка общественного транспорта
	Образные земельные участки, которые после образования будут относиться к территориям общего пользования
	Магистральная улица общегородского значения регулируемого движения
	Магистральная улица районного значения регулируемого движения
	Улица местного значения
	Проезды и площадки с асфальтобетонным покрытием
	Движение легкового транспорта
	Движение общественного транспорта
	Движение пешеходов
	Площадки для временной парковки автомобилей

Примечание:
1. Дорожные знаки выполнить по ГОСТ Р 52290-2004.
2. Проектируемые объекты капитального строительства показаны условно. Габариты и конфигурация объектов капитального строительства будут определяться на стадии рабочего проектирования.
3. Поперечные профили дорог представлены на чертеже красных линий основной части проекта планировки территории. Лист 2, Часть 1, Том 1.

						Том 1. Часть 11		
						Проект планировки территории, ограниченной улицами Катинской, Бульварной, Профсоюзной, Соловьиной		
Изм.	Колуч.	Лист	№ док.	Подпись	Дата	Основная часть проекта планировки территории		
Разработал	Тимо					Специя	Лист	Листов
Гип	Иванов					ПП	4	
ГАП	Пехтерева					ООО ПЕРСПЕКТИВА г. Кострома Одобрено: 2024 № П-02-28082009		
Начальник	Васина					Схема организации движения транспорта (включая транспорт общего пользования) и пешеходов, отображающая местоположение объектов транспортной инфраструктуры и учитывающая существующие и прогнозные потребности в транспортном обеспечении на территории, а также схема организации улично-дорожной сети. М 1:1000		