


Схема, отображающая местоположение существующих объектов капитального строительства, в том числе линейных объектов, объектов, подлежащих сносу, объектов незавершенного строительства, а также проходы к водным объектам общего пользования и их береговым полосам. М 1:1000.

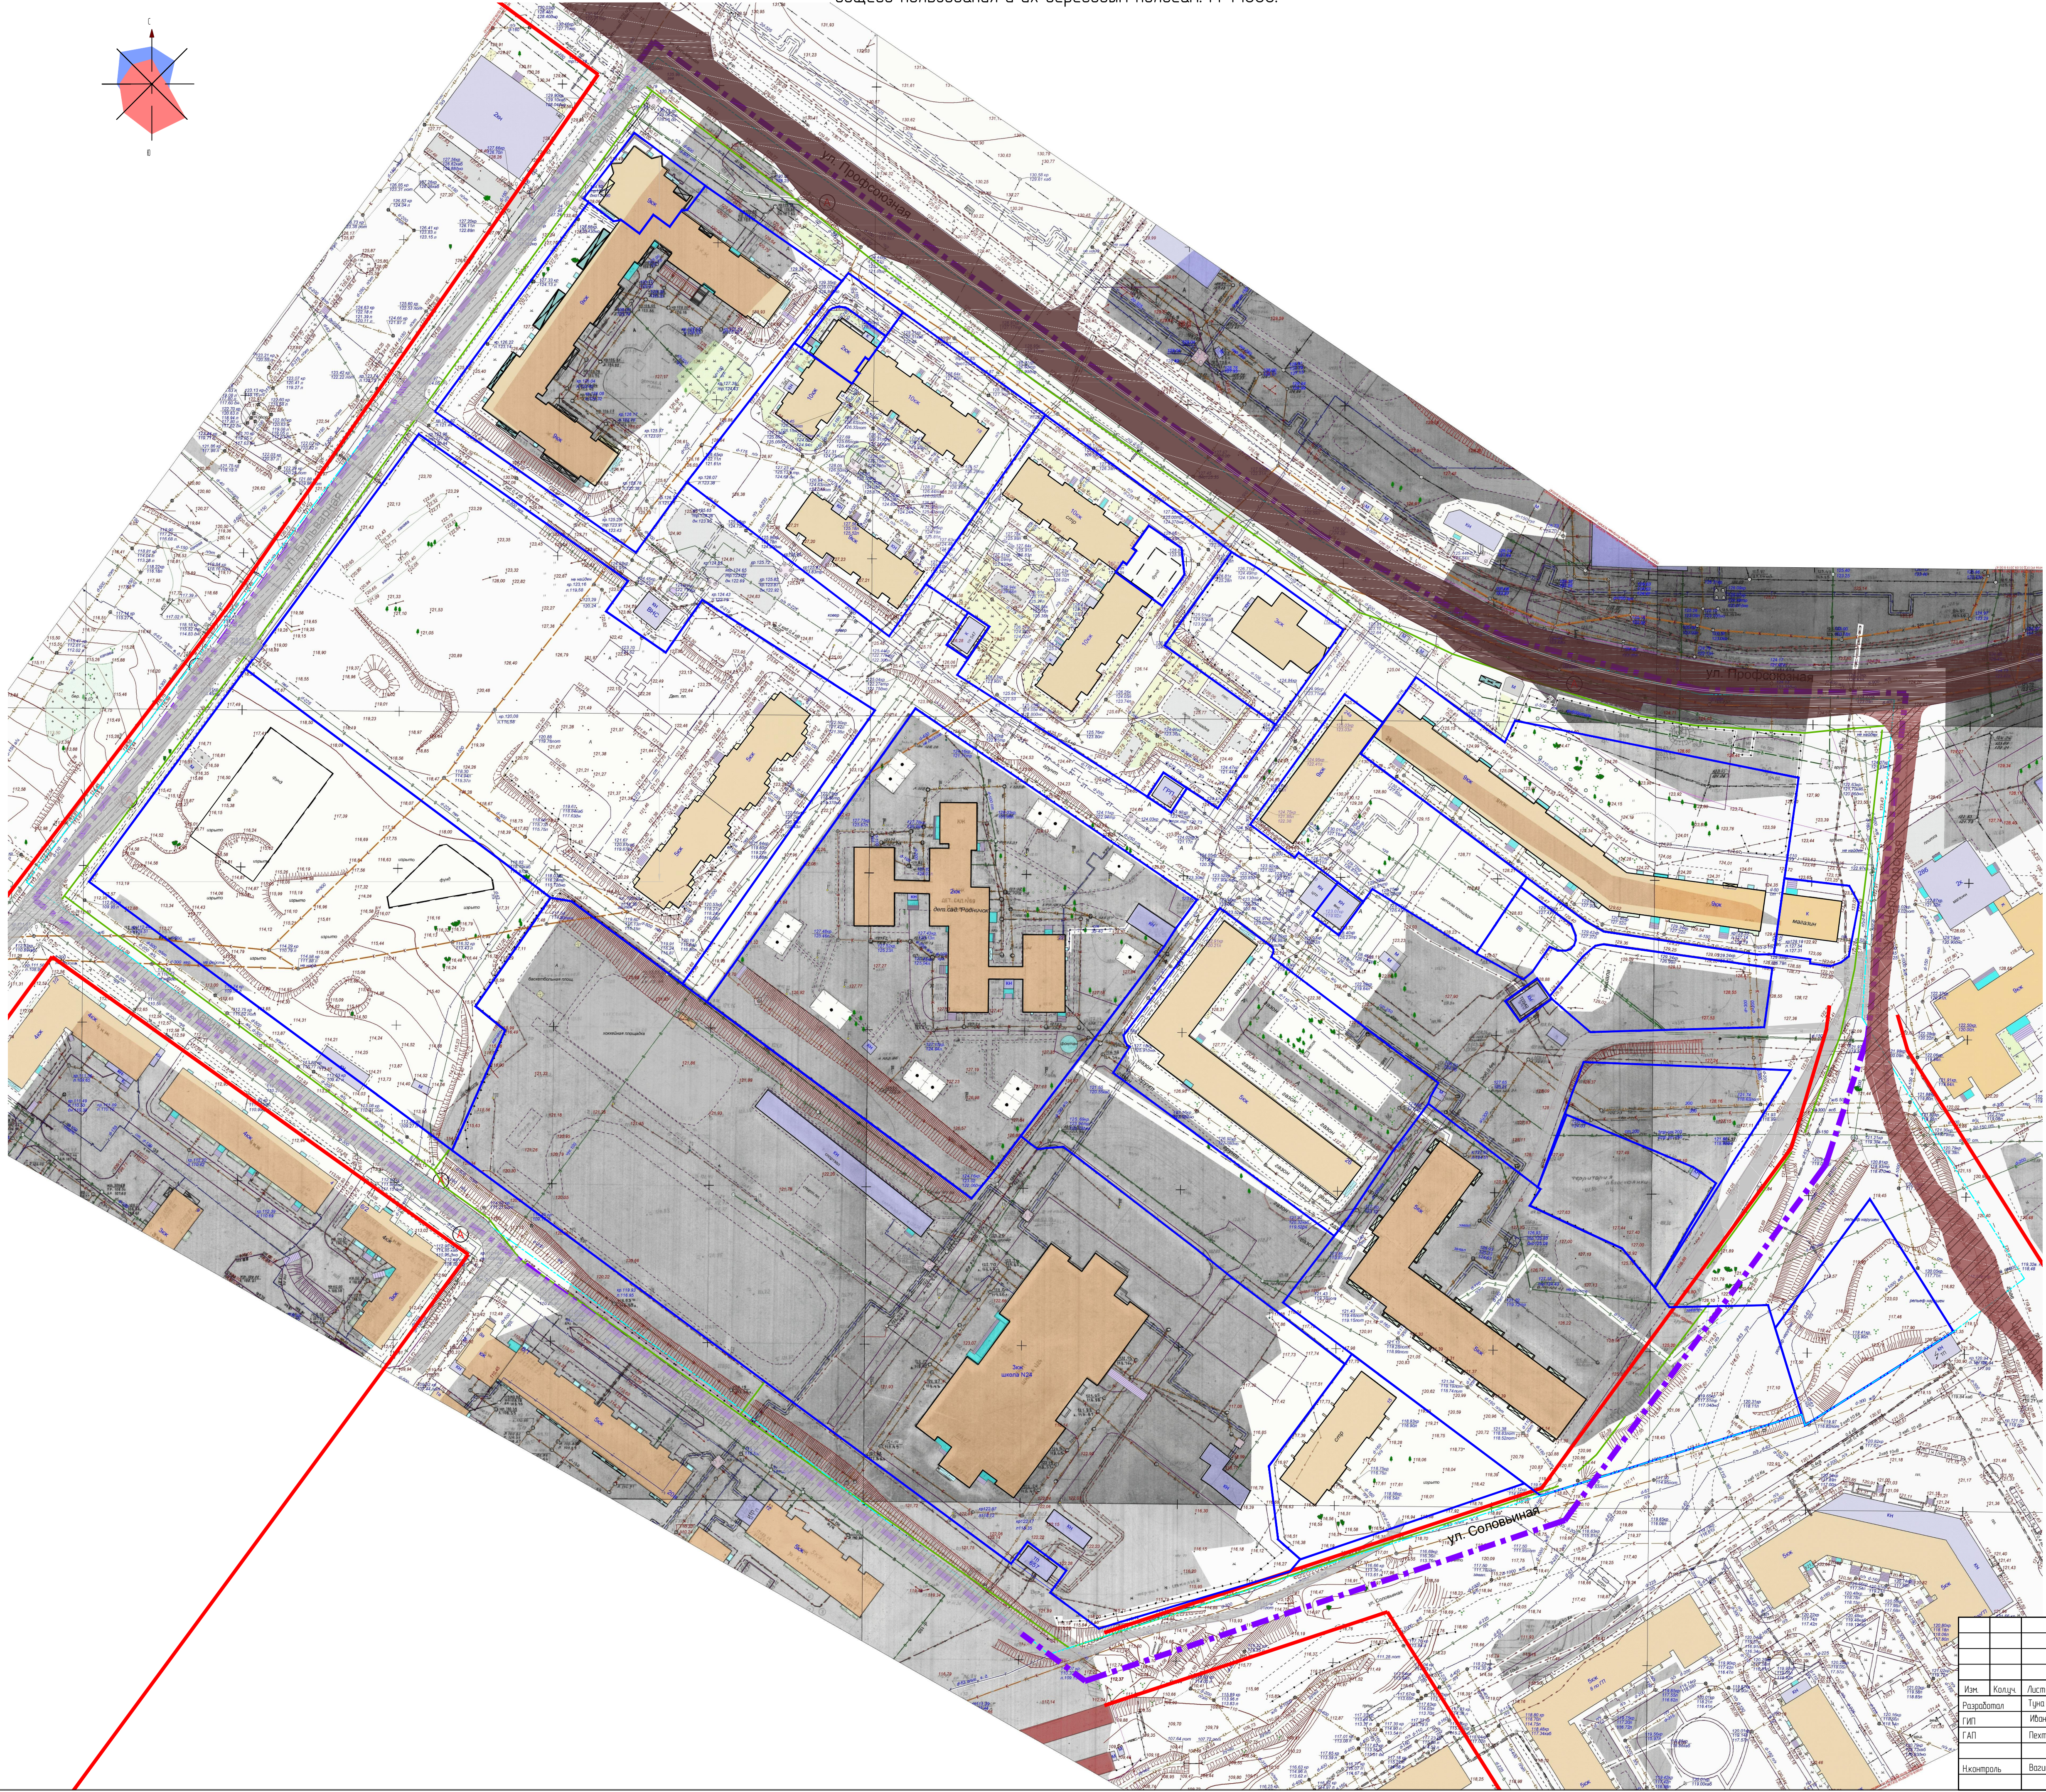

Условные обозначения	
Условные обозначения	Наименование
	Граница разработки проекта планировки территории
	Граница кадастрового квартала
	Действующие красные линии, утвержденные в соответствии с действующим законодательством
	Линия отступа от красных линий в целях определения мест допустимого размещения зданий
	Существующие здания и сооружения
ЭЖ	Этажность, характеристика здания
	Граница существующего земельного участка, поставленного на государственный кадастровый учет
	Магистральная улица общегородского значения регулируемого движения
	Магистральная улица районного значения регулируемого движения
	Улицы местного значения
	Проезды и площадки с асфальтобетонным покрытием
	Объекты инженерной инфраструктуры
	Остановка общественного транспорта

Примечание:
В соответствии с Генеральным планом города Кастрмы на данной территории отсутствуют зоны планируемого размещения объектов федерального и регионального значения.

						Том 2. Часть 2.1			
						Проект планировки территории, ограниченной улицами Каптинской, Бульварной, Профсоюзной, Черногорской, Соловьиной			
Изм.	Колуч.	Лист	№ док.	Подпись	Дата	Материалы по обоснованию проекта планировки территории	Станд.	Лист	
Разработал		Учед					ПП	2	
Гип		Иванов				Материалы по обоснованию проекта планировки территории			
ГАП		Петерева							
Нхконтроль		Васина				ООО ПЕРСПЕКТИВА г. Кастрма Общественство ГРО № П-027-29082009			