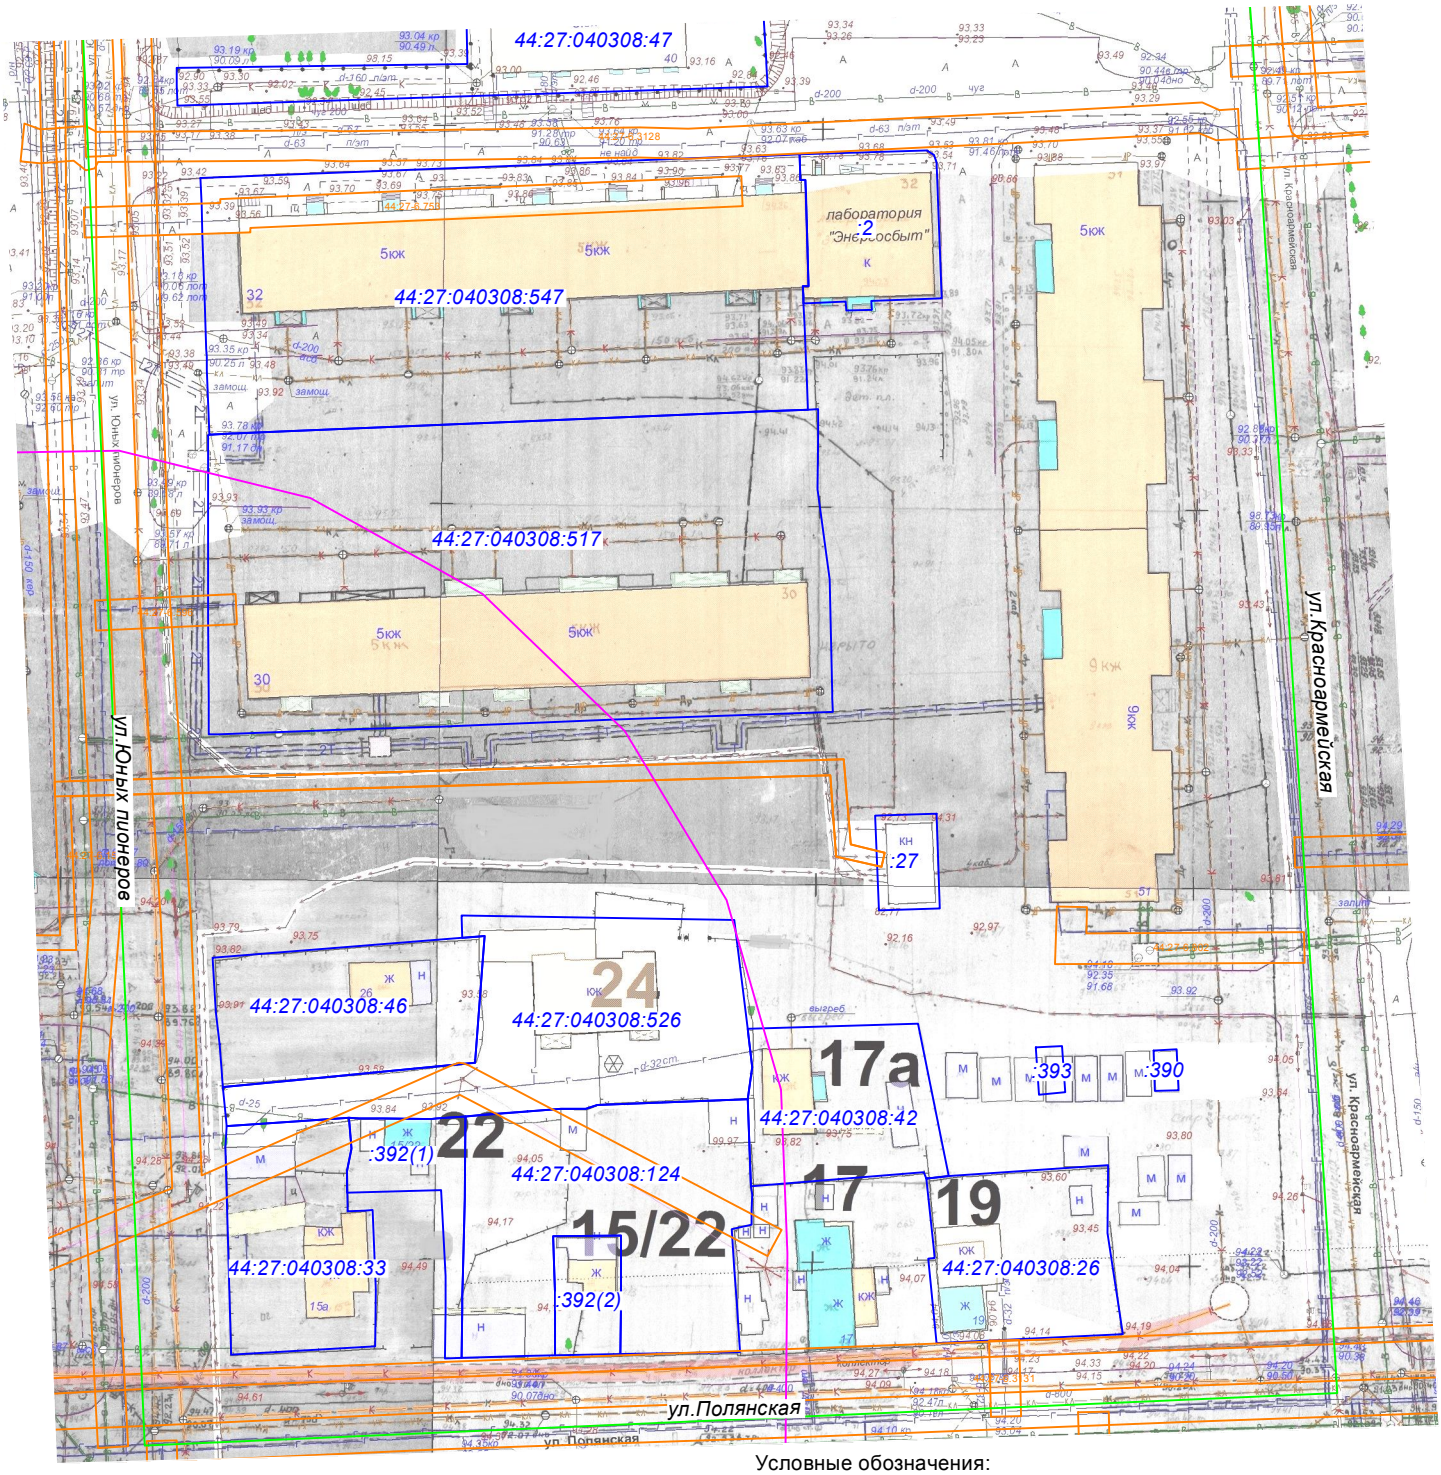

Условные обозначения:

- существующие общественные и жилые здания
- граница существующих земельных участков
- зоны с особыми условиями использования территории
- защитная зона объекта культурного наследия «Дом, построенный участниками коммунистического субботника 1 мая 1920 года», расположенный по адресу город Кострома, улица Полянская, 5, в соответствии с приказом Инспекции по охране объектов культурного наследия Костромской области от 31 мая 2021 года № 56

				ДОКУМЕНТАЦИЯ ПО ПЛАНИРОВКЕ ТЕРРИТОРИИ, ОГРАНИЧЕННОЙ УЛИЦАМИ КРАСНОАРМЕЙСКОЙ, ПОЛЯНСКОЙ, ЮНЫХ ПИОНЕРОВ, ВНУТРИКВАРТАЛЬНЫМ ПРОЕЗДОМ ОТ УЛИЦЫ ЮНЫХ ПИОНЕРОВ ДО УЛИЦЫ КРАСНОАРМЕЙСКОЙ
		Подпись	Дата	
Директор	Храмов А.В.		06.2021	Чертеж границ существующих земельных участков, зон с особыми условиями использования территории
Начальник отд кадастр.работ	Миличенко Е.Н.		06.2021	
Инженер	Загрядская Н.А.		06.2021	

СТАДИЯ	ЛИСТ	ЛИСТОВ
Р	5	10

МАСШТАБ 1:1000

МКУ г.Костромы "Центр градостроительства"