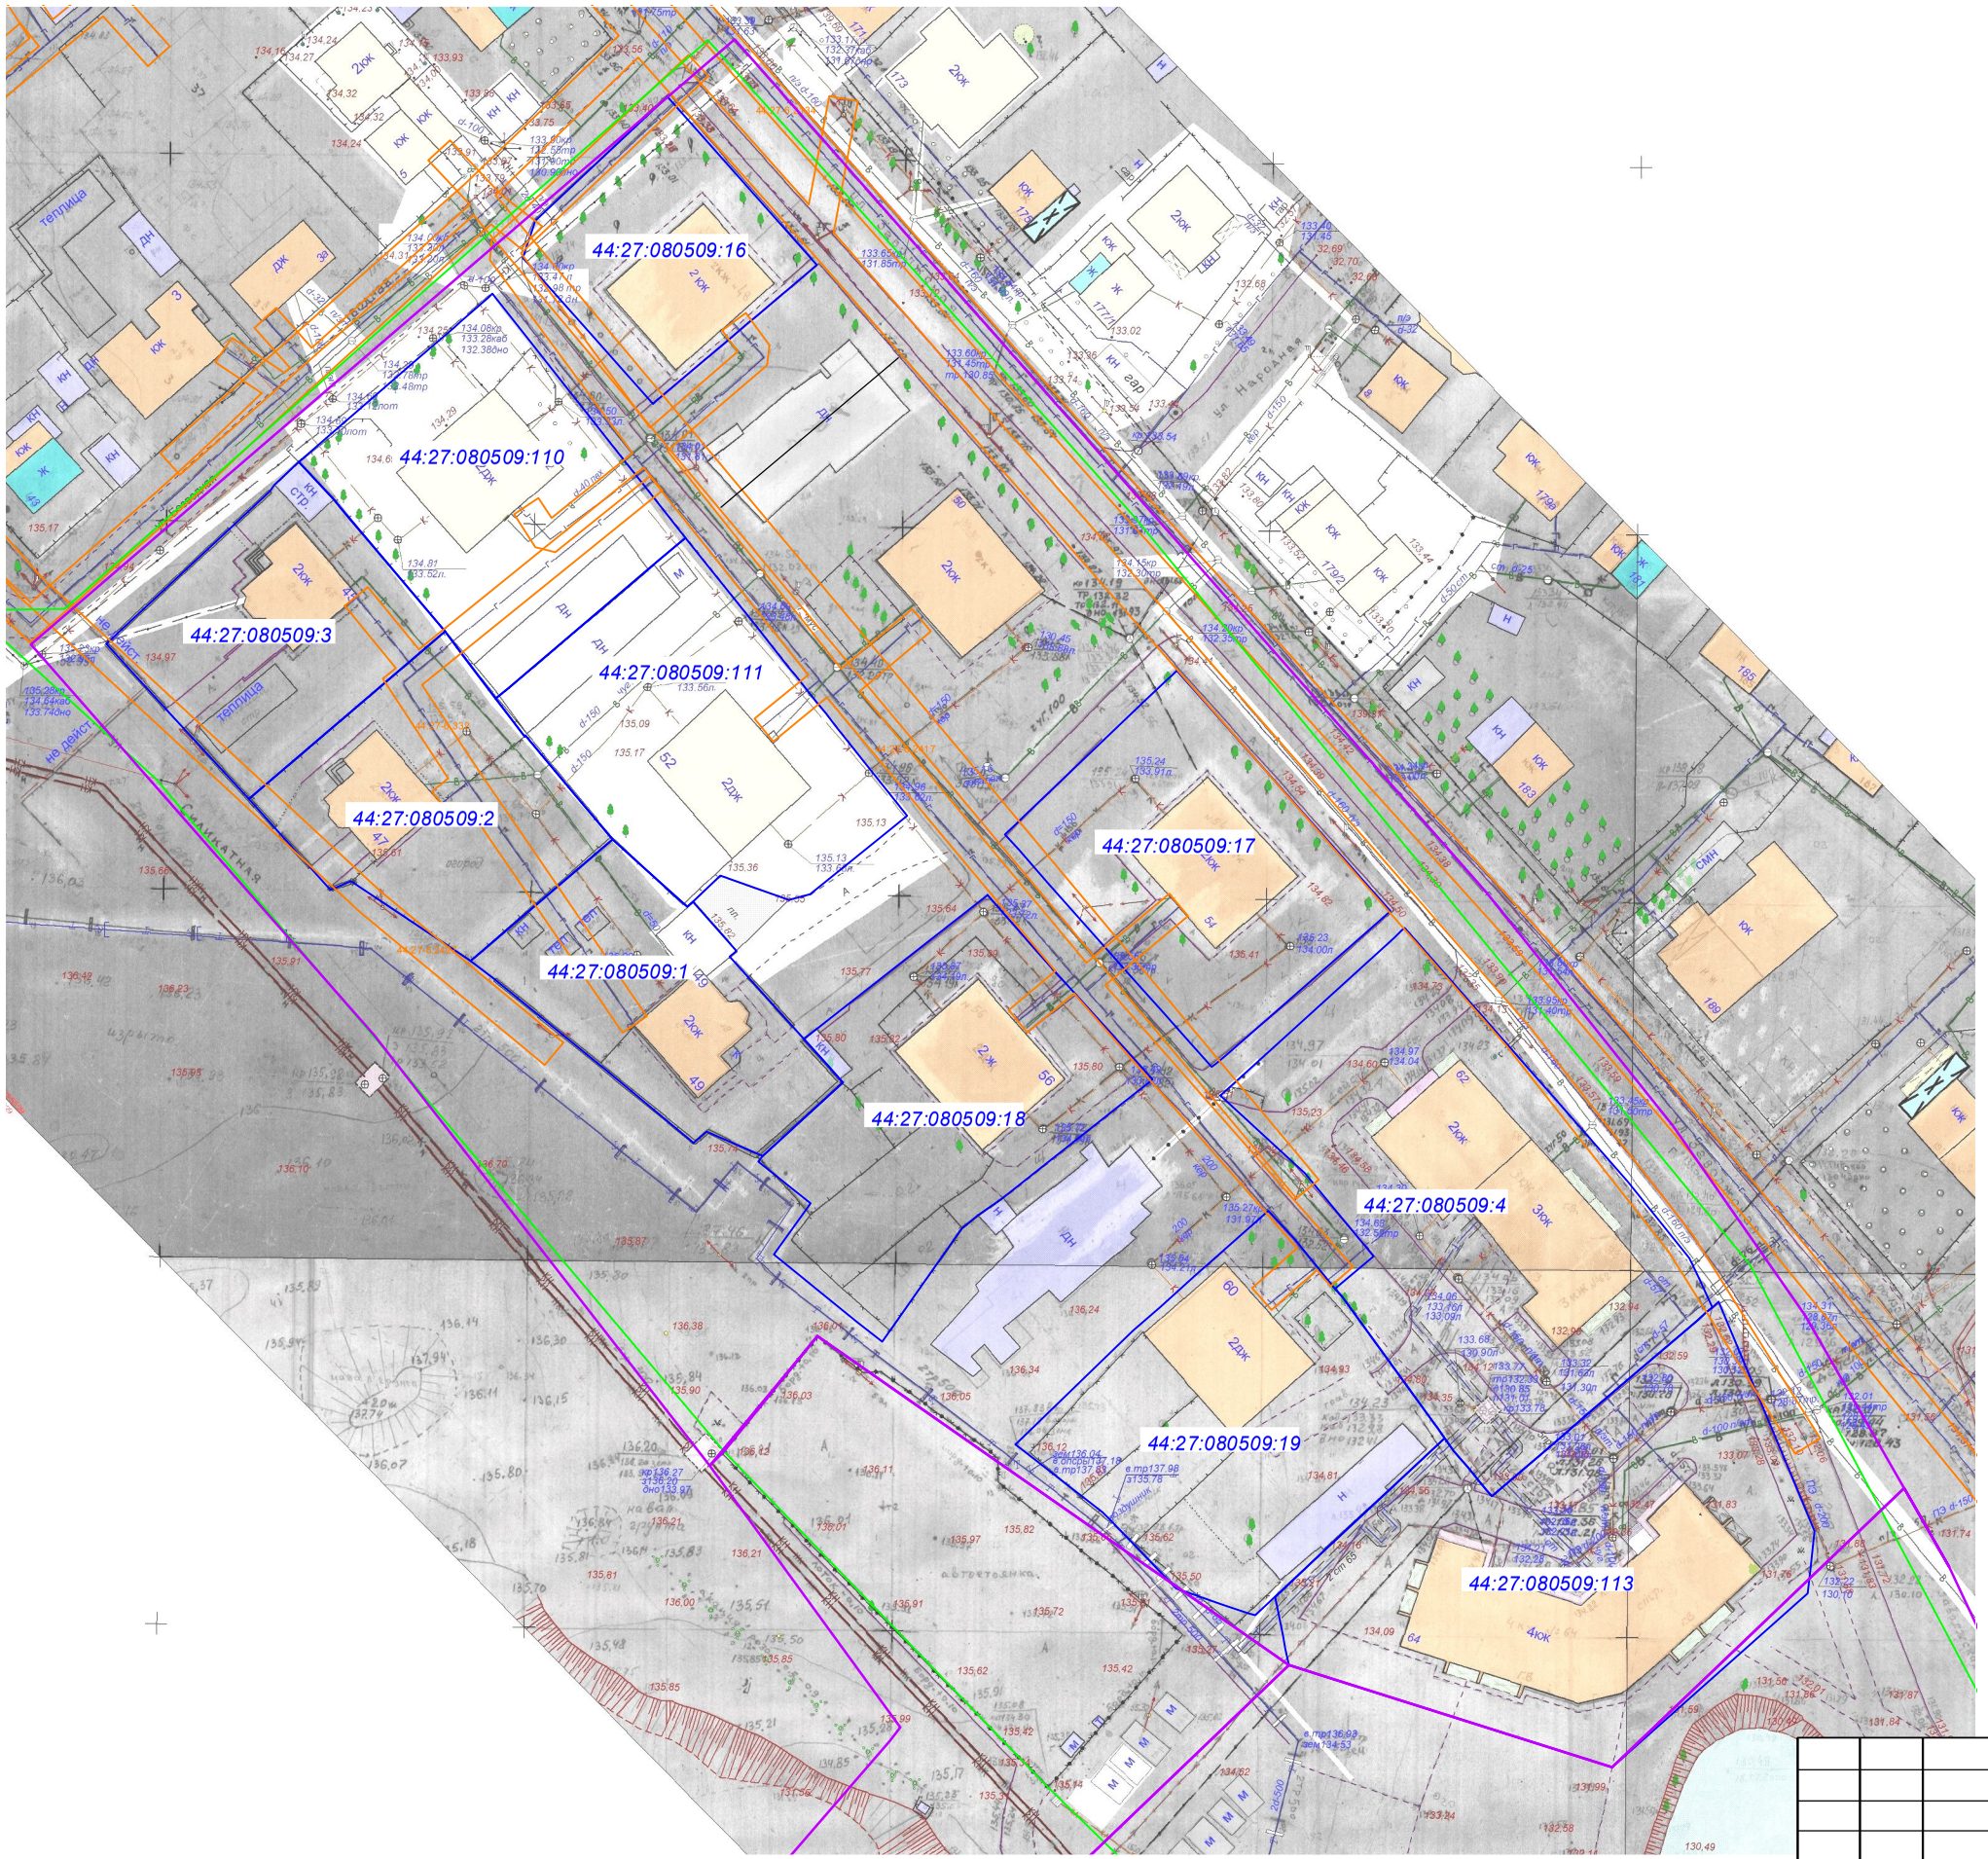

Условные обозначения:

- существующие общественные и жилые здания
- граница кадастрового квартала
- 44:27:010110:2 - граница существующих земельных участков
- 44.00.2.83 - граница зон с особыми условиями территории
- граница функциональной зоны

					ПРОЕКТ МЕЖЕВАНИЯ ТЕРРИТОРИИ, ОГРАНИЧЕННЫЙ ЗАВОЛЖСКОЙ, БЕЗВОДНОЙ, ФУНКЦИОНАЛЬНОЙ ЗОНОЙ МАЛОЭТАЖНОЙ ЖИЛОЙ ЗАСТРОЙКИ
			Подпись	Дата	
Директор	Храмов А.В.			Чертеж границ существующих земельных участков, зон с особыми условиями использования территории	СТАДИЯ: Р; ЛИСТ: 5; ЛИСТОВ: 8
Начальник отд. кадастр.работ	Миличенко Е.Н.				
Инженер	Загрядская Н.А.				
				МАСШТАБ 1:1000	МКУ г.Костромы "Центр градостроительства"