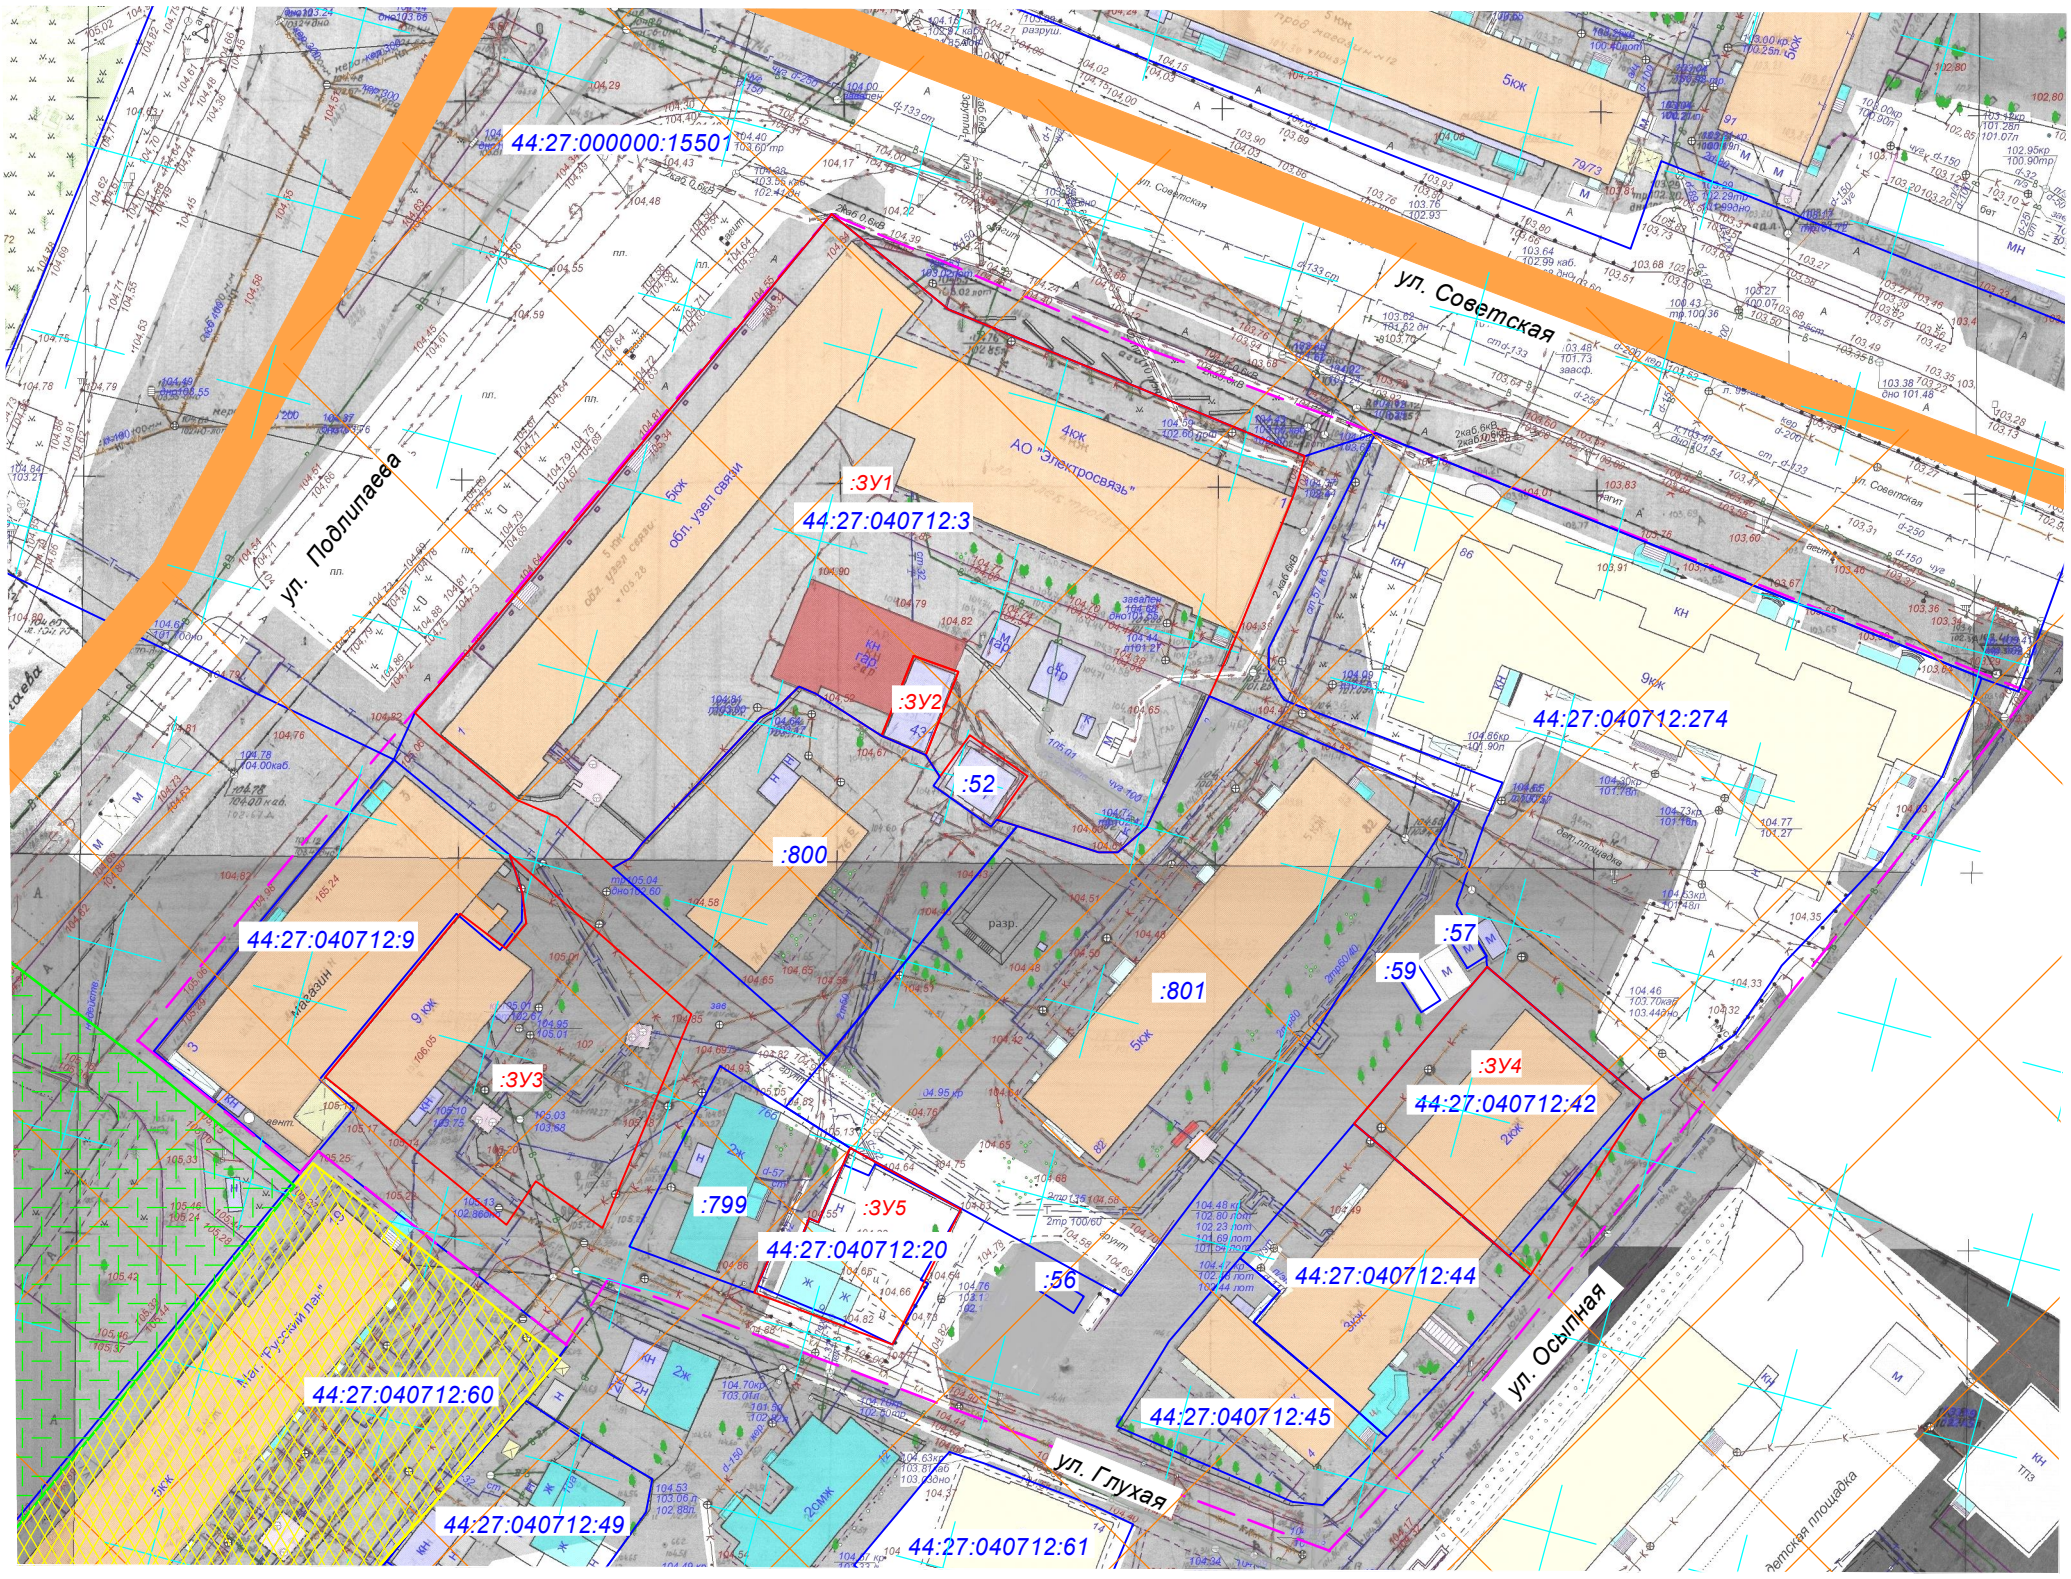

Условные обозначения:

- граница проекта межевания

- территория объектов археологического наследия

- граница памятника объекта культурного наследия федерального значения «Участок культурного слоя города между Воскресенским посадом и Кинешемской дорогой, XVIII-XIX вв.»

границ зон охраны объекта культурного наследия регионального значения «Вспомогательное пожарное депо, 1890-е гг.» по адресу: г. Кострома, ул. Подлипаева, 27:

- зона охраняемого природного ландшафта 1

- зона регулирования застройки и хозяйственной деятельности(подзона5)

- граница земельного участка по сведениям ЕГРН

- образуемый земельный участок

			Подпись	Дата
Директор		Храмов А.В.		05.2021
Начальник отд кадастр.работ		Миличенко Е.Н.		05.2021
Инженер		Загрядская Н.А.		05.2021

ВНЕСЕНИЕ ИЗМЕНЕНИЙ В ДОКУМЕНТАЦИЮ ПО ПЛАНИРОВКЕ ТЕРРИТОРИИ, ОГРАНИЧЕННОЙ УЛИЦАМИ СОВЕТСКОЙ, ОСЫПНОЙ, ГЛУХОЙ, ПОДЛИПАЕВА

Фрагмент историко-культурного опорного плана г.Костромы
Схема границ территорий объектов культурного наследия

СТАДИЯ	ЛИСТ	ЛИСТОВ
Р	6	13

МАСШТАБ 1:1000

МКУ г.Костромы "Центр градостроительства"