


ПРОЕКТ ПЛАНИРОВКИ ТЕРРИТОРИИ, ОГРАНИЧЕННОЙ УЛИЦАМИ БЕРЕГОВОЙ, ПРОСВЕЩЕНИЯ, ПЕРЕУЛКОМ ПОКРОВСКОГО, УЛИЦЕЙ ГИДРОСТРОИТЕЛЬНОЙ, ГРАНИЦЕЙ ЗЕМЕЛЬНОГО УЧАСТКА С КАДАСТРОВЫМ НОМЕРОМ 44:27:010301:210

Чертеж планировки территории.

Красные линий. М1:1 000

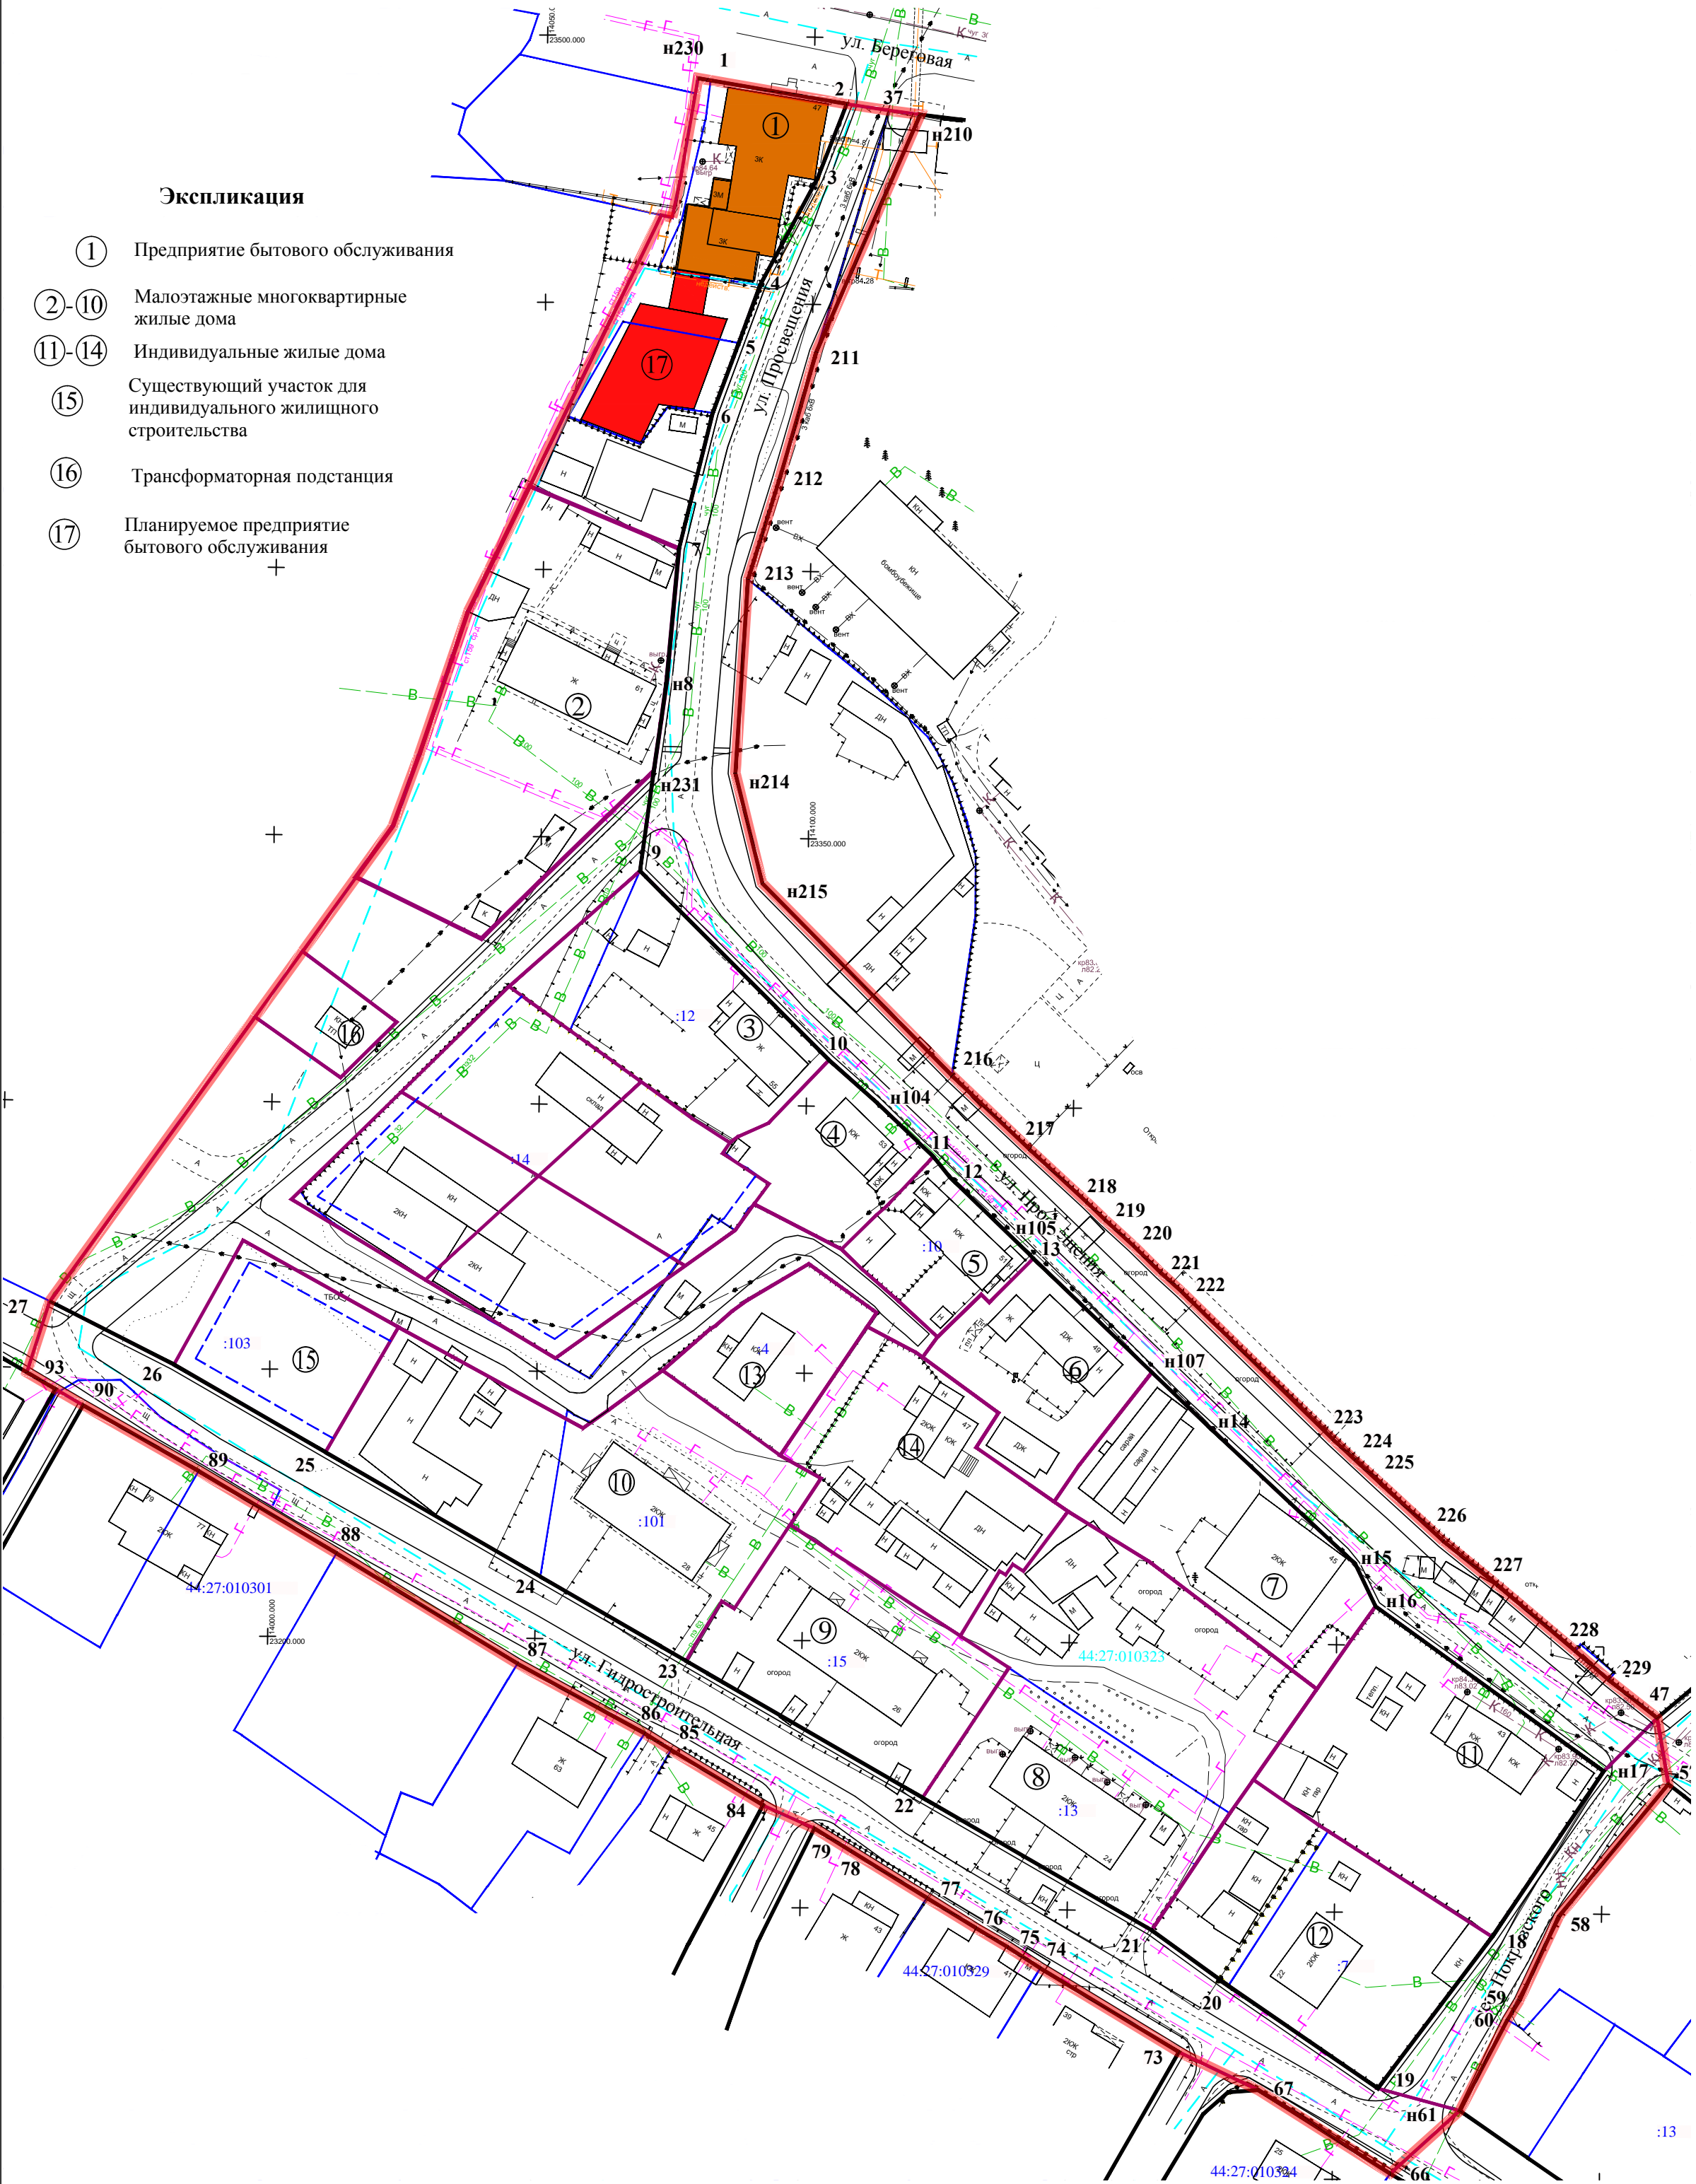

Экспликация

- ① Предприятие бытового обслуживания
- ②-⑩ Малоэтажные многоквартирные жилые дома
- ⑪-⑭ Индивидуальные жилые дома
- ⑮ Существующий участок для индивидуального жилищного строительства
- ⑯ Трансформаторная подстанция
- ⑰ Планируемое предприятие бытового обслуживания

Перечень координат характерных точек красных линий

Обозначение характерных точек на чертеже	Координаты	
	X	Y
н230	292618.57	1210270.29
1	292618.16	1210272.66
2	292613.72	1210298.11
3	292599.67	1210292.58
4	292579.88	1210281.90
5	292569.00	1210277.9
6	292555.95	1210273.04
7	292530.53	1210266.73
н8	292505.42	1210264.38
н231	292488.94	1210262.06
9	292470.23	1210259.42
10	292434.84	1210294.80
н104	292426.80	1210303.84
11	292416.79	1210314.32
12	292413.02	1210317.33
н105	292398.37	1210332.44
13	292397.74	1210333.01
н107	292376.43	1210355.21
н14	292366.41	1210365.64
н15	292340.58	1210393.27
н16	292332.64	1210397.05
н17	292301.77	1210439.74
18	292270.80	1210418.87
19	292242.46	1210397.47
20	292261.67	1210369.49
21	292272.05	1210355.16
22	292296.86	1210312.28
23	292322.42	1210268.07
24	292338.21	1210240.76
25	292361.51	1210200.56
26	292377.9	1210172.21
27	292389.74	1210148.99

Обозначение характерных точек на чертеже	Координаты	
	X	Y
н210	292611.75	1210311.87
211	292567.34	1210292.4
212	292543.58	1210285.54
213	292524.80	1210279.64
н214	292488.55	1210277.28
н215	292467.94	1210282.31
216	292431.93	1210317.80
217	292418.15	1210332.32
218	292408.27	1210342.99
219	292404.98	1210346.42
220	292400.03	1210351.84
221	292395.11	1210356.82
222	292391.43	1210360.68
223	292363.87	1210389.11
224	292360.01	1210393.15
225	292355.68	1210397.95
226	292344.86	1210409.73
227	292336.58	1210419.86
228	292324.30	1210434.42
229	292318.90	1210440.67
47	292311.76	1210449.75
57	292299.38	1210451.84
58	292274.67	1210431.36
59	292258.92	1210423.98
60	292255.31	1210421.74
н61	292238.29	1210412.82
66	292226.50	1210399.78
67	292242.14	1210375.14
73	292249.25	1210360.26
74	292264.96	1210334.34
75	292268.89	1210328.25
76	292272.43	1210322.33
77	292278.11	1210313.08
78	292286.84	1210298.96
79	292291.10	1210292.07
84	292295.43	1210282.45
85	292305.78	1210265.23
86	292308.86	1210260.30
87	292321.92	1210236.51
88	292342.59	1210202.64
89	292357.96	1210176.85
90	292370.27	1210155.24
93	292373.30	1210150.06
н102	292376.45	1210144.69

Условные обозначения

- Границы проектируемой территории
- Красные линии устанавливаемые
- Линии отступа от красных линий и границ земельного участка в целях определения мест допустимого размещения зданий, строений, сооружений
- Граница кадастрового квартала
- 44:27:010323 Номер кадастрового квартала
- Граница земельного участка сведения, о котором имеются в ГКН
- 44:27:010323:10 Кадастровый номер земельного участка, сведения о котором имеются в ГКН
- 1, н14 Обозначение поворотных точек красных линий
- Граница образуемого земельного участка
- Существующие сети водопровода
- Существующие сети газопровода
- Существующие сети теплоснабжения
- Существующие сети канализации
- Существующая ЛЭП
- Существующий объект предприятие бытового обслуживания
- Планируемый объект предприятие бытового обслуживания

Примечание:

1. Линии отступа от красных линий в целях определения мест допустимого размещения зданий, строений, сооружений принимается по факту сложившейся застройки.

Основные технико-экономические показатели:

Наименование показателей	Ед.изм.	по проекту
Площадь проектируемой территории	кв.м.	43927
Площадь квартала	кв.м.	32770
Площадь улиц	кв.м.	11157
Площадь участков существующей жилой застройки	кв.м.	3723
Площадь участков для размещения малоэтажной жилой застройки	кв.м.	22234
Площадь участка для размещения предприятия бытового обслуживания	кв.м.	2152
Площадь участка для размещения объектов коммунального обслуживания (ТП)	кв.м.	309
Площадь земельных участков общего пользования	кв.м.	4352

Изм.	Кол.уч	Лист	№Док	Подпись	Дата	Проект планировки территории, ограниченной улицами Береговой, Просвещения, переулком Покровского, улицей Гидростроительной, границей земельного участка с кадастровым номером 44:27:010301:210	
Директор	Смирнов С.В.					Основная часть	Стадия
Гл. инженер	Смирнова Е.А.						Лист
ГАП	Лебедев Г.С.						Листов
Архитектор	Лебедева Е.В.					Чертеж планировки территории. Красные линии	ПП
							2
							2