


ПРОЕКТ ПЛАНИРОВКИ ТЕРРИТОРИИ, ОГРАНИЧЕННОЙ УЛИЦАМИ БЕРЕГОВОЙ, ПРОСВЕЩЕНИЯ, ПЕРЕУЛКОМ ПОКРОВСКОГО, УЛИЦЕЙ ГИДРОСТРОИТЕЛЬНОЙ, ГРАНИЦЕЙ ЗЕМЕЛЬНОГО УЧАСТКА С КАДАСТРОВЫМ НОМЕРОМ 44:27:010301:210

Чертеж планировки территории.

Границы планируемых элементов планировочной структуры и планируемого размещения объектов капитального строительства М 1:1 000

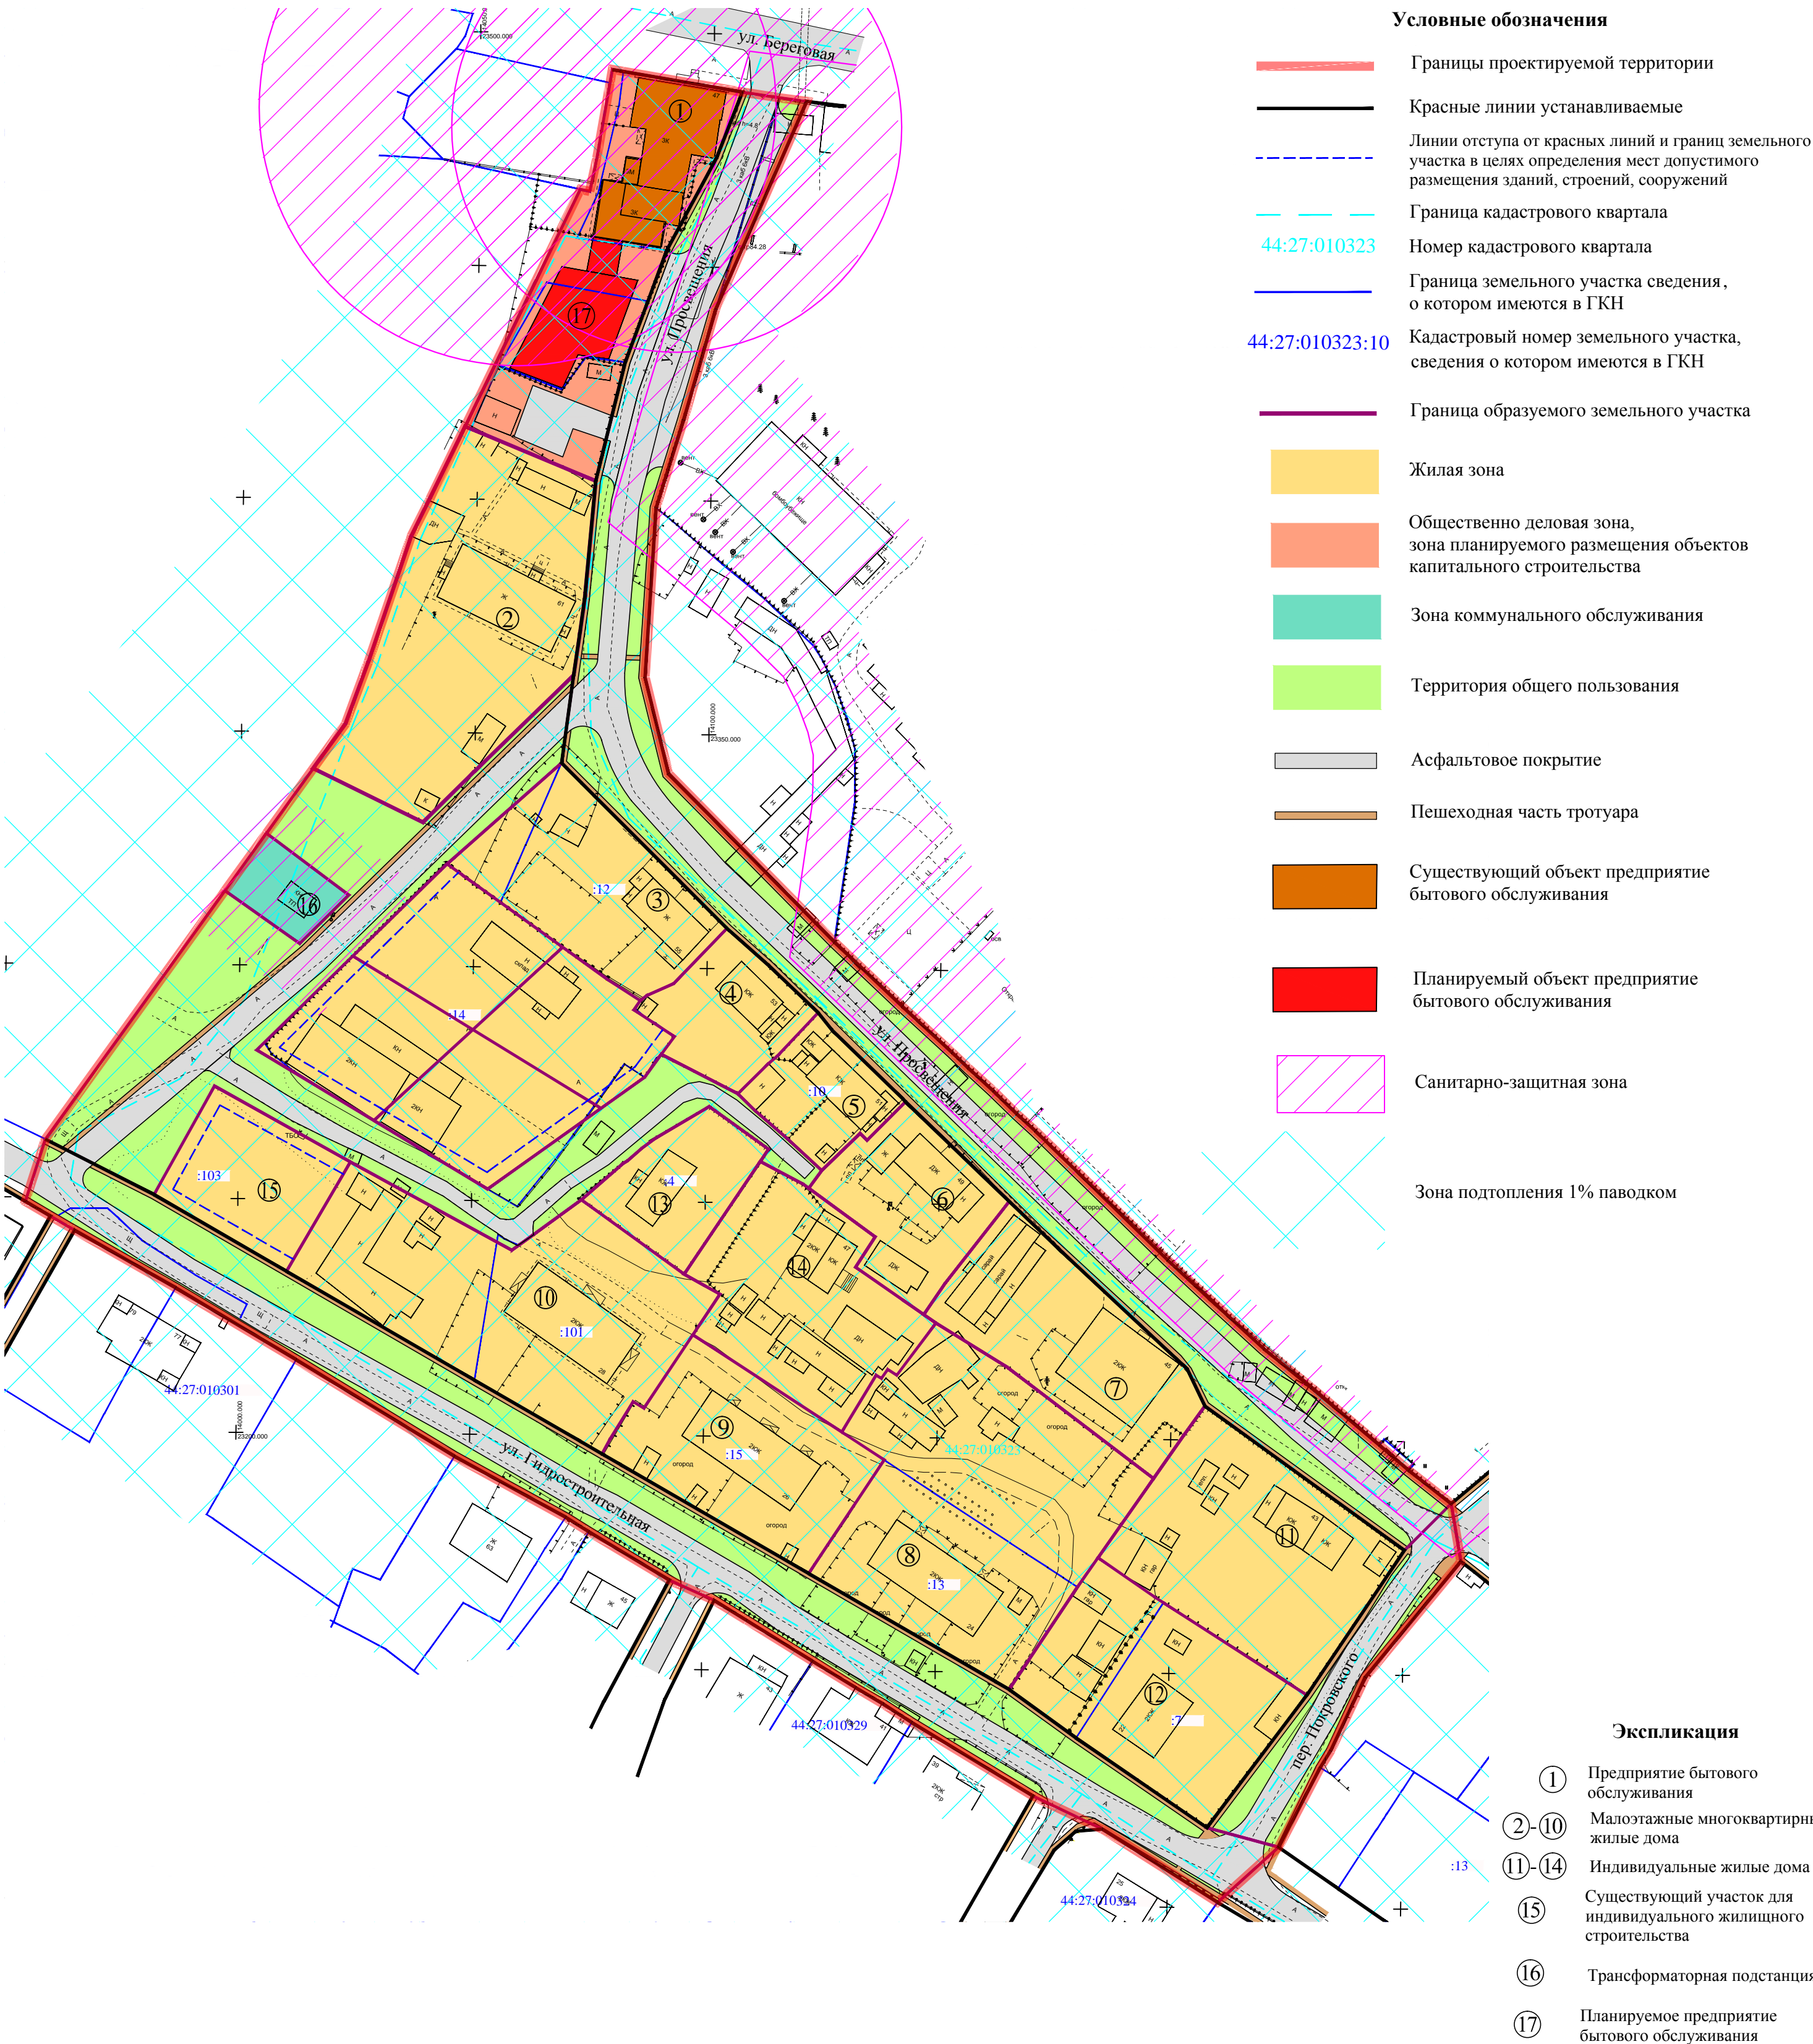

Им.	Кол.уч	Лист	№Док	Подпись	Дата	Проект планировки территории, ограниченной улицами Береговой, Просвещения, переулком Покровского, улицей Гидростроительной, границей земельного участка с кадастровым номером 44:27:010301:210			
Директор	Смирнов С.В.					Основная часть	Стадия	Лист	Листов
Гл. инженер	Смирнова Е.А.						ПП	1	2
ГАП	Лебедев Г.С.								
Архитектор	Лебелева Е.В.								
						Чертеж планировки территории. Границы планируемых элементов планировочной структуры и планируемого размещения объектов капитального строительства	ООО "См.С.- Проект"		