

ПРОЕКТ ПЛАНИРОВКИ ТЕРРИТОРИИ, ОГРАНИЧЕННОЙ УЛИЦАМИ БЕРЕГОВОЙ, ПРОСВЕЩЕНИЯ, ПЕРЕУЛКОМ ПОКРОВСКОГО, УЛИЦЕЙ ГИДРОСТРОИТЕЛЬНОЙ, ГРАНИЦЕЙ ЗЕМЕЛЬНОГО УЧАСТКА С КАДАСТРОВЫМ НОМЕРОМ 44:27:010301:210






Схема организации движения транспорта и пешеходов, а также схема организации улично-дорожной сети. М1:1 000

Экспликация

- ① Предприятие бытового обслуживания
- ②-⑩ Малоэтажные многоквартирные жилые дома
- ⑪-⑭ Индивидуальные жилые дома
- ⑮ Существующий участок для индивидуального жилищного строительства
- ⑯ Трансформаторная подстанция
- ⑰ Планируемое предприятие бытового обслуживания

Условные обозначения

- Границы проектируемой территории
- Красные линии устанавливаемые
- Существующий объект предприятие бытового обслуживания
- Планируемый объект предприятие бытового обслуживания
- Жилая зона
- Общественно деловая зона, зона планируемого размещения объектов капитального строительства
- Зона коммунального обслуживания
- Территория общего пользования
- Существующая магистральная улица общегородского значения регулируемого движения
- Существующая улица в жилой застройке
- Пешеходная часть тротуара
- Линии (полосы) движения, направления транспорта
- Линии (полосы) движения, направления общественного транспорта
- Пешеходные направления
- Уступите дорогу
- Автостоянка
- Проектируемые пешеходные переходы

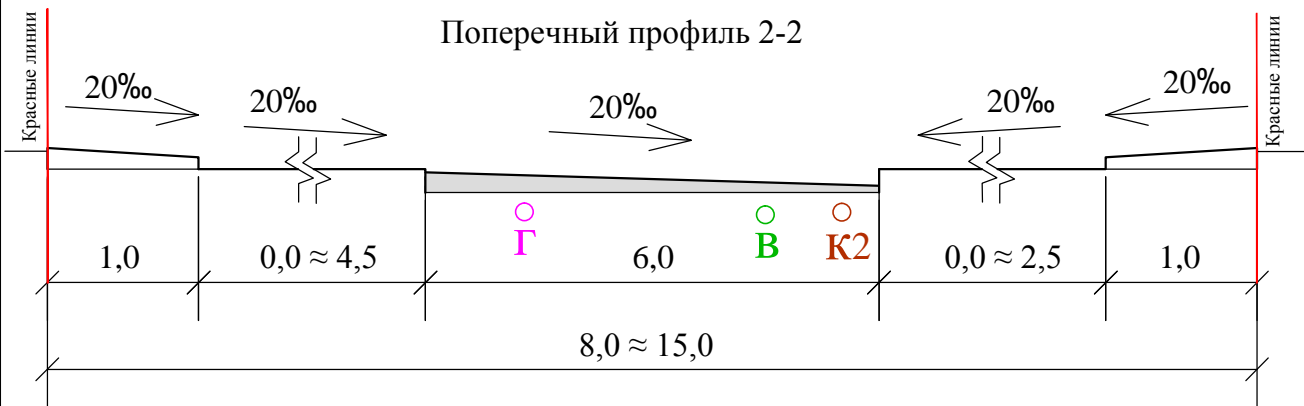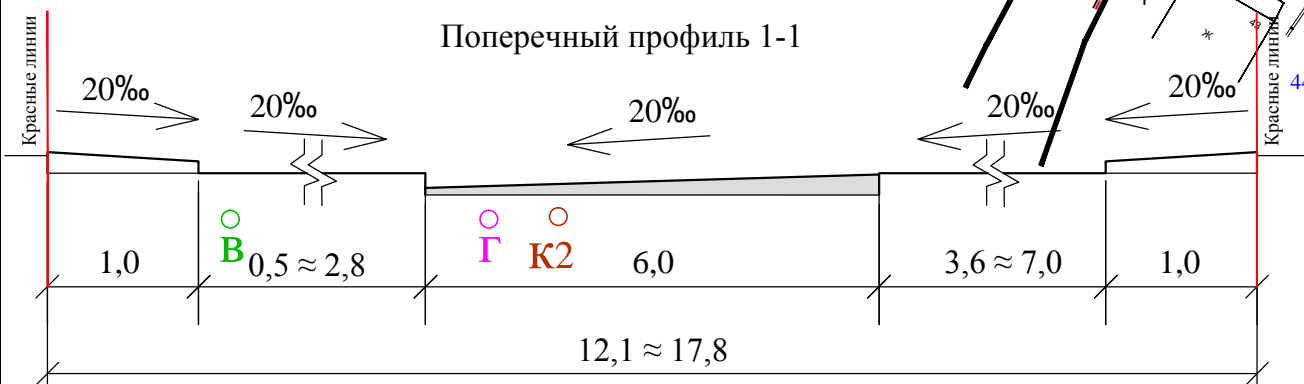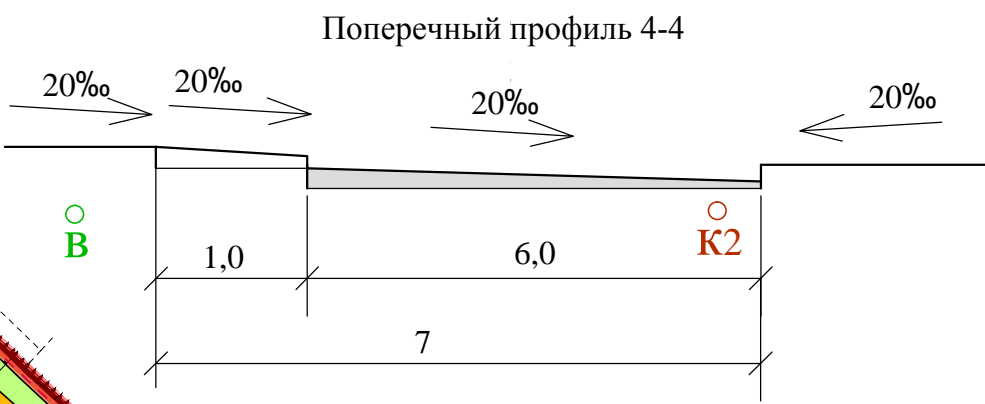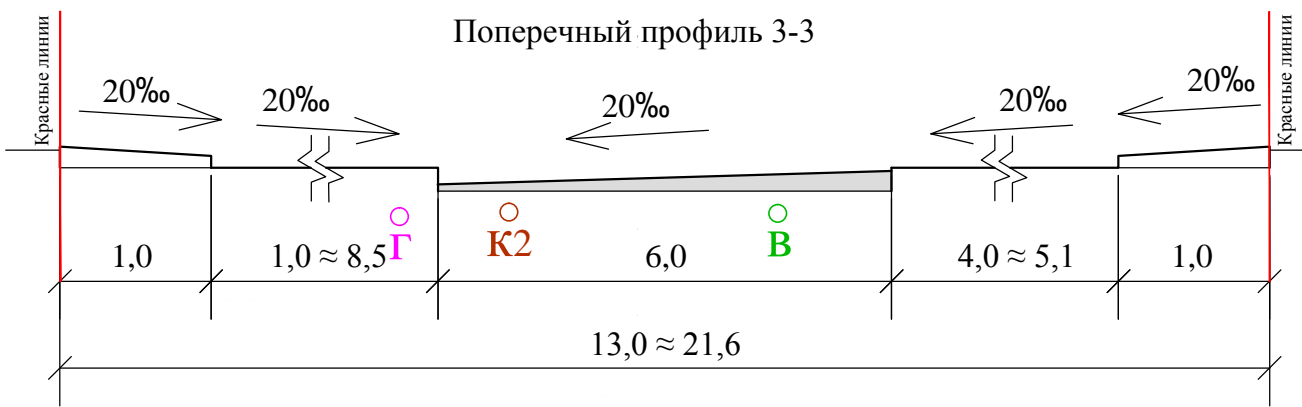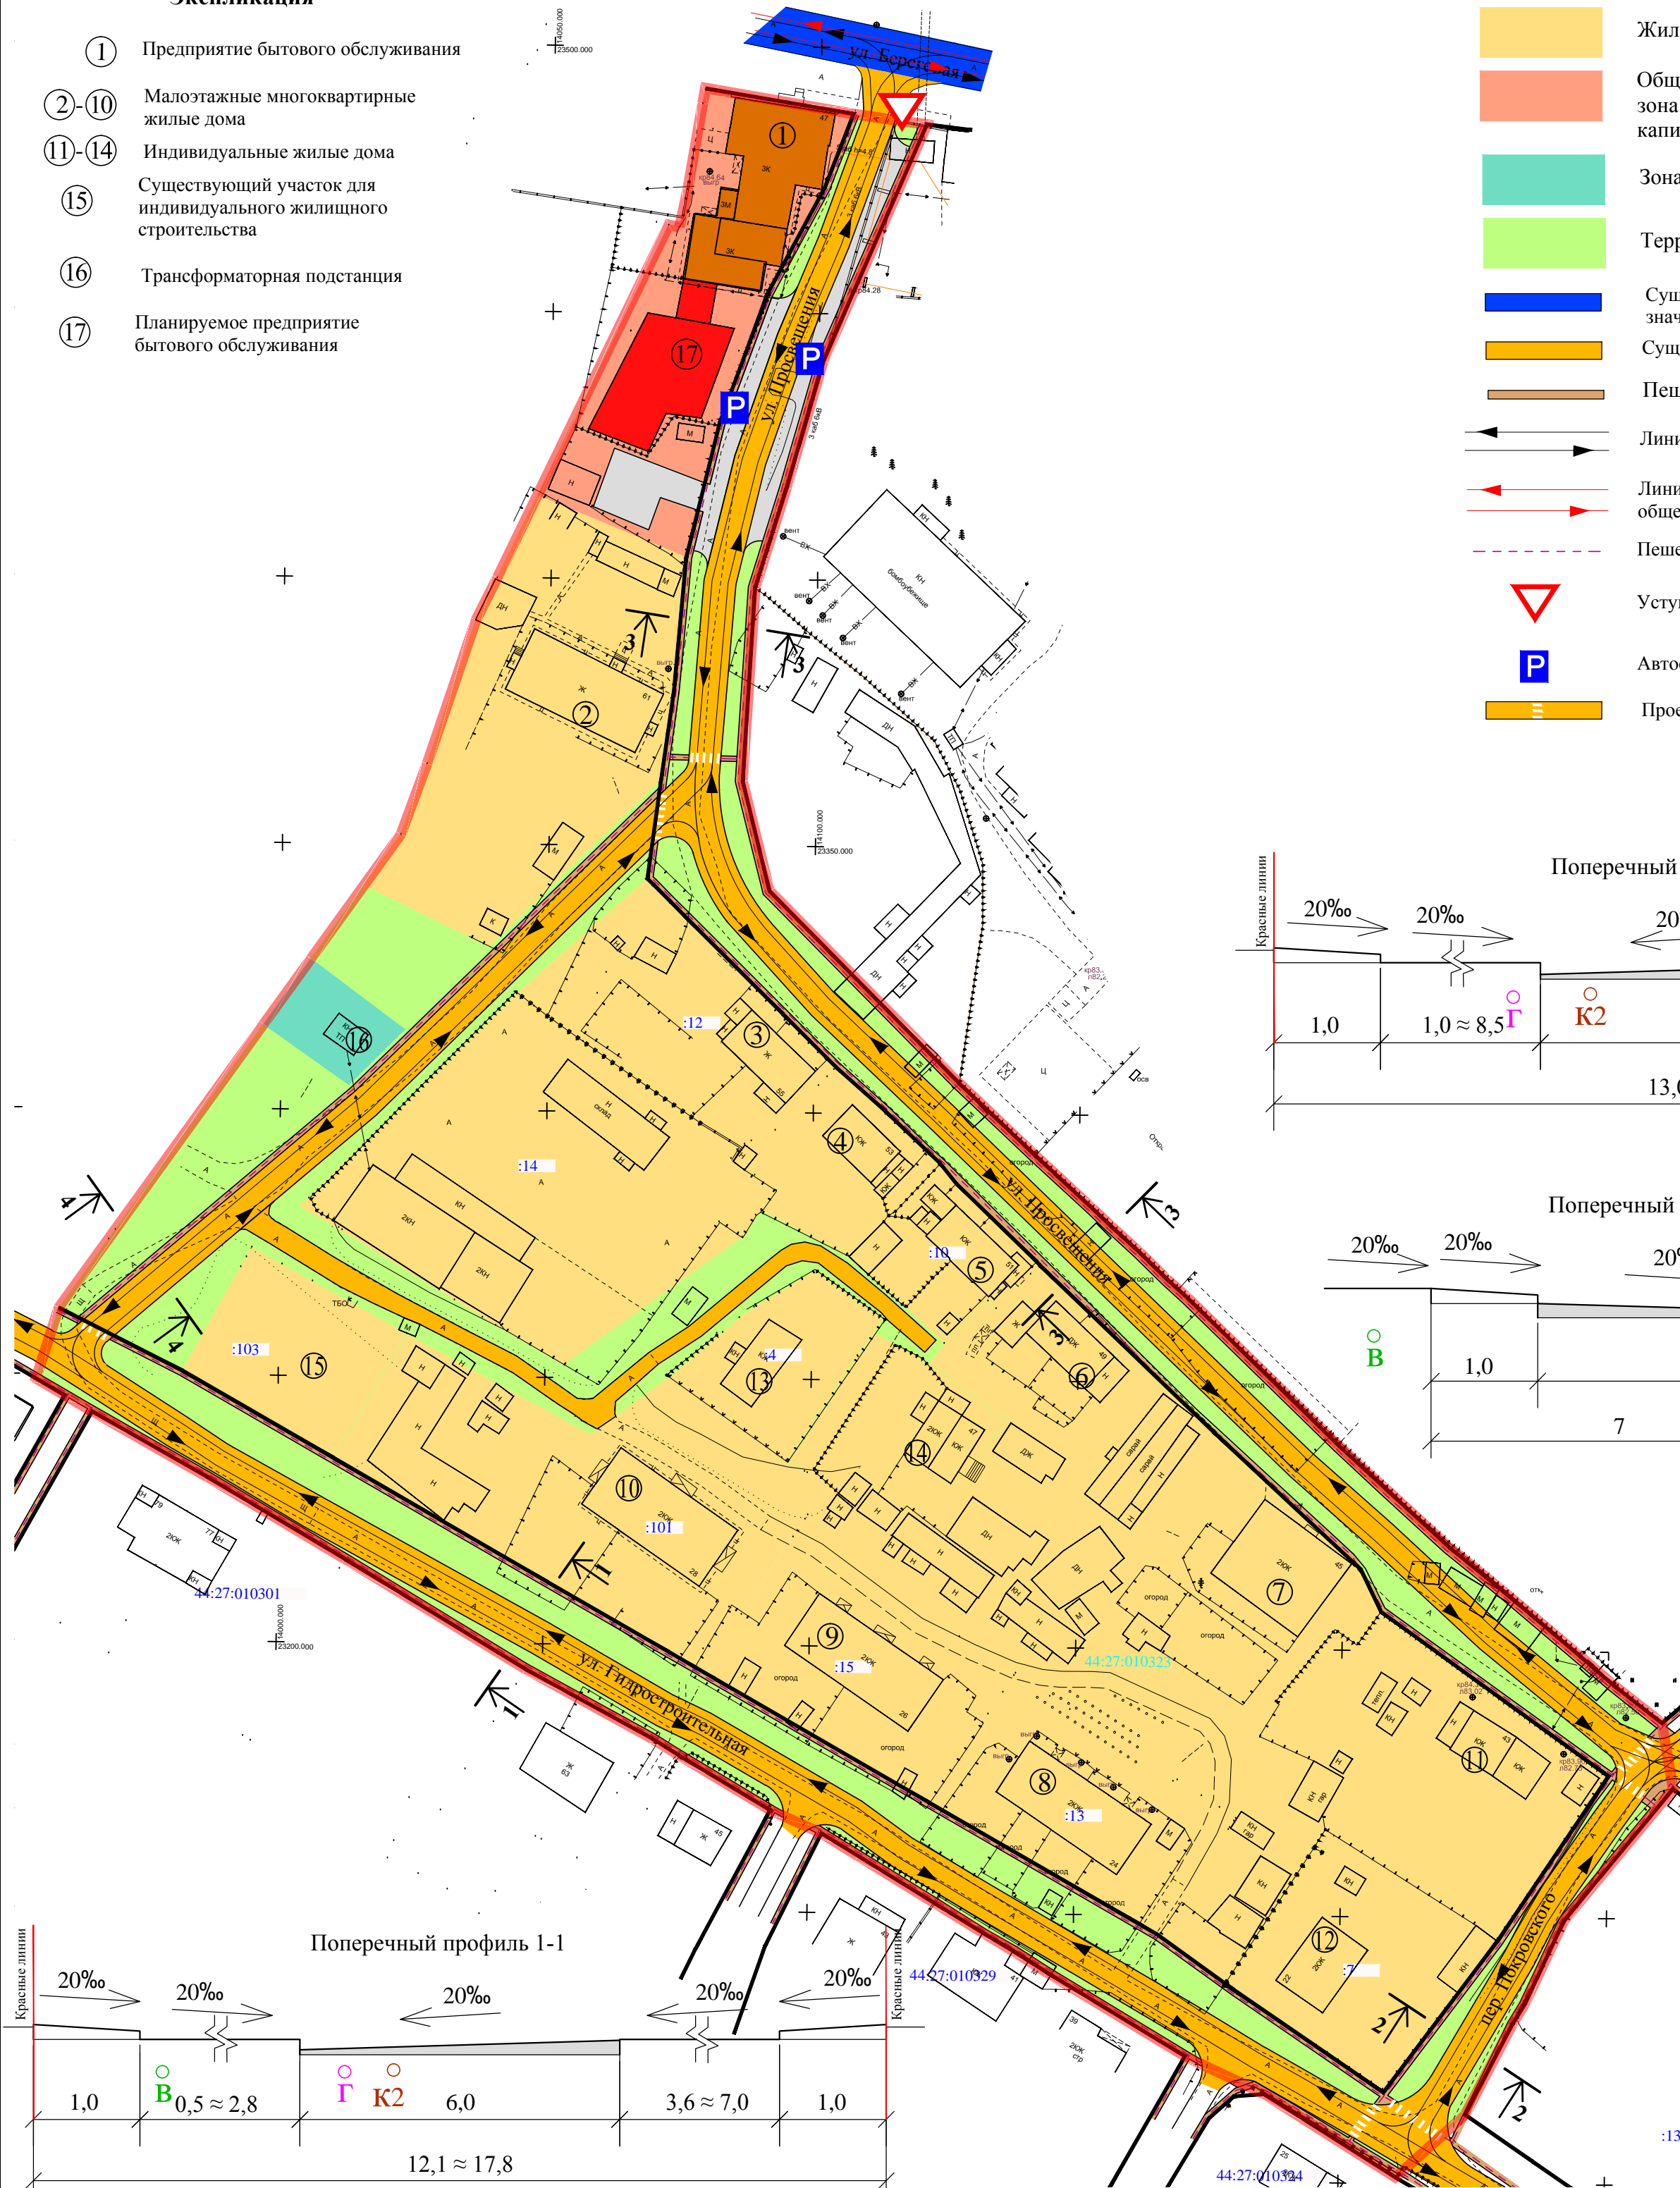

						Проект планировки территории, ограниченной улицами Береговой, Просвещения, переулком Покровского, улицей Гидростроительной, границей земельного участка с кадастровым номером 44:27:010301:210			
Изм.	Кол.уч	Лист	№Док.	Подпись	Дата	Материалы по обоснованию	Стадия	Лист	Листов
Директор	Смирнов С.В.						ПП	3	6
Гл. инженер	Смирнова Е.А.								
ГАП	Лебедев Г.С.								
Архитектор	Лебедева Е.В.					Схема организации движения транспорта и пешеходов, а также схема организации улично-дорожной сети	ООО "См.С. - Проект"		