| Обозначение характерных точек красных линий | Координаты, м | |
|---|---|---|
| | X | Y |
| 1 | 2 | 3 |
| 1 | 291610,04 | 1214253,01 |
| 2 | 291632,03 | 1214278,41 |
| 3 | 291673,86 | 1214328,85 |
| 4 | 291605,46 | 1214385,72 |
| 5 | 291604,32 | 1214393,91 |
| 6 | 291654,42 | 1214453,82 |
| 7 | 291748,29 | 1214568,57 |
| 8 | 291932,54 | 1214793,41 |
| 9 | 291902,34 | 1214819,35 |
| 10 | 291865,48 | 1214847,3 |
| 11 | 291813,52 | 1214784,03 |
| 12 | 291736,17 | 1214685,68 |
| 13 | 291672,18 | 1214581,17 |
| 14 | 291646,39 | 1214542,06 |
| 15 | 291495,93 | 1214351,72 |

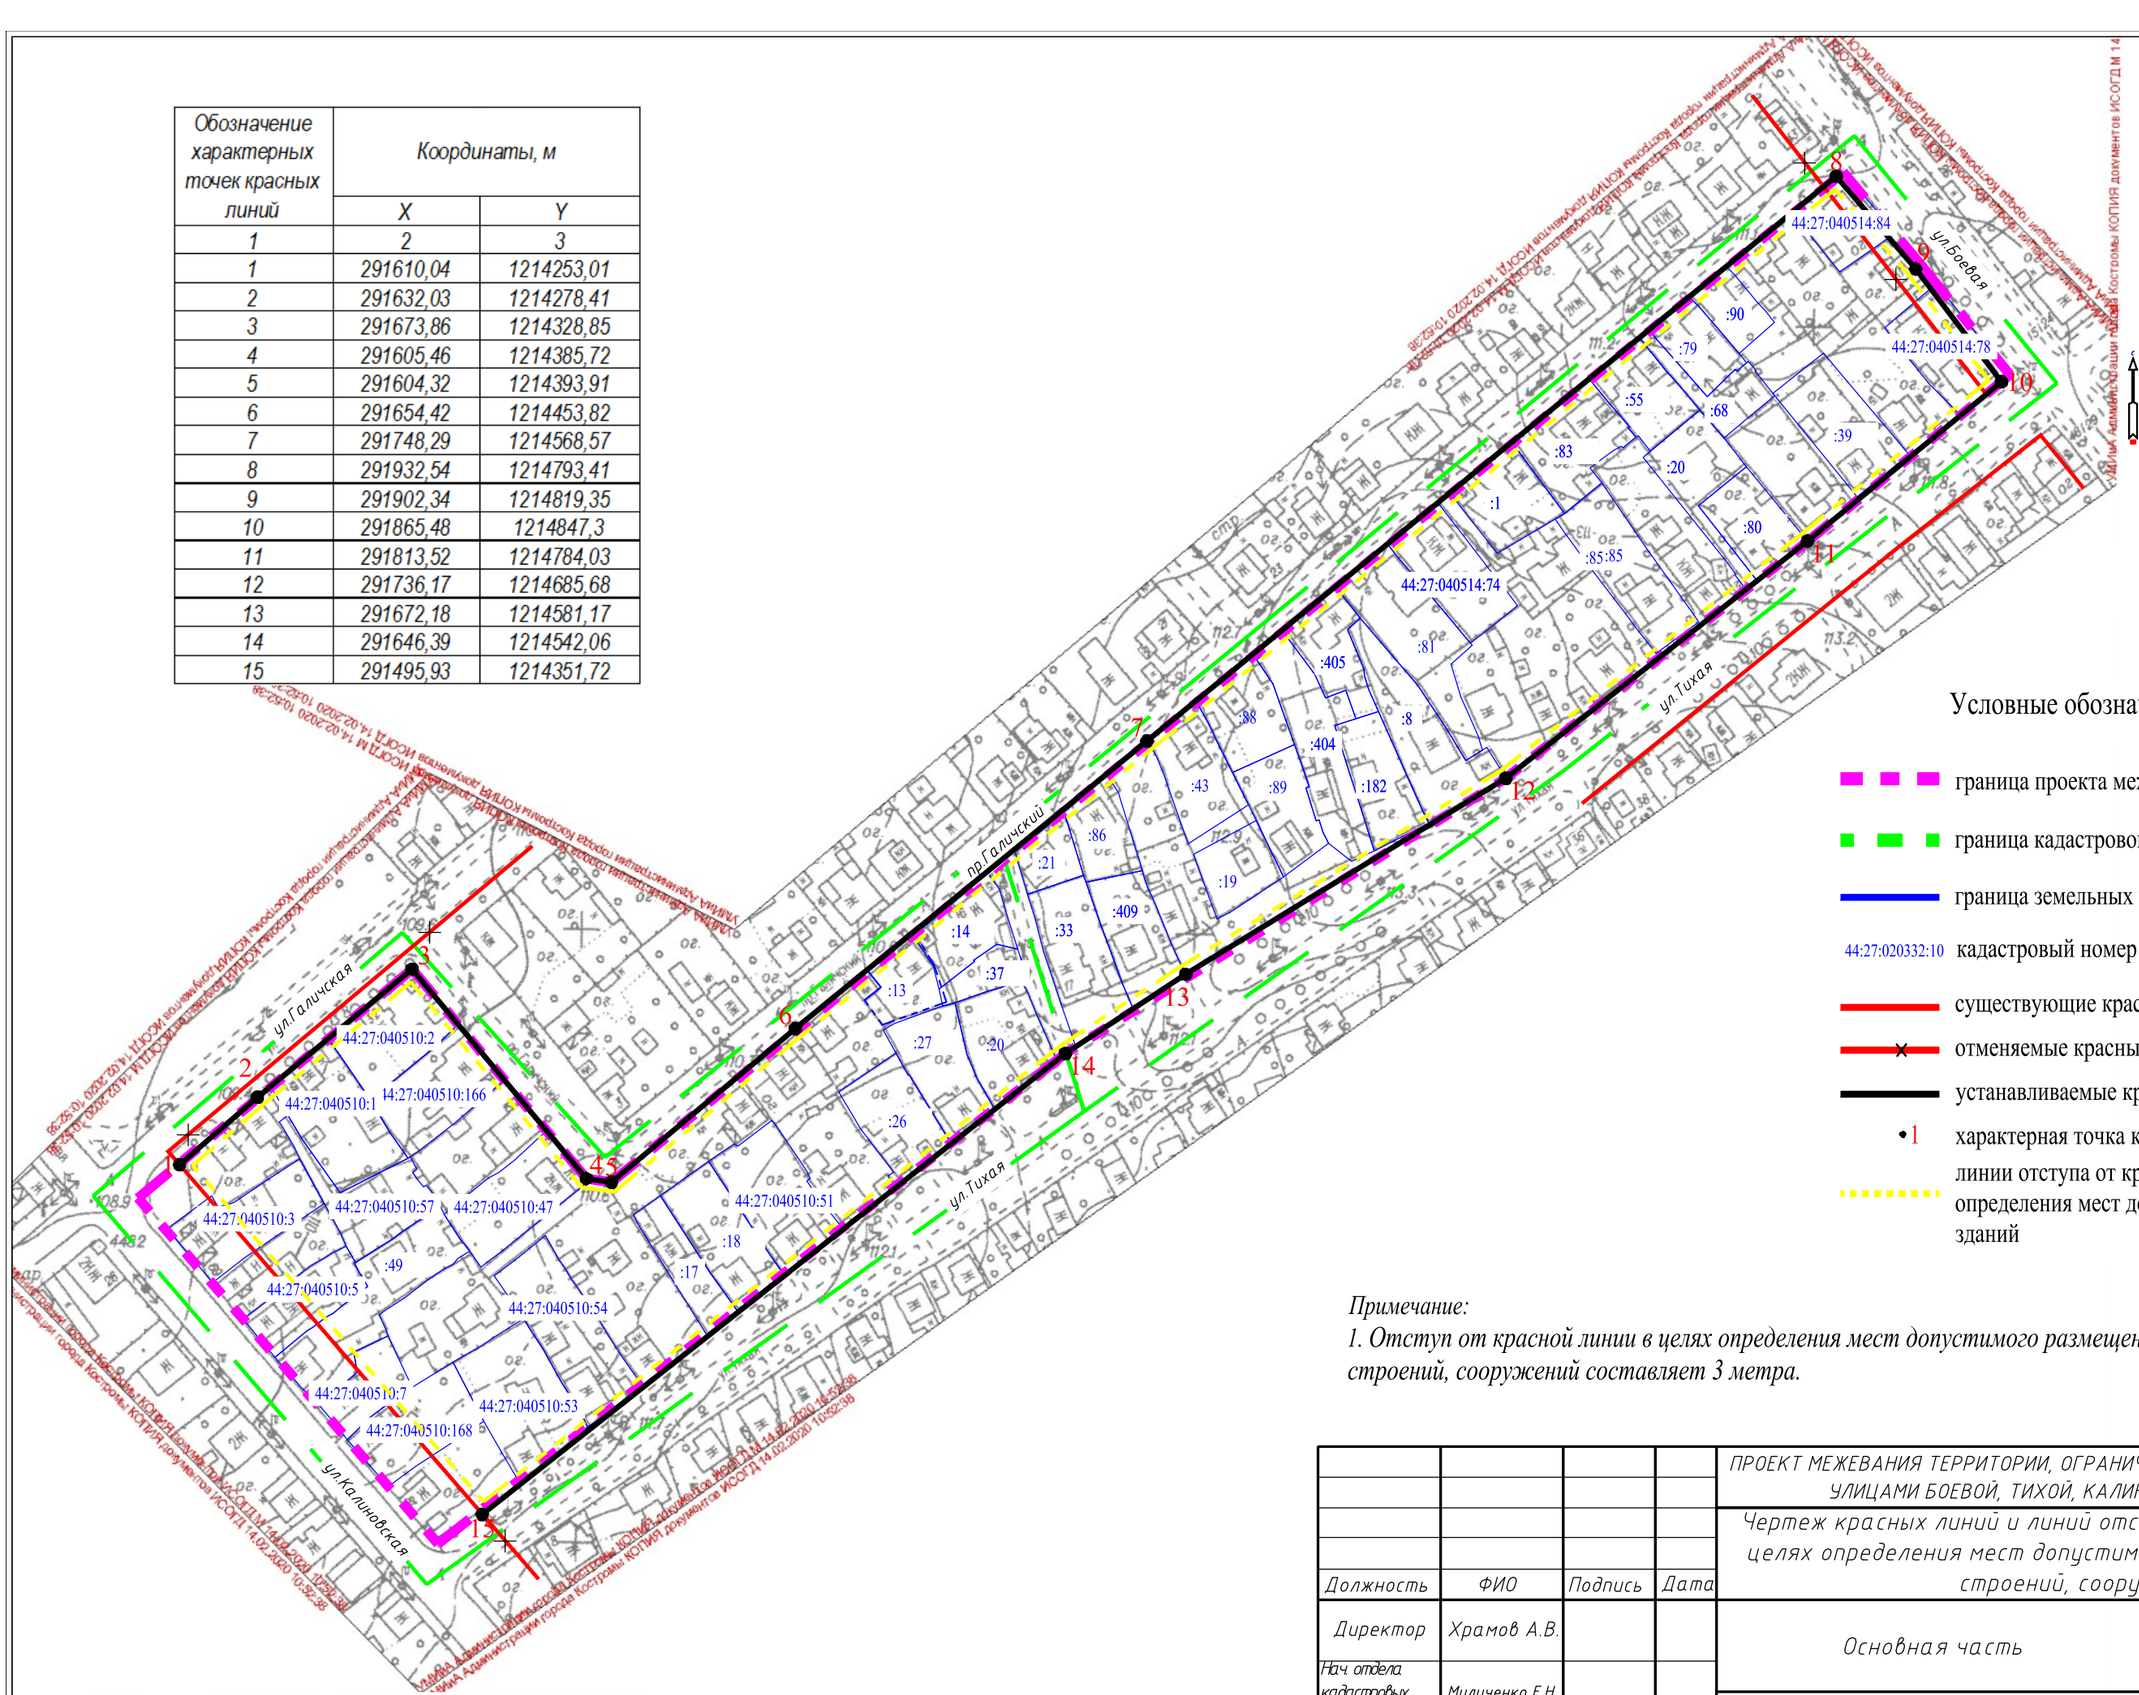


Условные обозначения:

- граница проекта межевания
- граница кадастрового квартала
- граница земельных участков по сведениям ЕГРН
- 44:27:020332:10 кадастровый номер земельного участка
- существующие красные линии
- отменяемые красные линии
- устанавливаемые красные линии
- •1 характерная точка красной линии
- линии отступа от красных линий в целях определения мест допустимого размещения зданий

*Примечание:*

*1. Отступ от красной линии в целях определения мест допустимого размещения зданий, строений, сооружений составляет 3 метра.*

| | | | | ПРОЕКТ МЕЖЕВАНИЯ ТЕРРИТОРИИ, ОГРАНИЧЕННОЙ ПРОЕЗДОМ ГАЛИЧСКИМ, УЛИЦАМИ БОЕВОЙ, ТИХОЙ, КАЛИНОВСКОЙ, ГАЛИЧСКОЙ | | |
|---|---|---|---|---|---|---|
| | | | | Чертеж красных линий и линий отступа от красных линий в целях определения мест допустимого размещения зданий, строений, сооружений | | |
| Должность | ФИО | Подпись | Дата | | | |
| Директор | Храмов А.В. | | | Основная часть | Стадия: П | Лист: Листов: |
| Нач.отдела кадастровых работ | Миличенко Е.Н. | | | Масштаб 1:2000 | МКУ ЦЕНТР ГРАДОСТРОИТЕЛЬСТВА | |