


- Условные обозначения:
- существующие общественные и жилые здания
 - граница кадастрового квартала
 - граница существующих земельных участков
 - граница охранных зон инженерных коммуникаций
 - граница проекта межевания
 - существующие красные линии
- Границы зон с особыми условиями использования территории:
- водоохранная зона
 - граница катастрофического затопления
 - зона подтопления и территории с глубиной залегания грунтовых вод до 2х метров
- Границы санитарно-защитных зон:
- ОАО «Костромаспирт-пром»

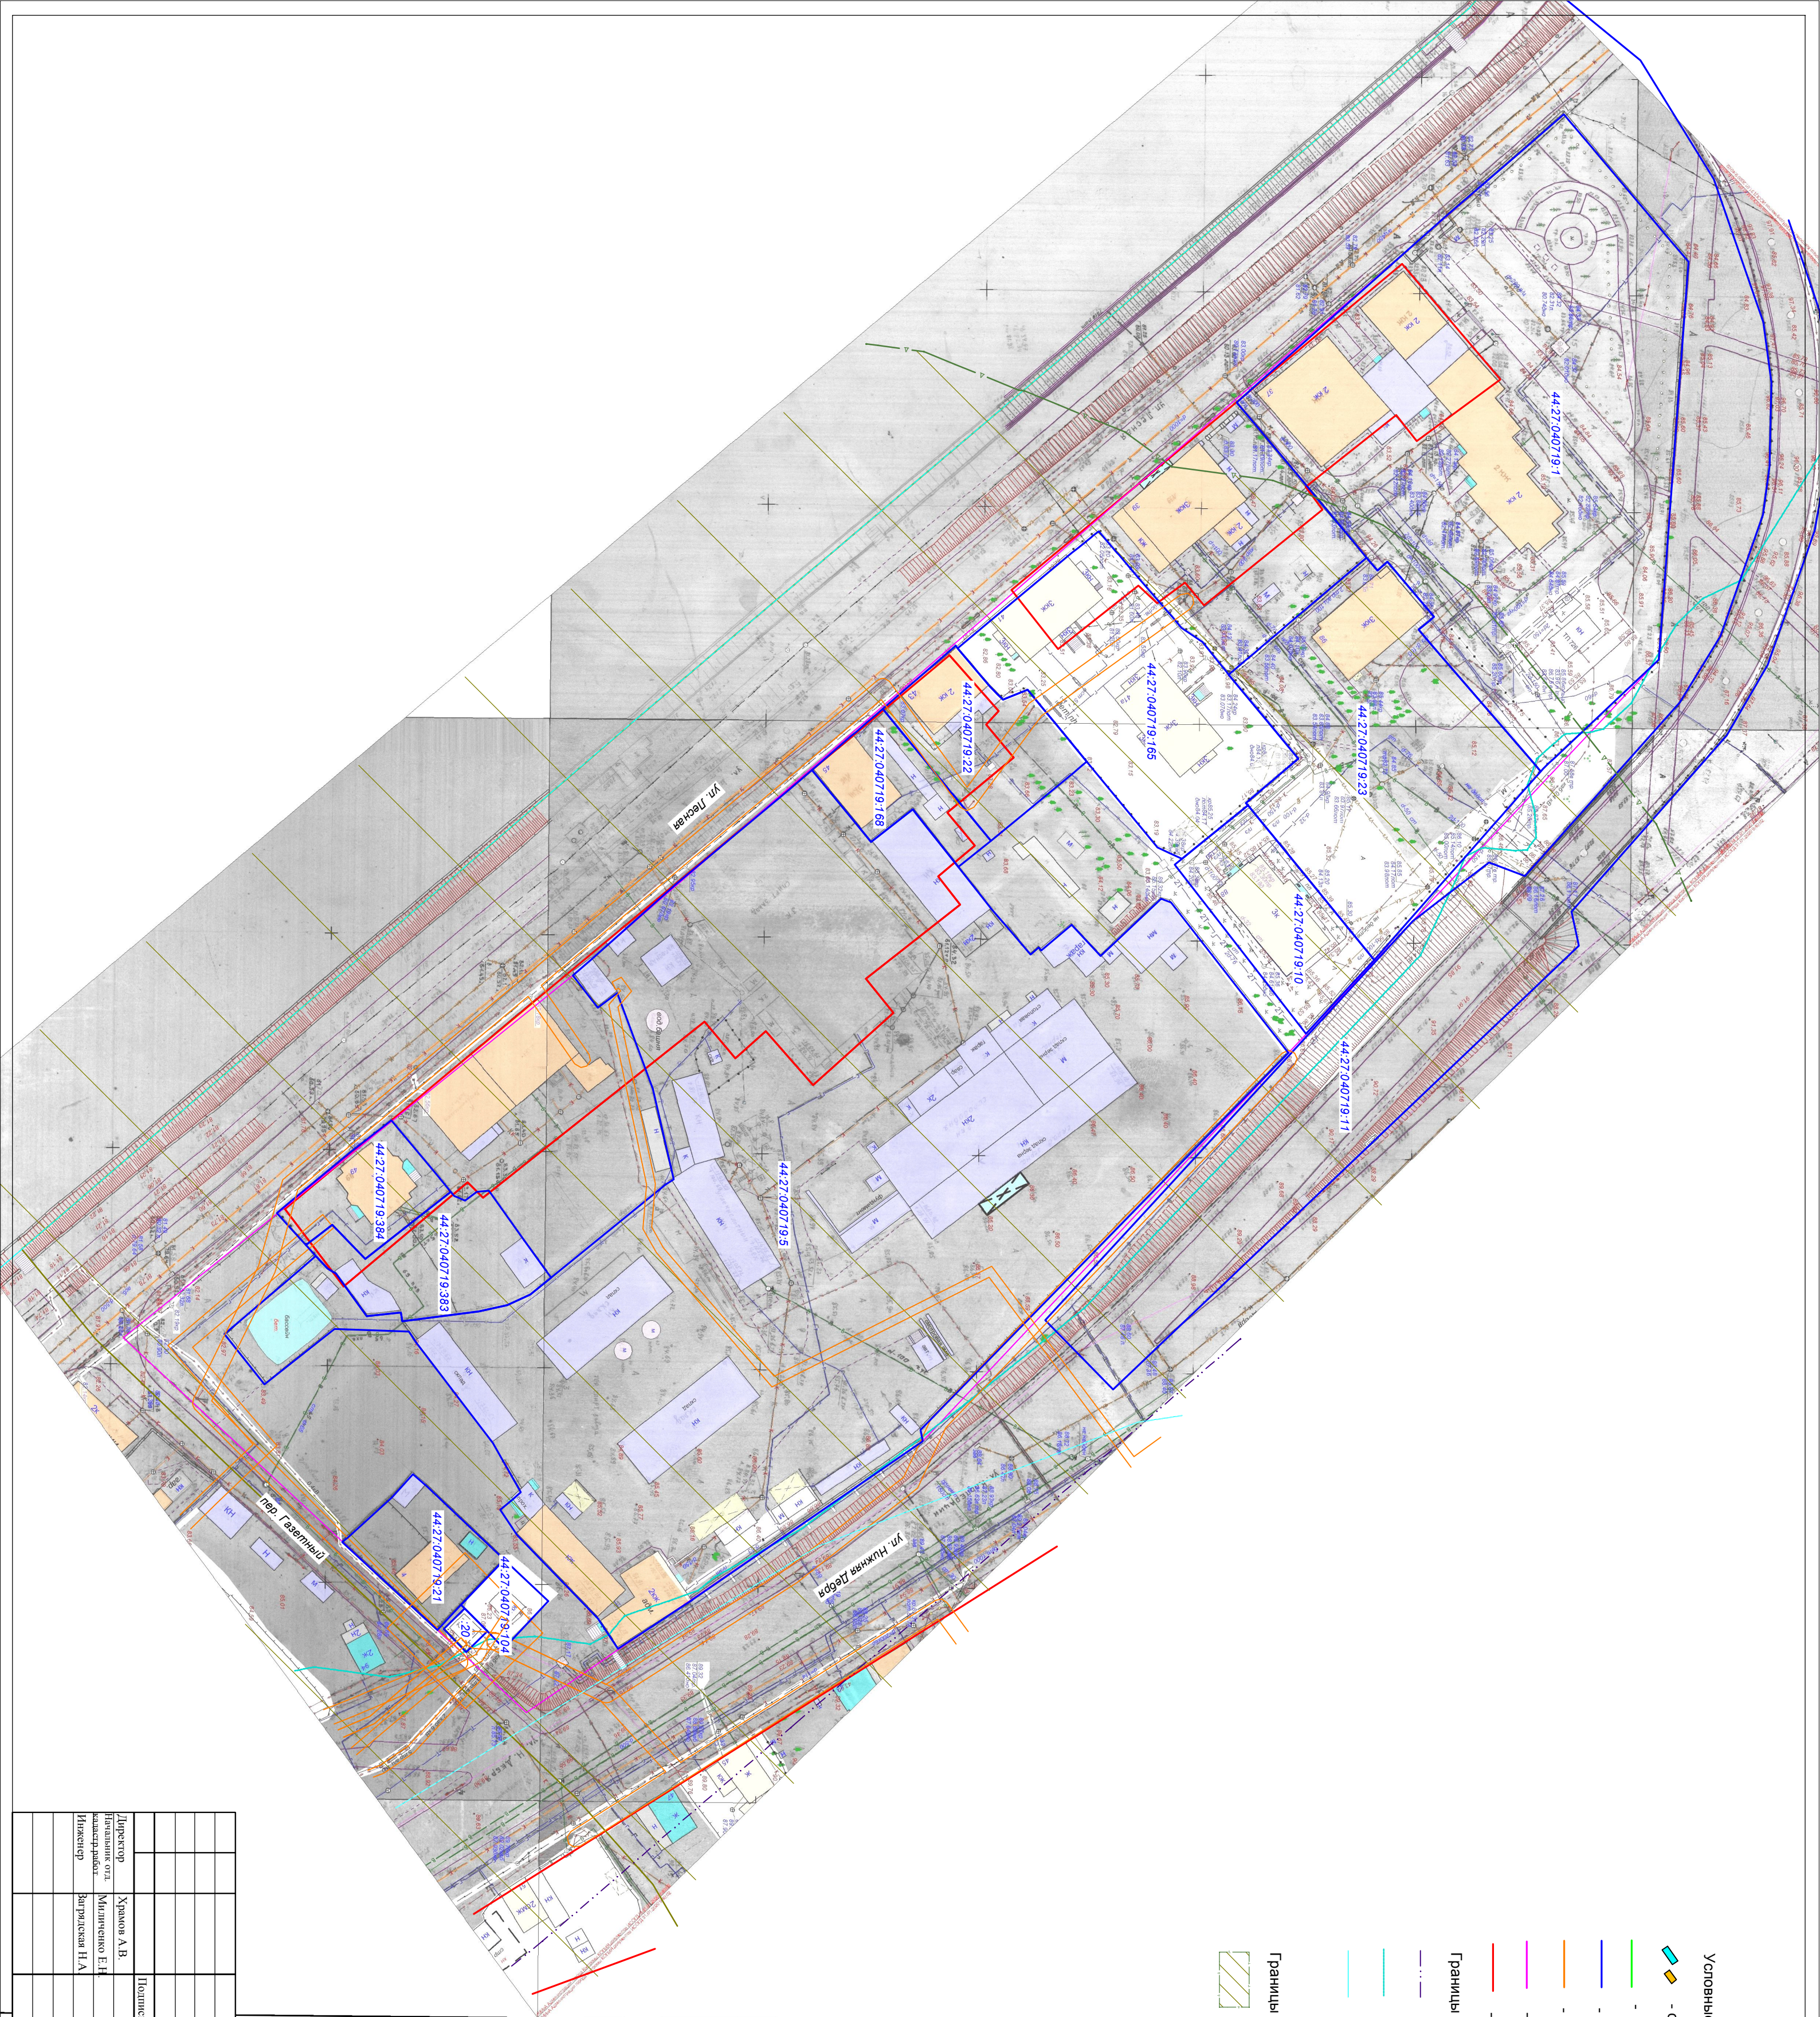

ПРОЕКТ МЕЖЕВАНИЯ ТЕРРИТОРИИ,
ОГРАНИЧЕННОЙ УЛИЦЕЙ НИЖНЯЯ ДУБРАЯ, ПЕРЕУЛКОМ
ГАЗЕТНЫМ, УЛИЦЕЙ ЛЕСНОЙ, ТРАНСПОРТНОЙ РАЗВЯЗКОЙ
ОТ УЛИЦЫ ЛЕСНОЙ ДО УЛИЦЫ НИЖНЯЯ ДУБРАЯ

Директор	Храмов А.В.				
Надземный отг.	Миличенко Е.Н.				
Инженер	Зырянская Н.А.				