Обозначение характерных точек красных линий	Координаты, м	
	X	Y
1	293211,18	1217928,97
2	293216,34	1218054,34
3	293213,54	1218075,13
4	293219,26	1218148,14
5	293221,64	1218176,94
6	293323,71	1218214,69
7	293323,60	1218230,21
8	293257,63	1218205,94
9	293228,62	1218195,27
10	293213,34	1218190,20
11	293209,99	1218187,37
12	293206,46	1218151,22
13	293204,28	1218125,98
14	293201,74	1218081,77
15	293197,80	1218075,65
16	293164,68	1218066,37
17	293159,66	1218077,42
18	293158,71	1218091,33
19	293162,90	1218156,83
20	293169,68	1218289,30
21	293125,38	1218293,19
22	293124,09	1218277,21
23	293157,70	1218276,40
24	293157,67	1218247,64
25	293152,30	1218117,44
26	293149,36	1218056,15
27	293090,60	1218014,47
28	293090,56	1218093,78
29	293096,99	1218122,33
30	293099,26	1218234,06
31	293093,73	1218234,19
32	293095,45	1218264,21
33	293096,09	1218295,78
34	293089,56	1218297,35
35	293087,75	1218265,89
36	293083,43	1218192,21
37	293080,69	1218141,76
38	293078,88	1218110,63
39	293075,56	1218095,44
40	293075,89	1218005,53
41	293104,53	1217997,32
42	293140,35	1218016,86
43	293159,79	1218027,39
44	293172,33	1218034,16
45	293179,76	1218025,61
46	293180,01	1217999,29
47	293182,85	1217973,03
48	293183,25	1217948,04
49	293183,31	1217941,23
50	293183,41	1217929,14

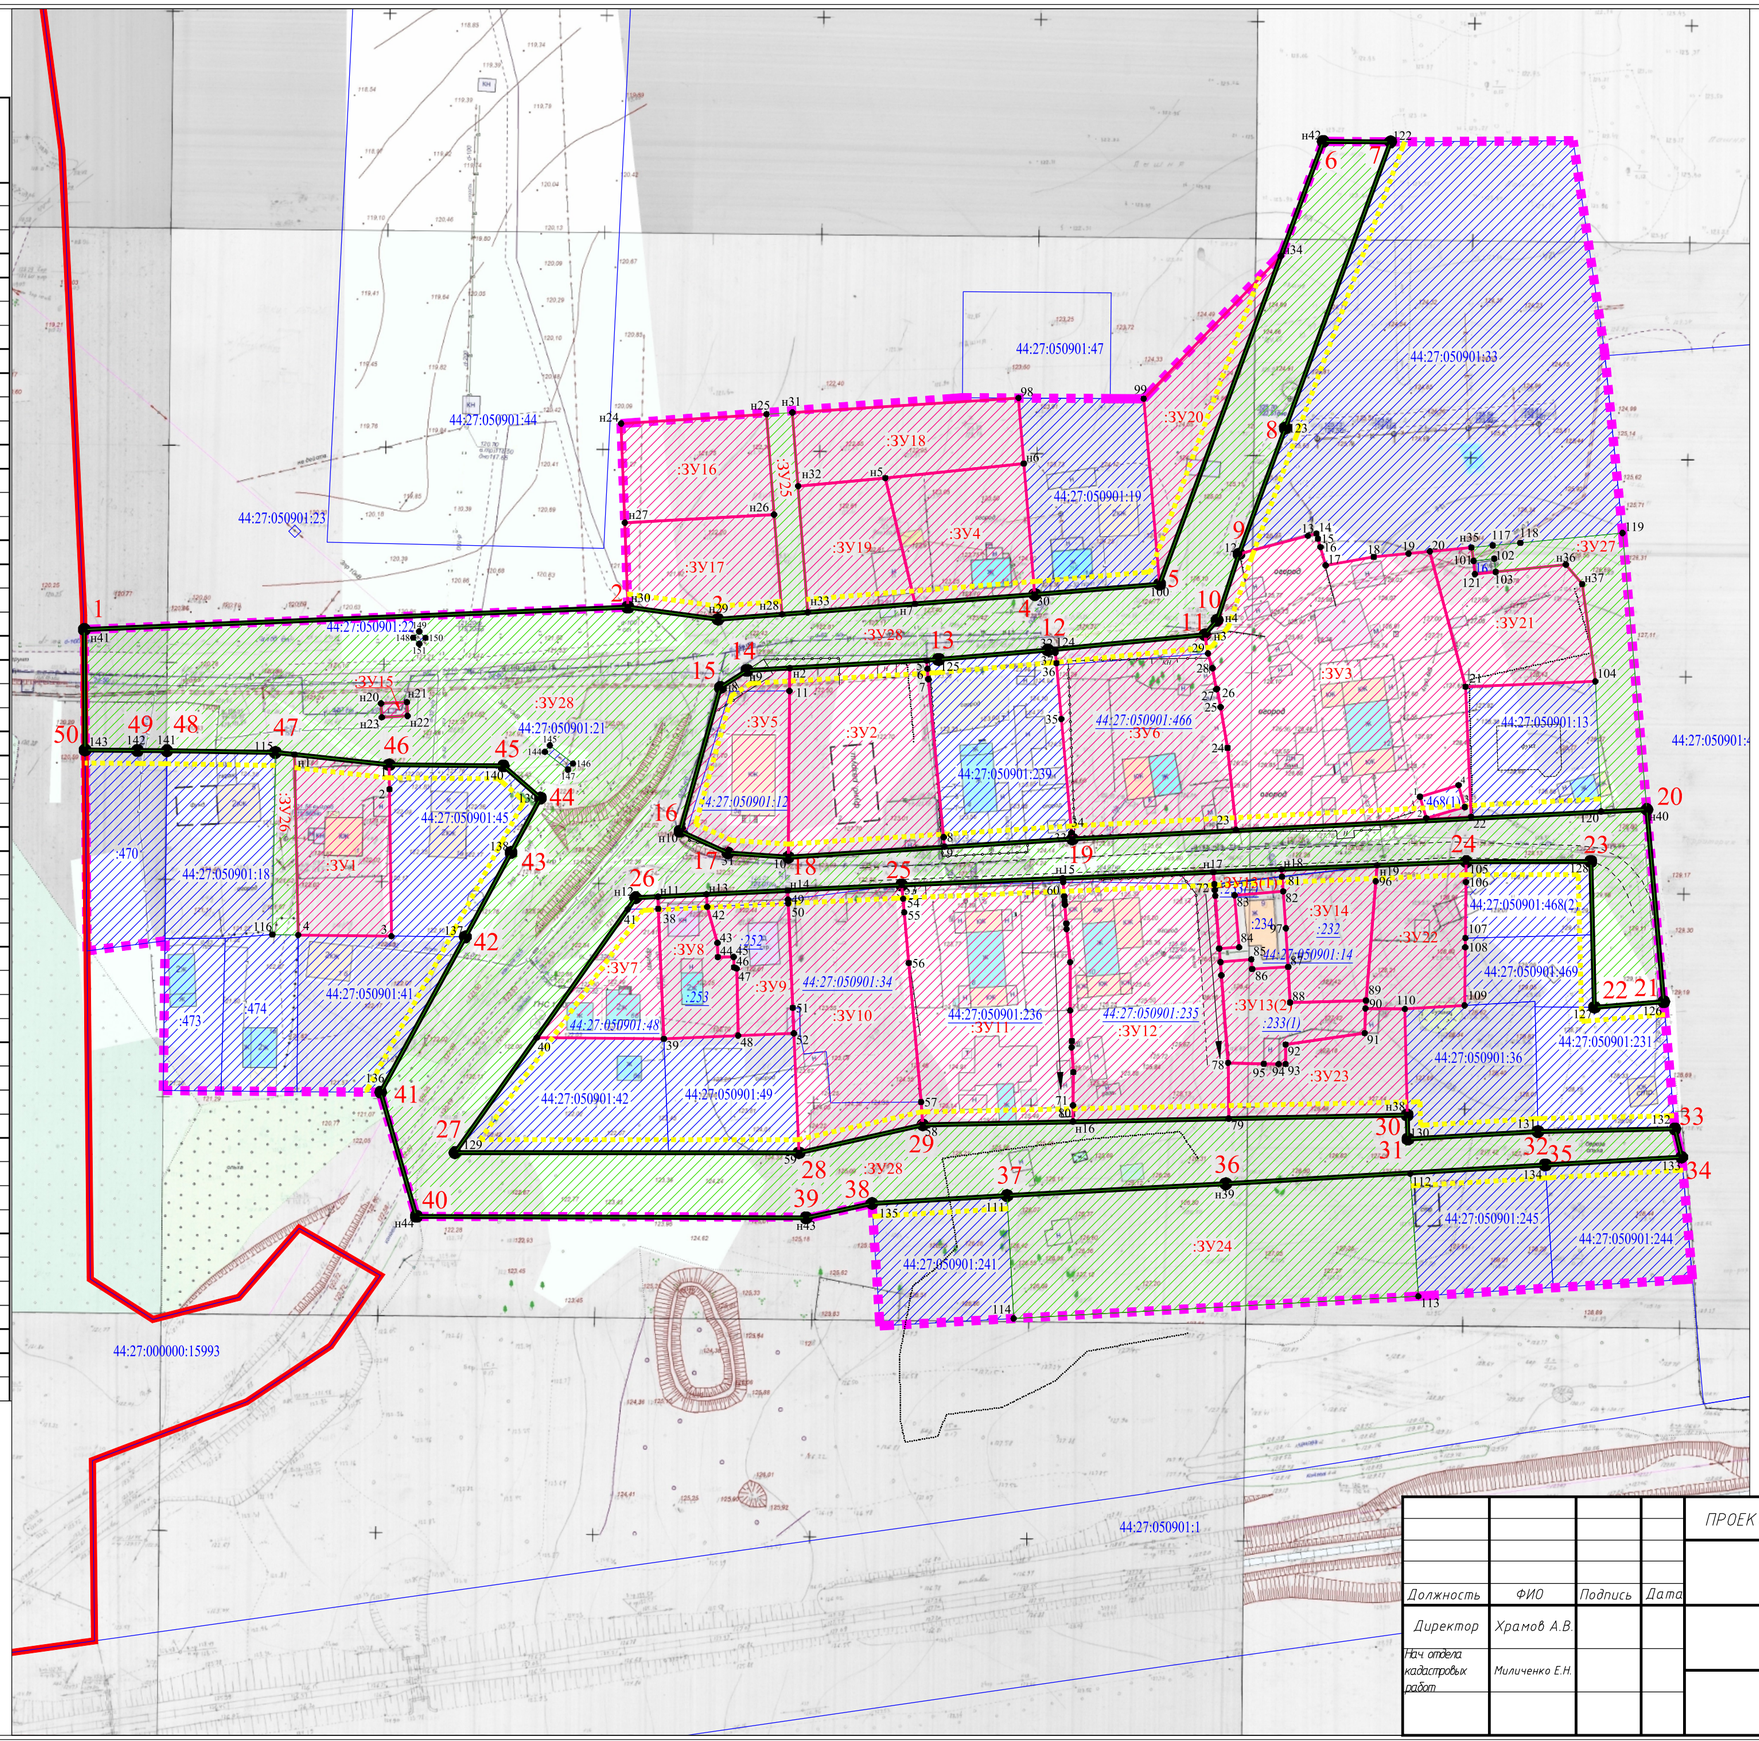

Условные обозначения:

- граница территории
- граница территориальной зоны
- граница кадастрового квартала
- граница земельных участков по сведениям ЕГРН
- существующие красные линии
- устанавливаемые красные линии
- линии отступа от красных линий в целях определения мест допустимого размещения зданий
- 44:27:050901:10 — кадастровый номер земельного участка
- 44:27:050901:10 — кадастровый номер исходного земельного участка, прекращающего свое существование в результате преобразования (раздел, перераспределение, объединение)
- :ЗУ1 — обозначение образуемых земельных участков
- 1 — характерная точка красной линии
- 10 — характерная точка границы земельного участка
- образуемые земельные участки
- образуемые земельные участки общего пользования (улицы, проезды, парки, скверы, бульвары)
- учтенные земельные участки, оставшиеся без изменений

Должность	ФИО	Подпись	Дата
Директор	Храмов А.В.		
Нач. отдела кадастровых работ	Миличенко Е.Н.		

ПРОЕКТ МЕЖЕВАНИЯ ТЕРРИТОРИИ В РАЙОНЕ ПОСЕЛКА ГАРИ

Чертеж межевания территории

Основная часть

Стадия	Лист	Листов
П		

Масштаб 1:1000

МКУ ЦЕНТР ГРАДОСТРОИТЕЛЬСТВА