
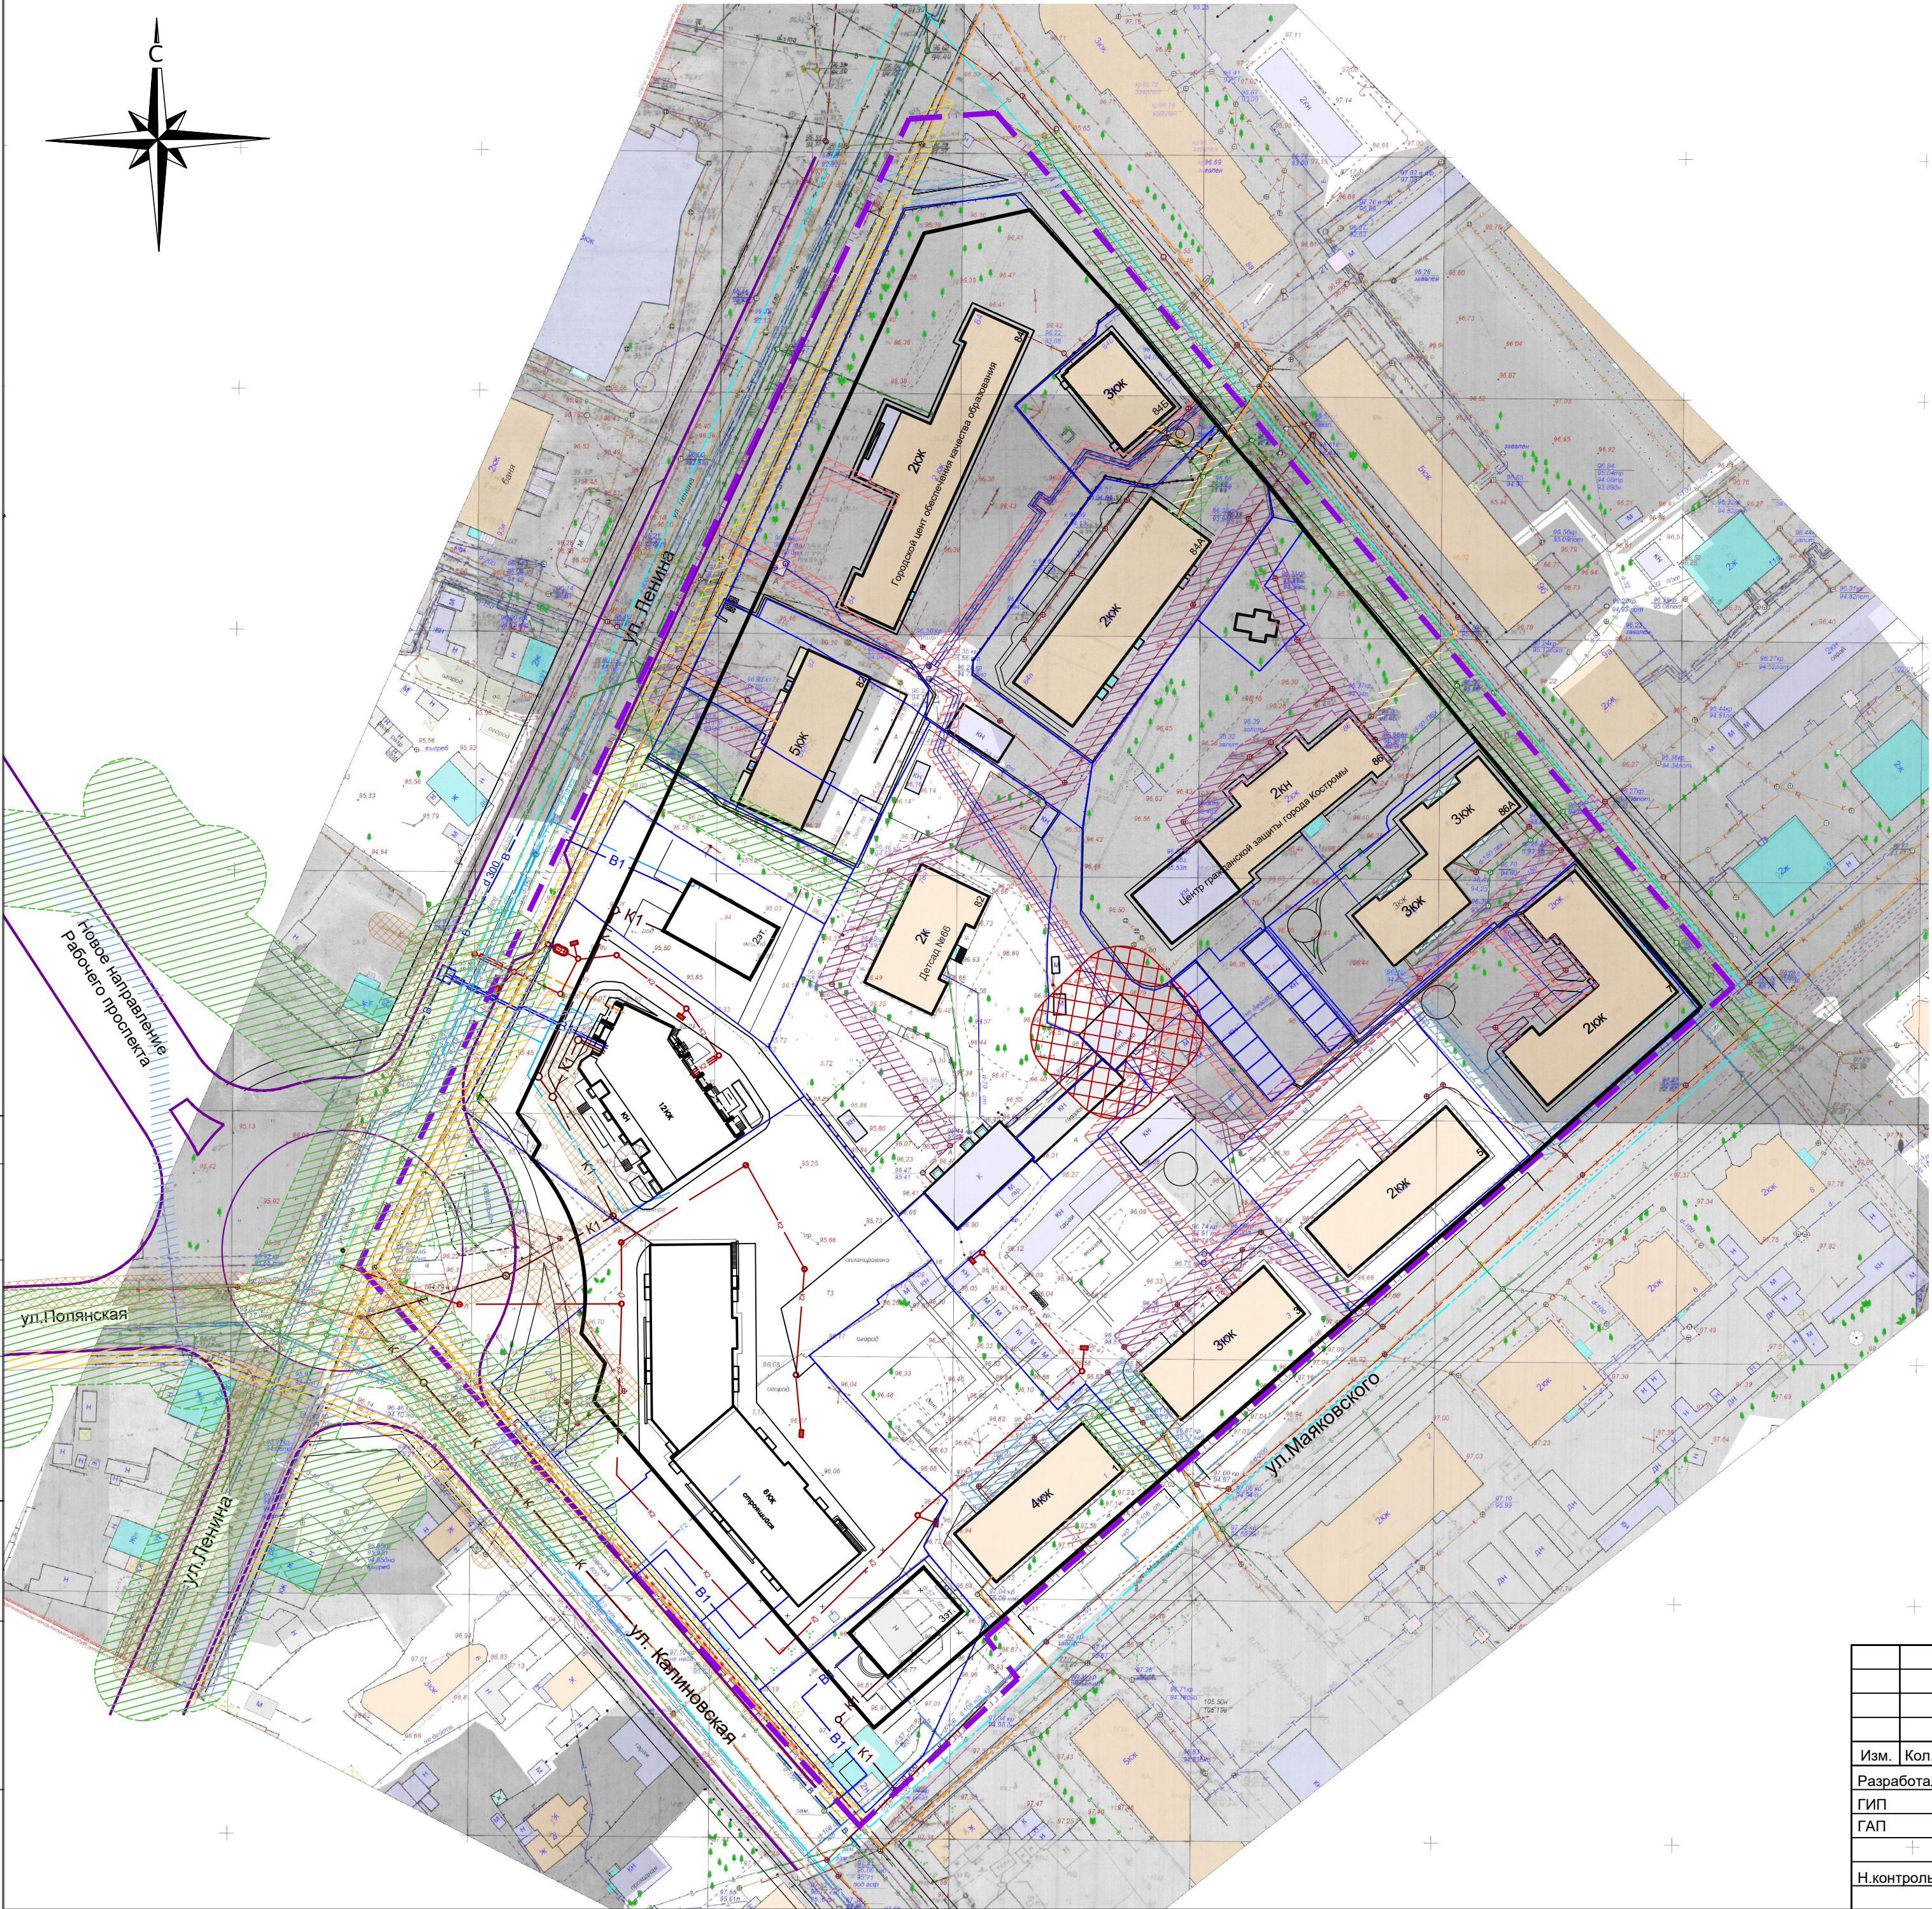


Схема границ зон с особыми условиями использования территорий

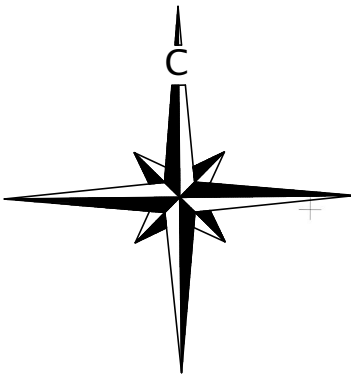

Условные обозначения

- Граница разработки проекта планировки территории
- Граница кадастрового квартала
- Граница существующего земельного участка зарегистрированного в ЕГРН
- Устанавливаемые красные линии
- Здания и сооружения

Границы охранных зон инженерных сетей

- Охранная зона сетей канализации
- Охранная зона сетей водопровода
- Охранная зона сетей газопровода
- Охранная зона тепловых сетей
- Охранная зона линии связи
- Охранная зона сетей ливневой канализации
- Зона охраняемого объекта коммунального обслуживания

Том 1. Часть 2.1						
Проект планировки территории, ограниченной улицами Ленина, Калиновской, Маяковского						
Изм.	Кол.уч.	Лист	№ док.	Подпись	Дата	
Разработал	Смирнова					Материалы по обоснованию проекта планировки территории
ГИП	Иванов					
ГАП	Пехтерева					Схема границ зон с особыми условиями использования территорий
Н.контроль	Вагина					
				Стадия	Лист	Листов
				ПП	6	
				ООО "ПЕРСПЕКТИВА" г. Кострома Свидетельство СРО № П-021-28082009		