


Чертеж межевания территории. М 1:1000.

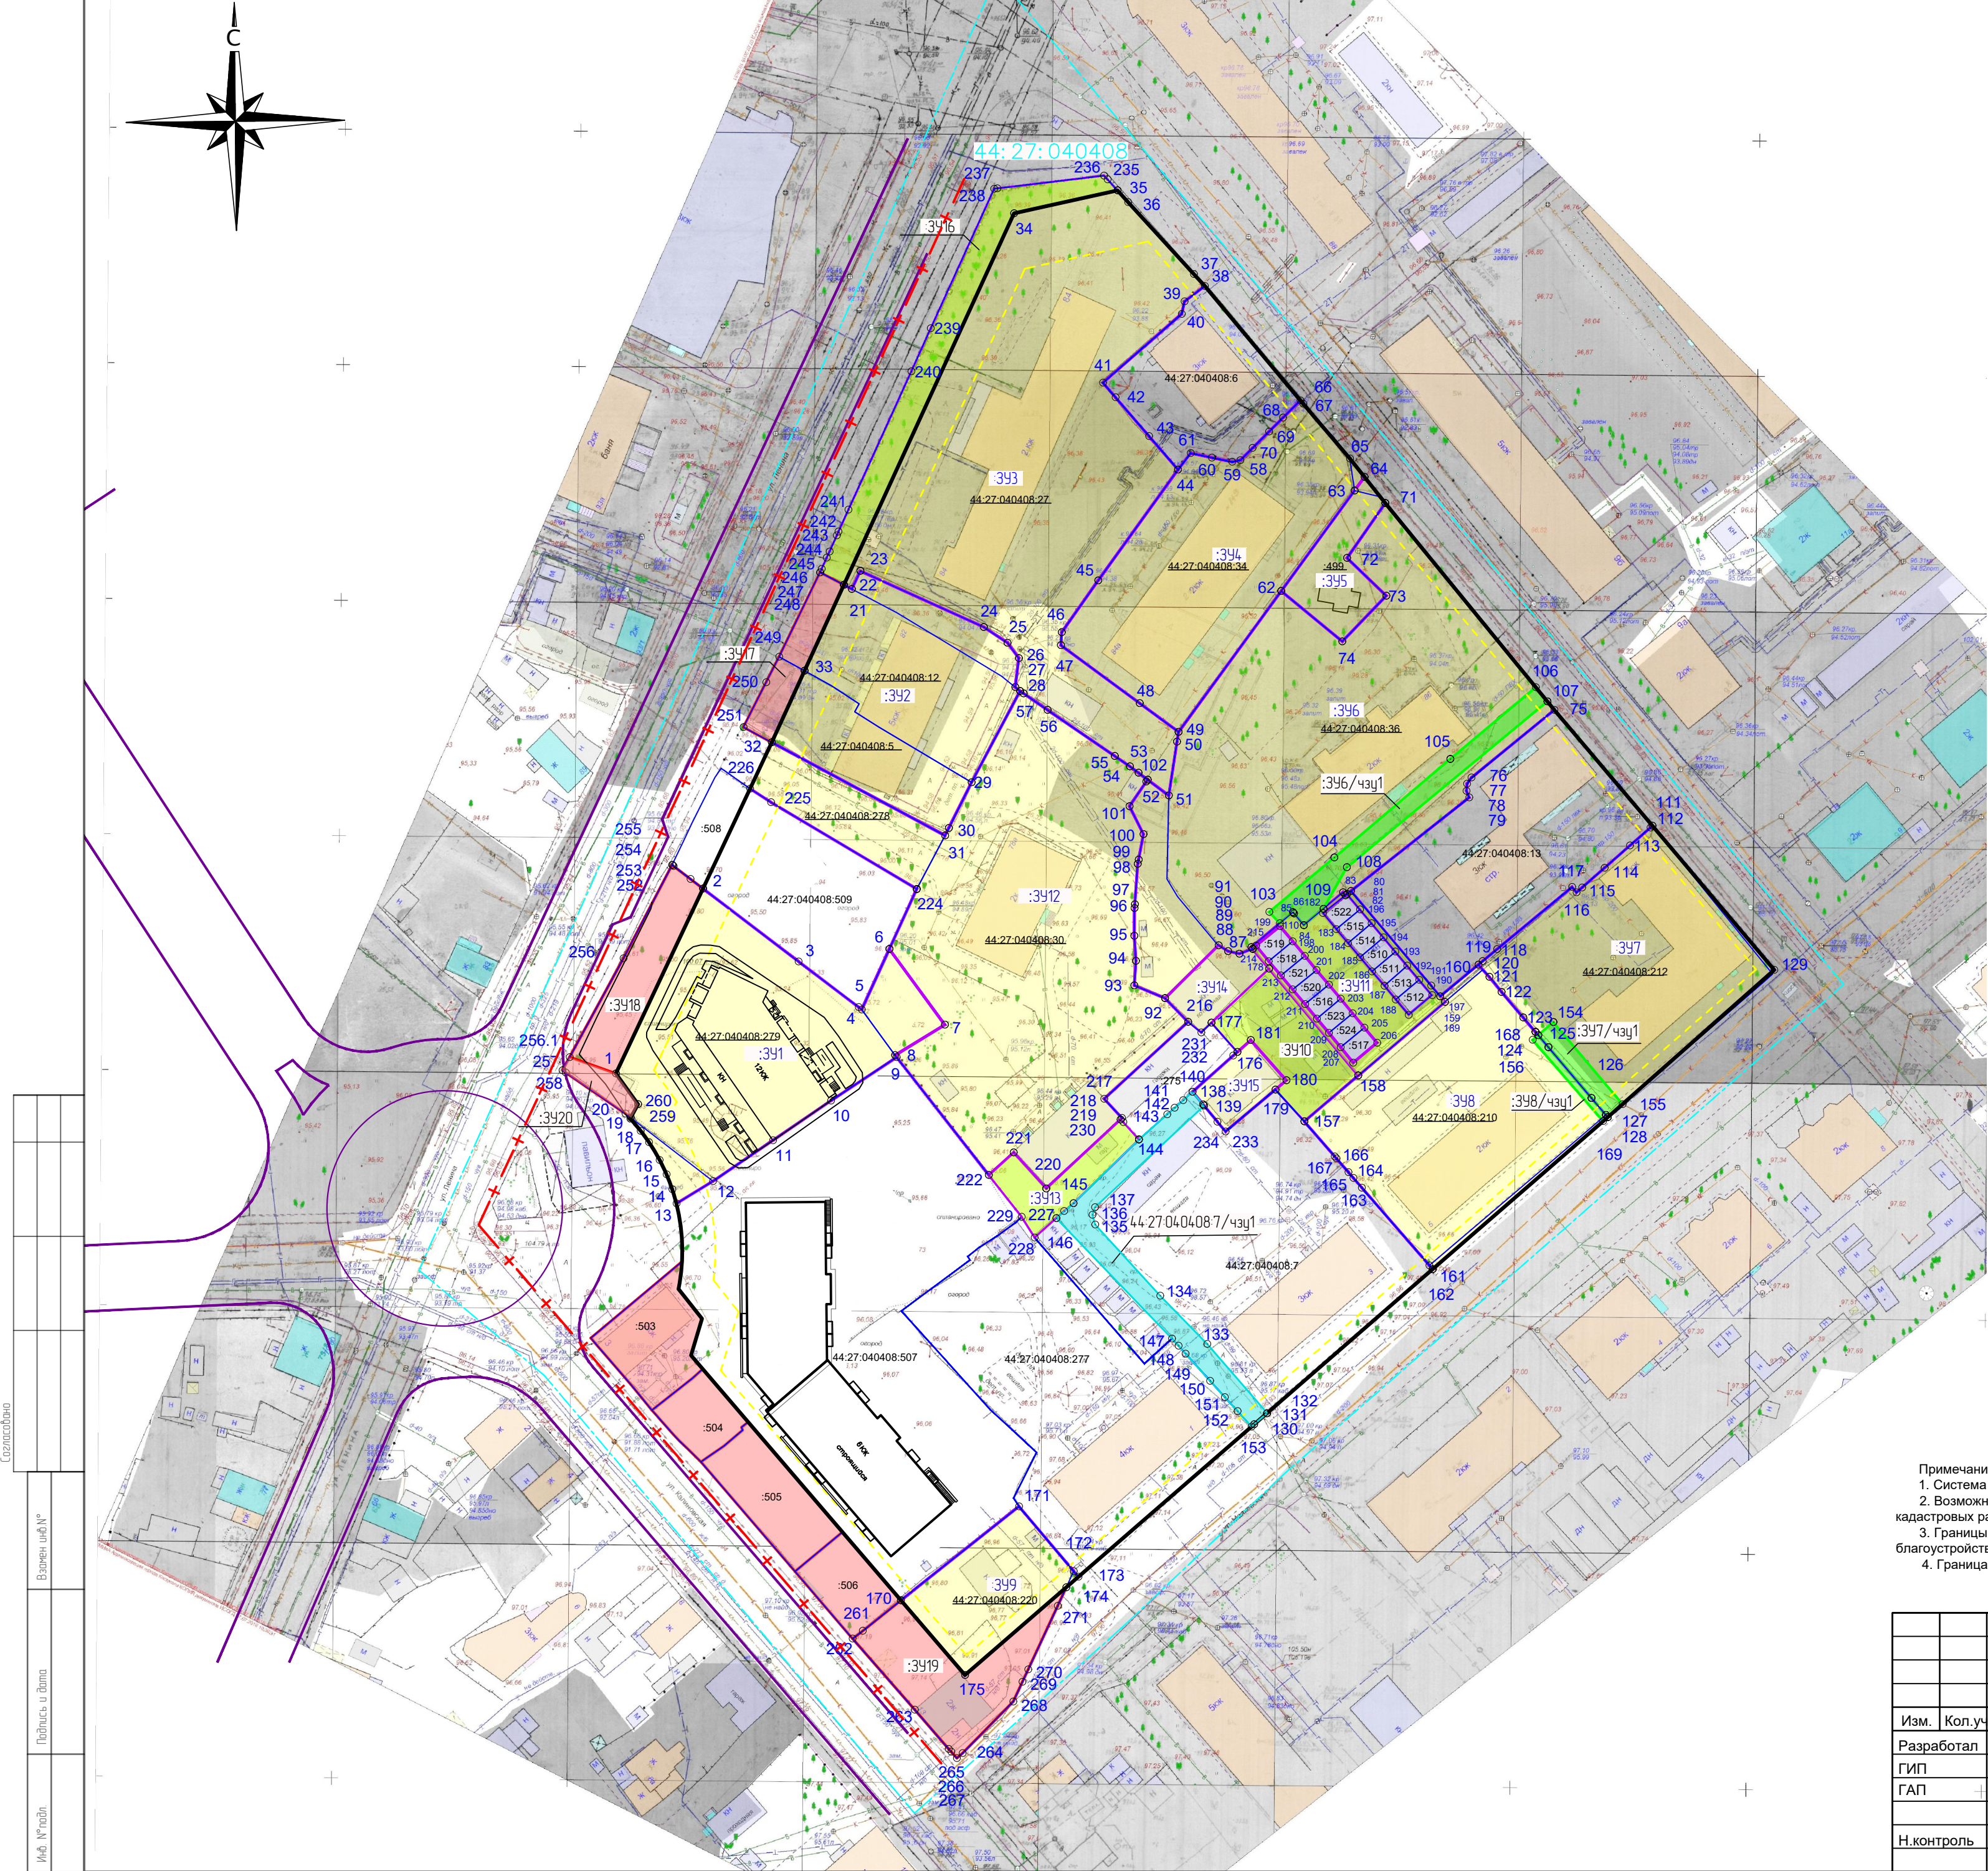

Условные обозначения

- Граница кадастрового квартала
- Кадастровый квартал
- Устанавливаемые красные линии
- Граница планируемого элемента планировочной структуры (квартал)
- Линия отступа от красные линии в целях определения мест допустимого размещения зданий, строений, сооружений
- Граница земельного участка, сведения о которой имеются в ЕГРН (существующая граница ЗУ)
- Кадастровый номер земельного участка
- Условный номер образуемого земельного участка
- Граница образуемого земельного участка
- Образуемые земельные участки
- Граница земельных участков, в отношении которых предполагается их резервирование и (или) изъятие для муниципальных нужд
- Земельные участки, в отношении которых предполагается их резервирование и (или) изъятие для муниципальных нужд
- Границы части земельного участка /проезды/
- Образуемые земельные участки, которые после образования будут относиться к территориям общего пользования
- Границы публичных сервитутов
- Обозначение части земельного участка
- Обозначение характерных точек границ земельных участков
- Граница существующего элемента планировочной структуры (улично-дорожная сеть)

Примечание:
1. Система координат МСК-44.
2. Возможна незначительная корректировка координат характерных точек границ земельных участков при проведении кадастровых работ.
3. Границы земельных участков под строительство многоквартирных жилых домов определены с учетом комплексного благоустройства дворовых территорий домов при выполнении проектной документации жилых зданий.
4. Граница планируемого и существующего элемента планировочной структуры совпадают.

						Том 2. Часть 1.2			
						Проект планировки территории, ограниченной улицами Ленина, Калиновской, Маяковского			
Изм.	Кол.уч.	Лист	№ док	Подпись	Дата	Основная часть проекта межевания территории	Стадия	Лист	Листов
Разработал	Смирнова						ПП	3	
ГАП	Пехтерева								
						Чертеж межевания территории. М 1:1000.	ООО "ПЕРСПЕКТИВА" г. Кострома Свидетельство СРО № П-021-28082009		
Н.контроль	Вагина								