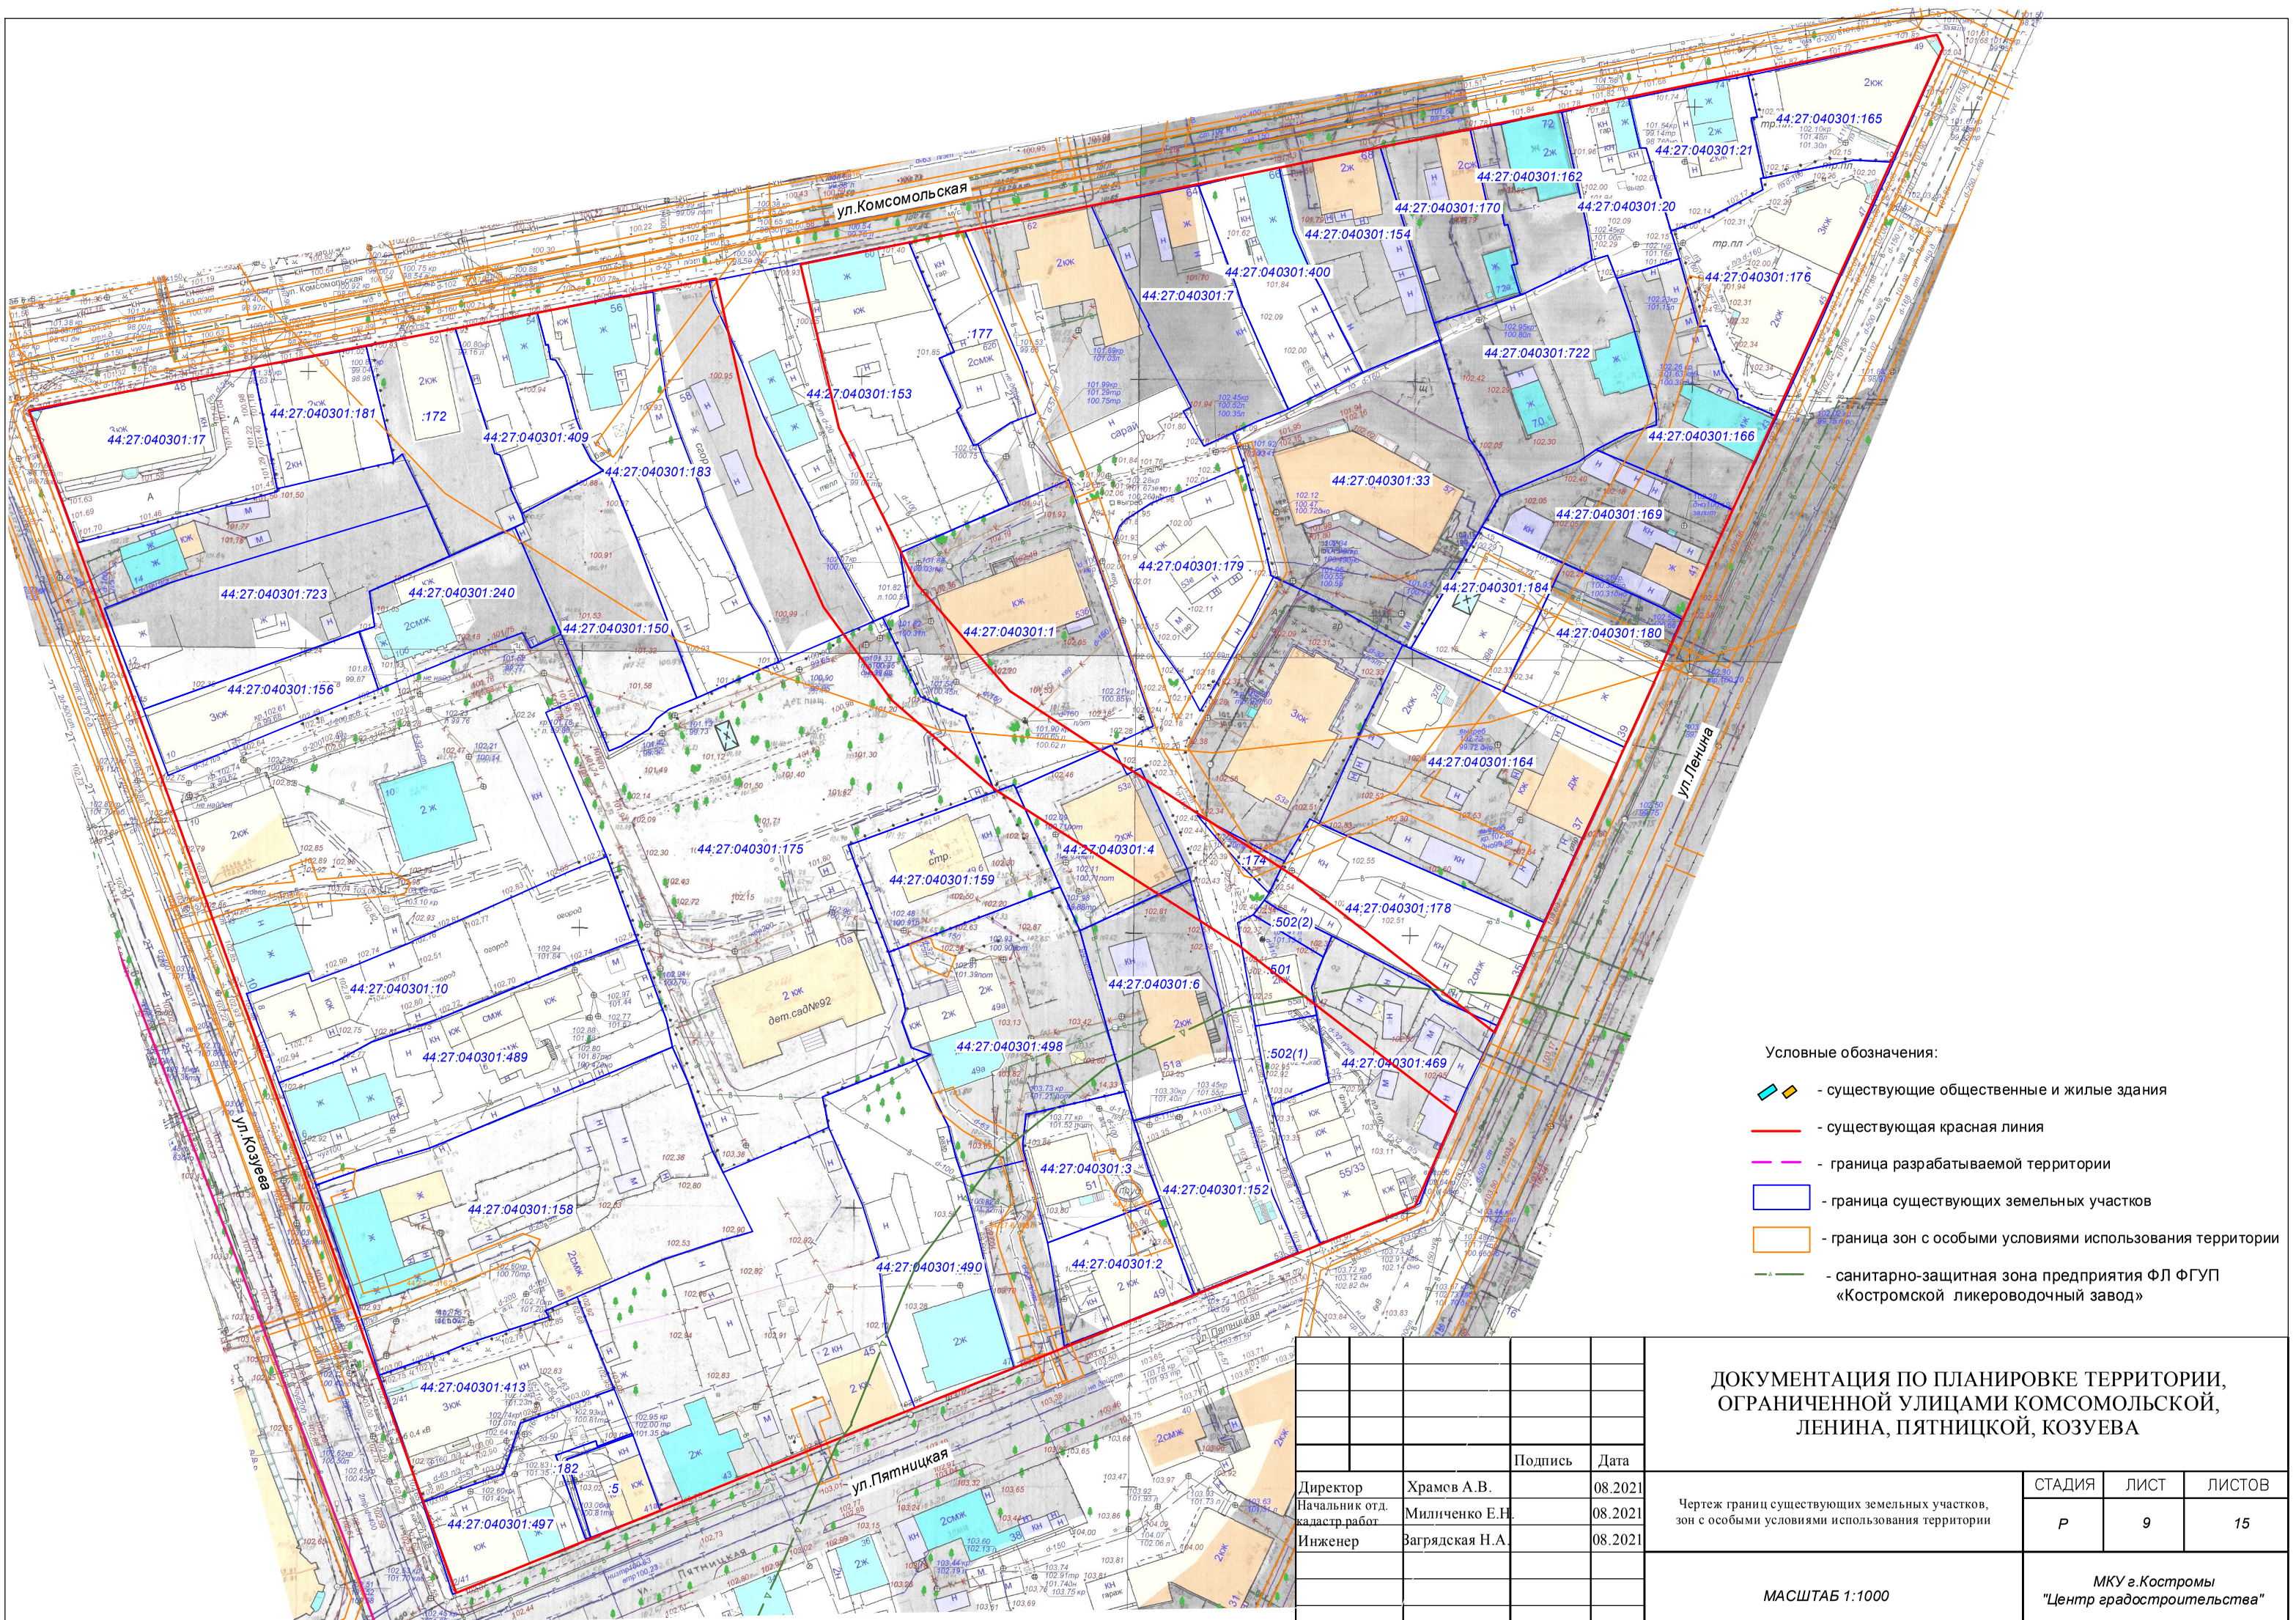


Условные обозначения:

- существующие общественные и жилые здания
- существующая красная линия
- граница разрабатываемой территории
- граница существующих земельных участков
- граница зон с особыми условиями использования территории
- санитарно-защитная зона предприятия ФЛ ФГУП «Костромской ликероводочный завод»

| | | | | |
|---|---|---|---|---|
| | | | Подпись | Дата |
| Директор | Храмов А.В. | | | 08.2021 |
| Начальник отд. кадастр работ | Миличенко Е.Н. | | | 08.2021 |
| Инженер | Загрядская Н.А. | | | 08.2021 |

# ДОКУМЕНТАЦИЯ ПО ПЛАНИРОВКЕ ТЕРРИТОРИИ, ОГРАНИЧЕННОЙ УЛИЦАМИ КОМСОМОЛЬСКОЙ, ЛЕНИНА, ПЯТНИЦКОЙ, КОЗУЕВА

Чертеж границ существующих земельных участков, зон с особыми условиями использования территории

| СТАДИЯ | ЛИСТ | ЛИСТОВ |
|---|---|---|
| Р | 9 | 15 |

МАСШТАБ 1:1000

МКУ г.Костромы "Центр градостроительства"