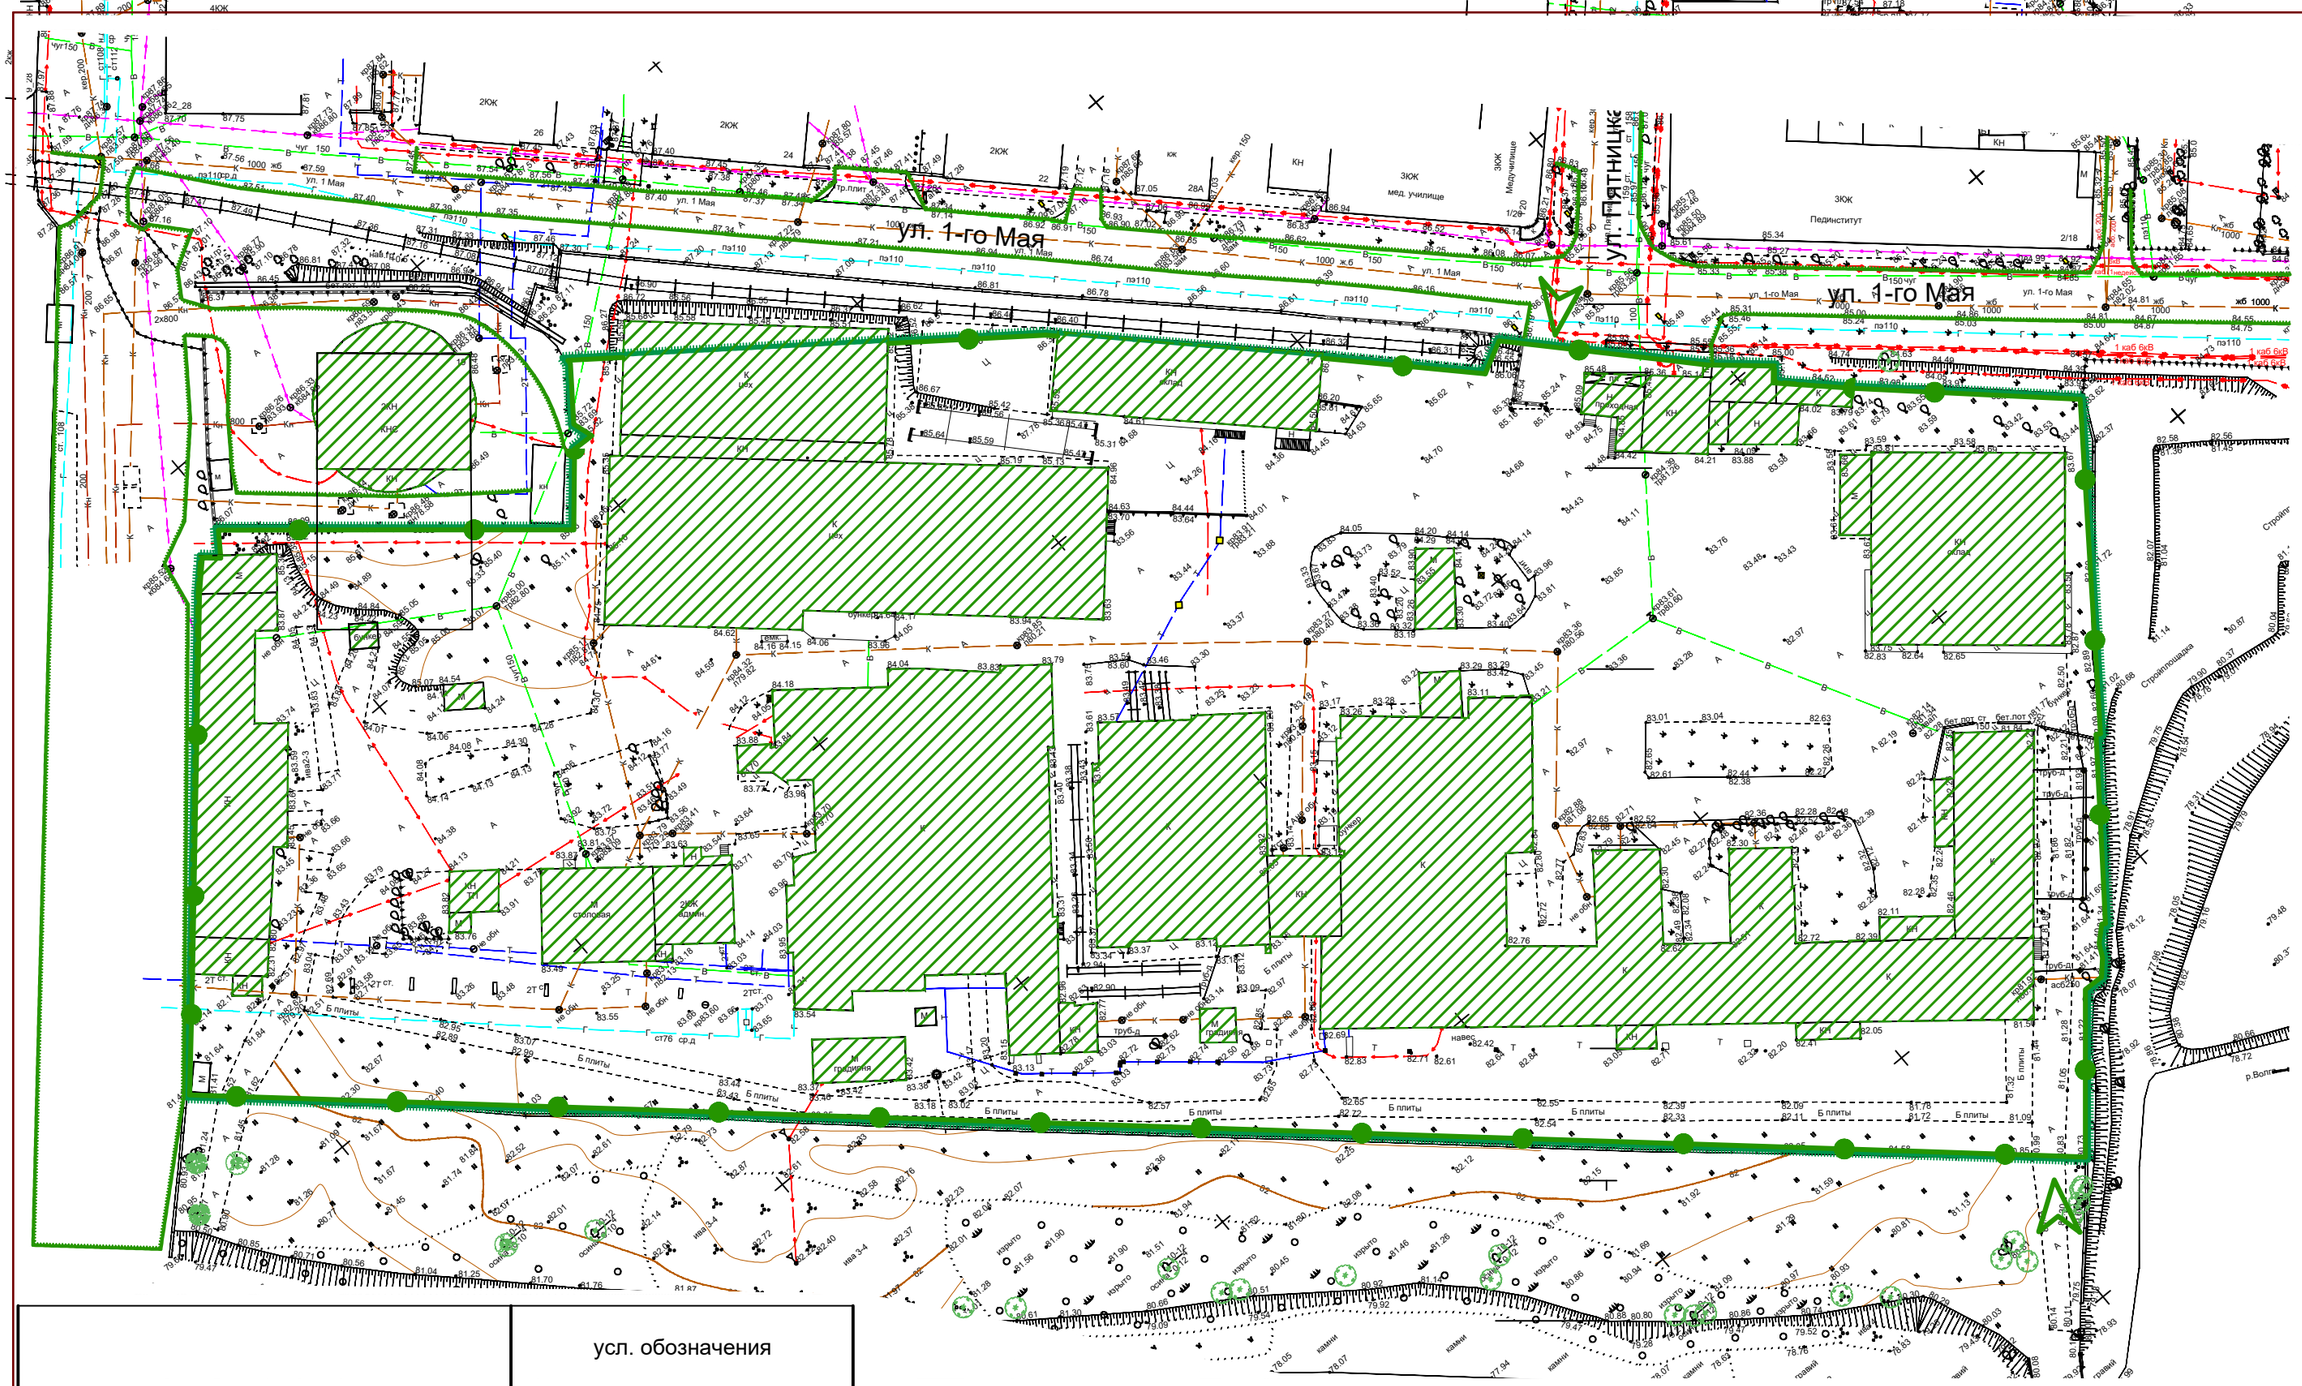

	усл. обозначения
Границы участка 44:27:040116:7	
Входы на территорию	
Здания и сооружения	
Дороги	
Ограды	
Зеленые насаждения	

Изм.	Кол.уч.	Лист	№док.	Подпись	Дата
Разработал		Смирнова			
Проверил					
Руков. гр.					
ГАП					
ГИП					
Нормокон.					

ППТ

Проект планировки территории ограниченной ул. 1 Мая, ул. Комсомольской, ул. Пятницкая, урезом воды р. Волга (земельный участок с кадастровым номером 44: 27:040116:7).

Стадия	Лист	Листов
П	9	

Историко-культурный опорный план.