


Схема организации движения транспорта (включая транспорт общего пользования) и пешеходов, отображающая местоположение объектов транспортной инфраструктуры и учитывающая существующие и прогнозные потребности в транспортном обеспечении на территории, а также схема организации улично-дорожной сети. М 1:1000

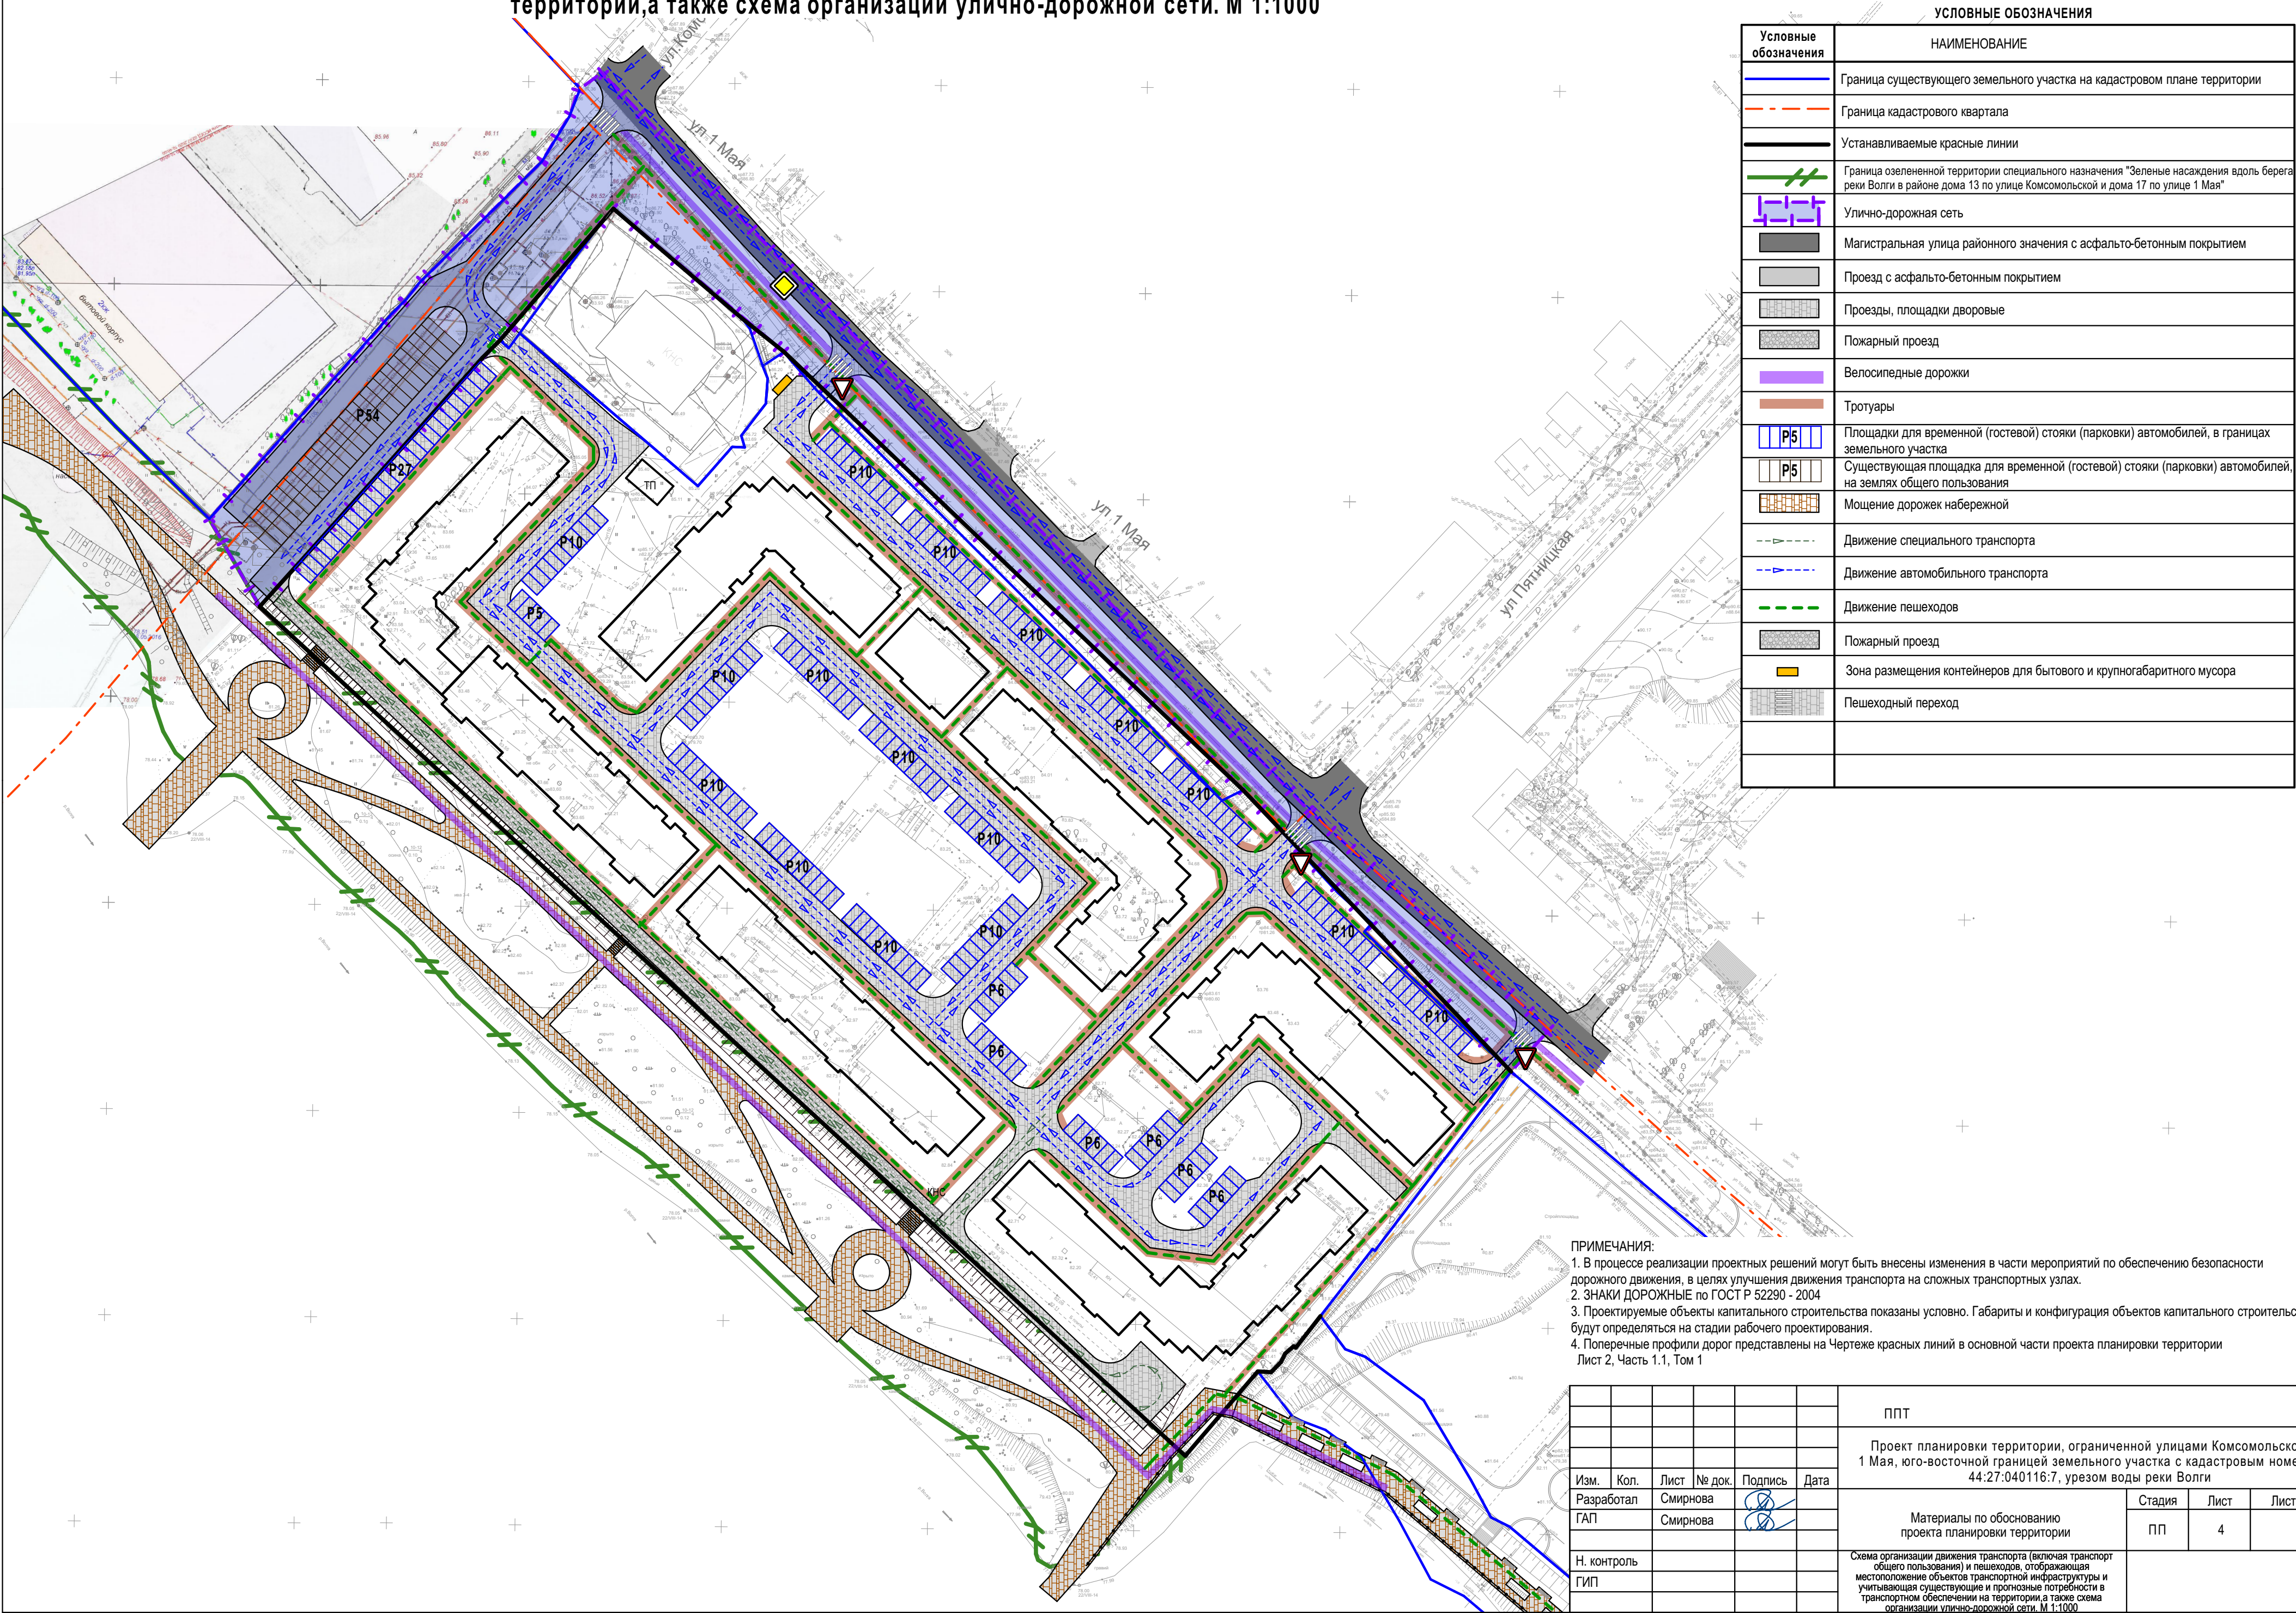

УСЛОВНЫЕ ОБОЗНАЧЕНИЯ

Условные обозначения	НАИМЕНОВАНИЕ
	Граница существующего земельного участка на кадастровом плане территории
	Граница кадастрового квартала
	Устанавливаемые красные линии
	Граница озелененной территории специального назначения "Зеленые насаждения вдоль берега реки Волги в районе дома 13 по улице Комсомольской и дома 17 по улице 1 Мая"
	Улично-дорожная сеть
	Магистральная улица районного значения с асфальто-бетонным покрытием
	Проезд с асфальто-бетонным покрытием
	Проезды, площадки дворовые
	Пожарный проезд
	Велосипедные дорожки
	Тротуары
	Площадки для временной (гостевой) стоянки (парковки) автомобилей, в границах земельного участка
	Существующая площадка для временной (гостевой) стоянки (парковки) автомобилей, на землях общего пользования
	Мощение дорожек набережной
	Движение специального транспорта
	Движение автомобильного транспорта
	Движение пешеходов
	Пожарный проезд
	Зона размещения контейнеров для бытового и крупногабаритного мусора
	Пешеходный переход

ПРИМЕЧАНИЯ:
1. В процессе реализации проектных решений могут быть внесены изменения в части мероприятий по обеспечению безопасности дорожного движения, в целях улучшения движения транспорта на сложных транспортных узлах.
2. ЗНАКИ ДОРОЖНЫЕ по ГОСТ Р 52290 - 2004
3. Проектируемые объекты капитального строительства показаны условно. Габариты и конфигурация объектов капитального строительства будут определяться на стадии рабочего проектирования.
4. Поперечные профили дорог представлены на Чертеже красных линий в основной части проекта планировки территории
Лист 2, Часть 1.1, Том 1

							ППТ			
							Проект планировки территории, ограниченной улицами Комсомольской, 1 Мая, юго-восточной границей земельного участка с кадастровым номером 44:27:040116:7, урезом воды реки Волги			
Изм.	Кол.	Лист	№ док.	Подпись	Дата		Материалы по обоснованию проекта планировки территории	Стадия	Лист	Листов
Разработал		Смирнова						ПП	4	
ГАП		Смирнова								
Н. контроль							Схема организации движения транспорта (включая транспорт общего пользования) и пешеходов, отображающая местоположение объектов транспортной инфраструктуры и учитывающая существующие и прогнозные потребности в транспортном обеспечении на территории, а также схема организации улично-дорожной сети. М 1:1000			
ГИП										