


Схема организации движения транспорта (включая транспорт общего пользования) и пешеходов, отражающая местоположение объектов транспортной инфраструктуры и учитывающая существующие и прогнозные потребности в транспортном обеспечении на территории, схема организации улично-дорожной сети М 1:1000.

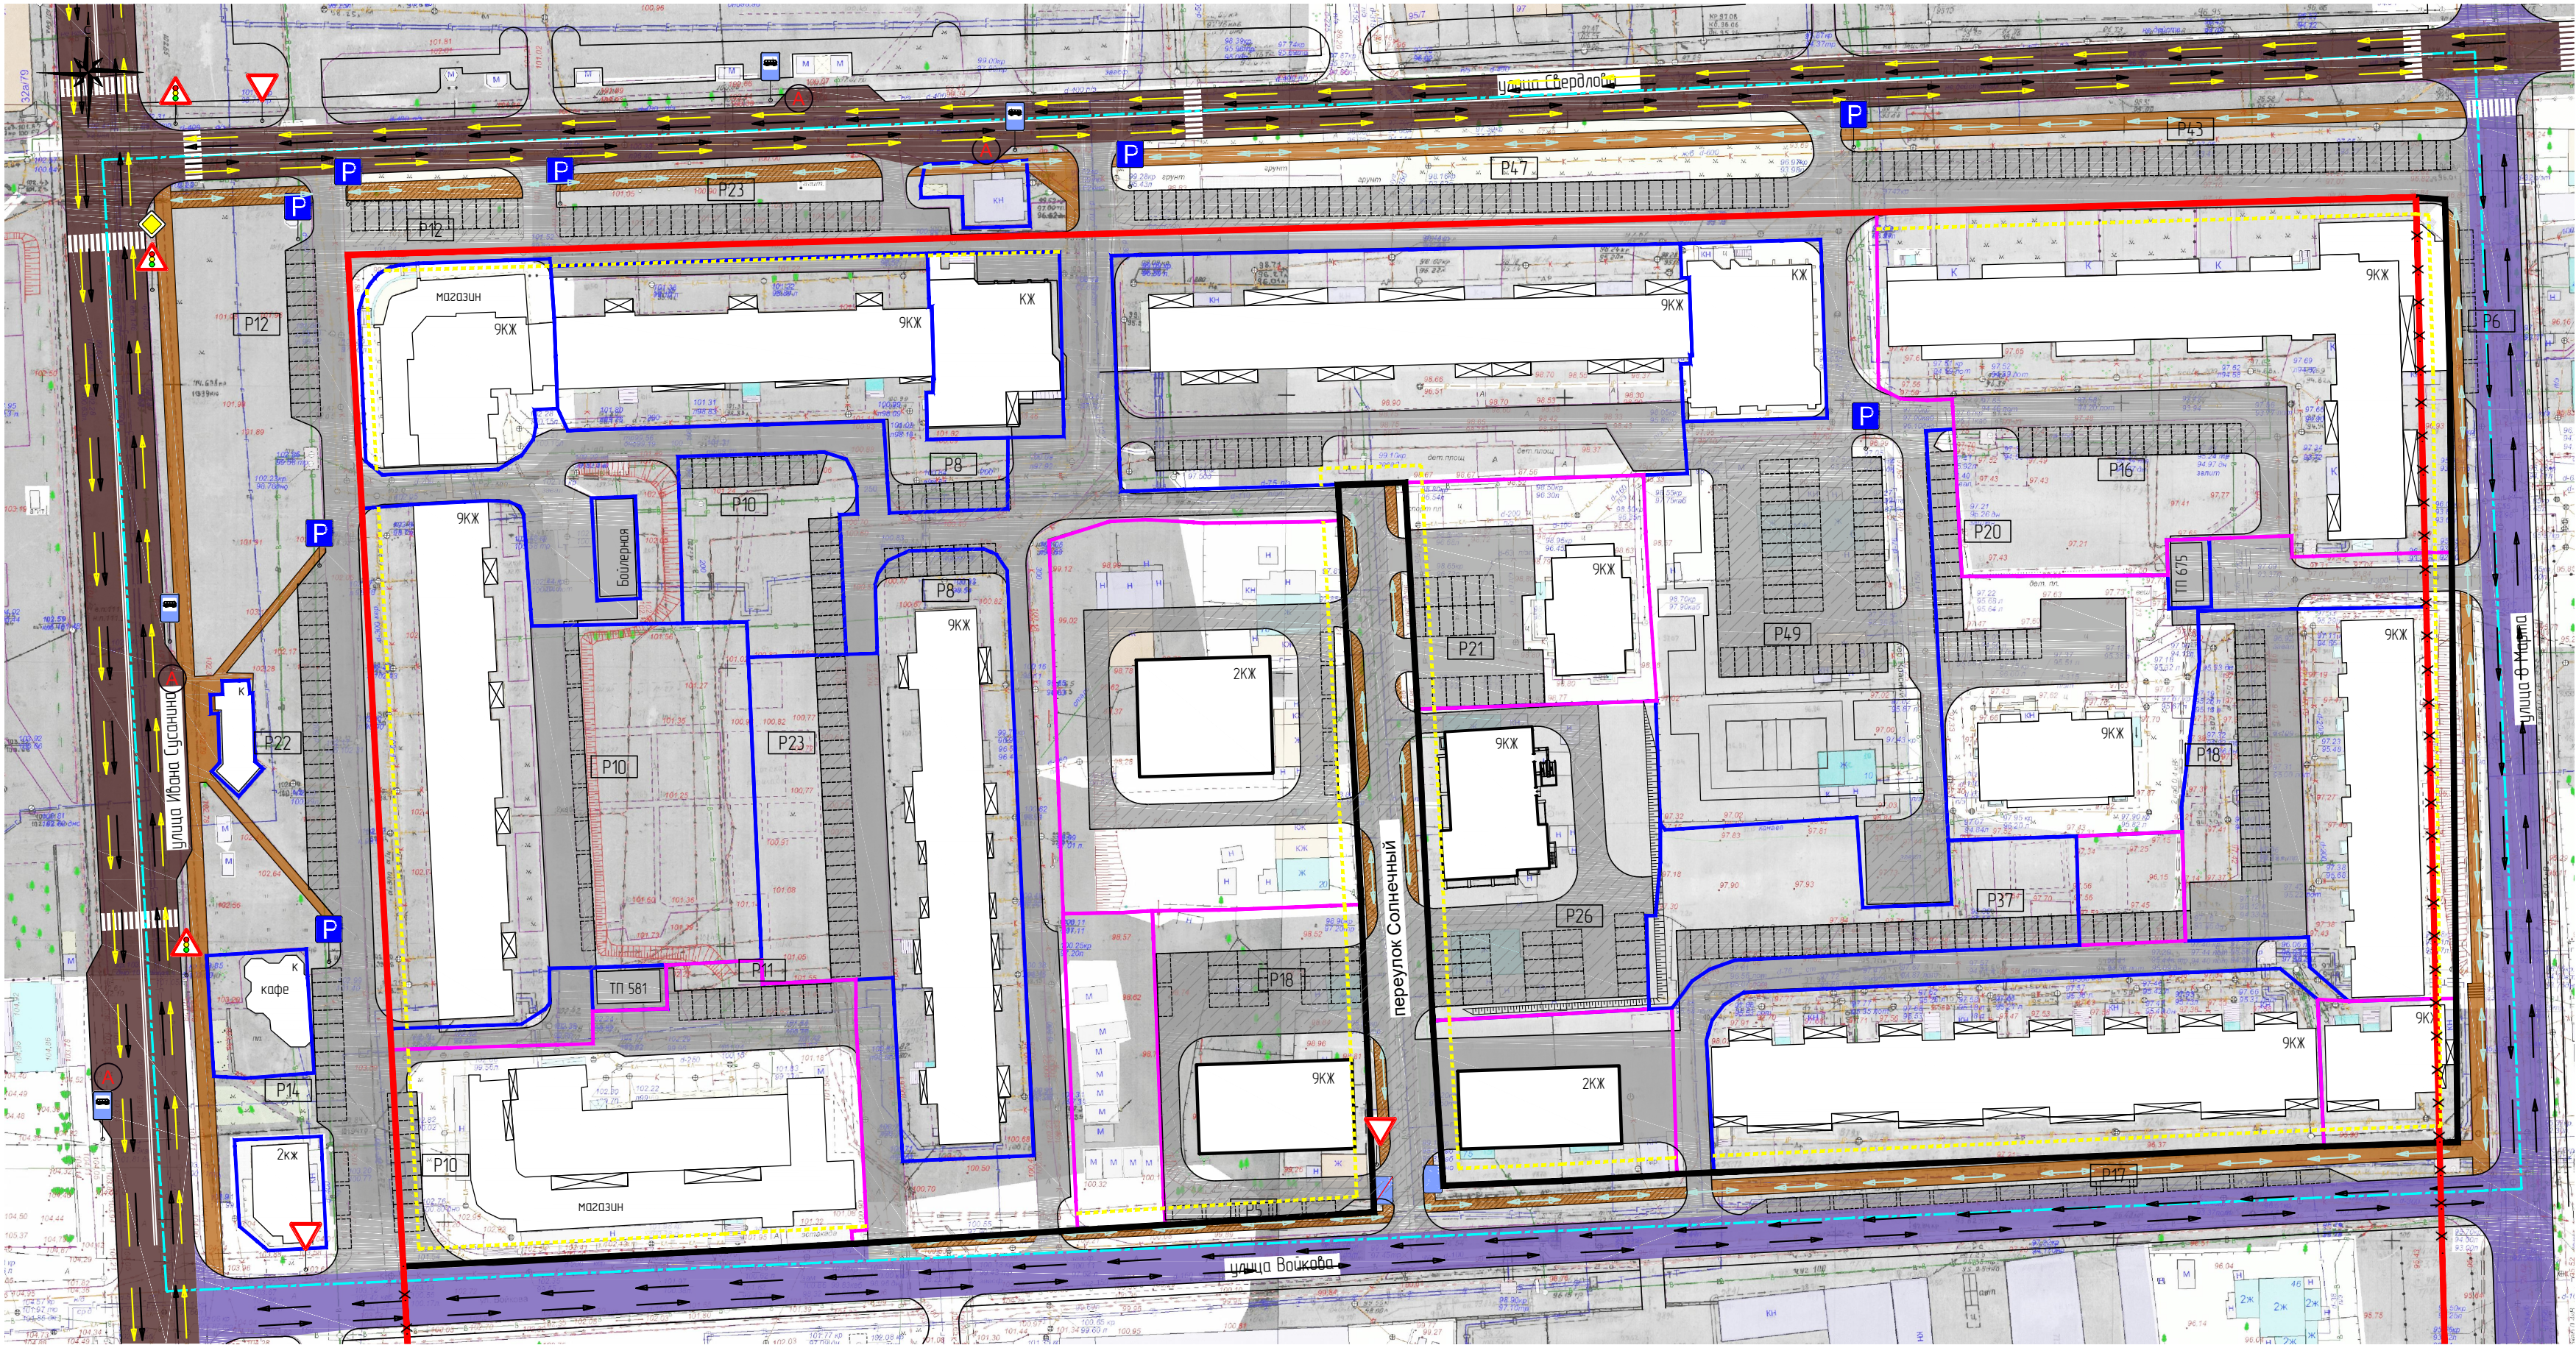




Условные обозначения

Условные обозначения	Наименование
	Граница кадастрового квартала
	Существующие красные линии
	Устанавливаемые красные линии
	Отменяемые красные линии
	Остановка общественного транспорта
	Магистральная улица общегородского значения регулируемого движения
	Магистральная улица местного значения
	Основной проезд
	Существующие проезды и площадки с асфальтобетонным покрытием
	Проектируемые проезды и площадки с асфальтобетонным покрытием

Условные обозначения	Наименование
	Существующие тротуары с асфальтобетонным покрытием
	Проектируемые тротуары с асфальтобетонным покрытием
	Движение общественного транспорта
	Движение легкового транспорта
	Движение пешеходов
	Площадки для временной парковки автомобилей
	Граница существующего земельного участка, поставленного на государственный кадастровый учет
	Граница образуемого земельного участка

Примечание:
1. Дорожные знаки выполнить по ГОСТ Р 52290-2004.
2. Проектируемые объекты капитального строительства показаны условно. Габариты и конфигурация объектов капитального строительства будут определяться на стадии рабочего проектирования.
3. Поперечные профили дорог представлены на чертеже красных линий основной части проекта планировки территории. Лист 2, Часть 1.1, Том 1.

						Том 1. Часть 2.1			
						Проект планировки территории, ограниченной улицами Сусанина Ивана, Свердлова, 8 Марта, Войкова.			
Изм.	Колуч.	Лист	№ док.	Подпись	Дата	Материалы по обоснованию проекта планировки территории	Статья	Лист	Листов
Разработал	Туна						ПП	4	
ГИП	Иванов								
ГАП	Пехтерева					Схема организации движения транспорта (включая транспорт общего пользования) и пешеходов, отражающая местоположение объектов транспортной инфраструктуры и учитывающая существующие и прогнозные потребности в транспортном обеспечении на территории, схема организации улично-дорожной сети М 1:1000	ООО "ПЕРСПЕКТИВА" г Кострома Свидетельство СРО № П-021-280820094		
Н.контр.	Возина			