## Чертеж красных линий. М 1:1000

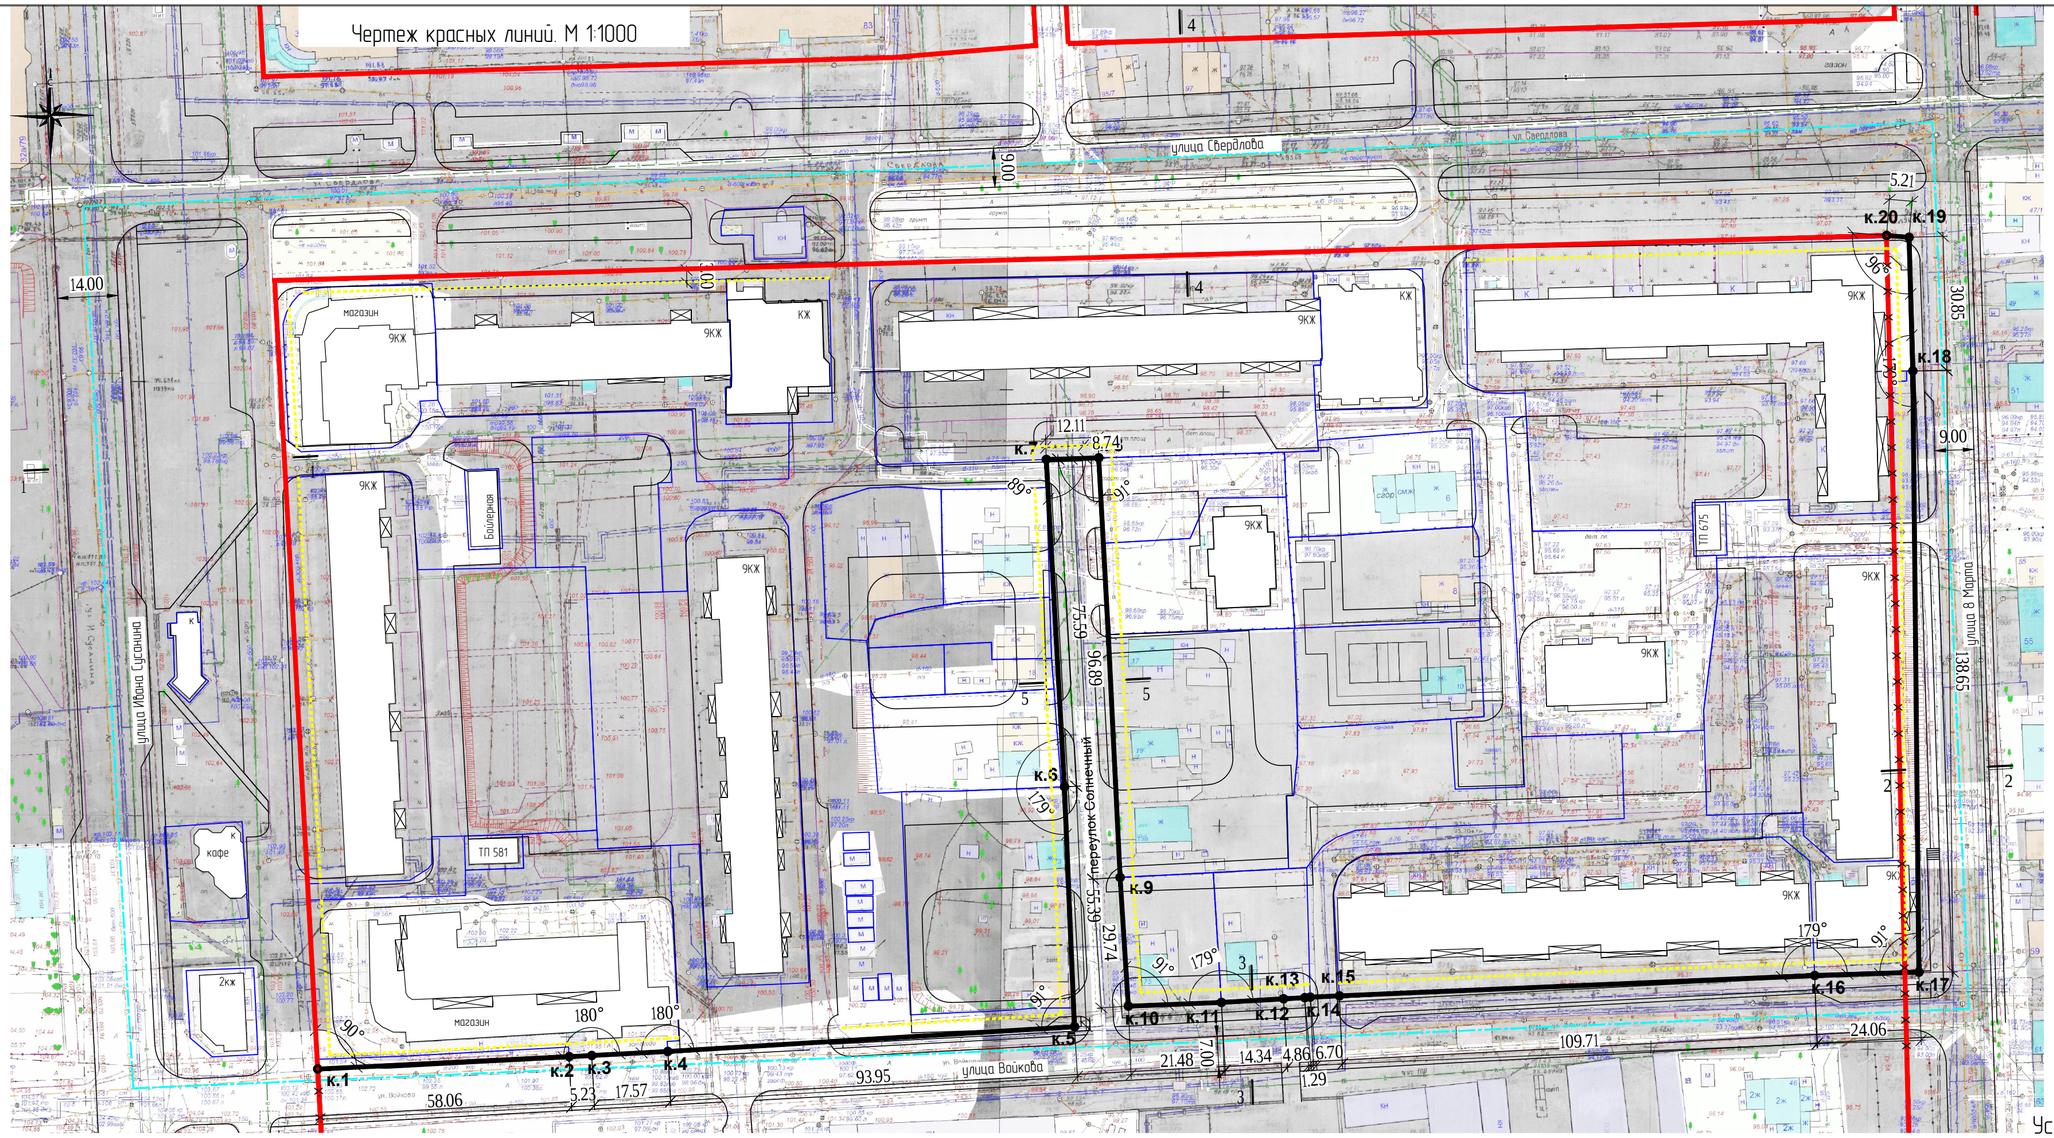


### Таблица координат точек поворотов и пересечения красных линий

| №№ точек | Координаты | |
|---|---|---|
| | X | У |
| 1 | 290628,07 | 1214516,28 |
| 2 | 290630,92 | 1214574,24 |
| 3 | 290631,20 | 1214579,49 |
| 4 | 290632,13 | 1214597,04 |
| 5 | 290637,81 | 1214690,80 |
| 6 | 290693,16 | 1214688,51 |
| 7 | 290768,64 | 1214684,31 |
| 8 | 290769,02 | 1214696,41 |
| 9 | 290728,27 | 1214698,61 |
| 10 | 290672,25 | 1214701,34 |
| 11 | 290642,57 | 1214703,25 |
| 12 | 290643,43 | 1214724,71 |
| 13 | 290644,25 | 1214739,04 |
| 14 | 290644,53 | 1214743,91 |
| 15 | 290644,65 | 1214745,20 |
| 16 | 290649,64 | 1214861,52 |
| 17 | 290650,41 | 1214885,57 |
| 18 | 290789,05 | 1214884,15 |
| 19 | 290819,89 | 1214883,28 |
| 20 | 290820,31 | 1214878,09 |

Примечание:

1. Система координат МСК-44.
2. Минимальный отступ от границ земельных участков в целях определения места допустимого размещения планируемых зданий, строений, сооружений в границах проекта планировки составляет 3 метра, для существующих объектов капитального строительства минимальный отступ, в соответствии с частью 4.5 Правил землепользования и застройки города Костромы, установлен по линии застройки

## Условные обозначения

| Условные обозначения | Наименование |
|---|---|
| | Граница кадастрового квартала |
| | Существующие красные линии |
| | Устанавливаемые красные линии |
| | Отменяемые красные линии |
| | Линия отступа от красных линии в целях определения мест допустимого размещения зданий, строений, сооружений |
| к.1 | Точки поворотов и пересечения красных линий |
| 90° | Угол поворота красных линий |
| 12,00 | Рассстояние между точками поворотов и пересечения красных линий |
| | Границы существующих земельных участков |

Том 2.Часть 12

Проект планировки территории, ограниченной улицами Сусанина Ивана, Свердлова, 8 Марта, Войкова.

| Изм. | Кол.уч. | Лист | № док. | Подпись | Дата |
|---|---|---|---|---|---|
| Разработал | | Туна | | | |
| ГИП | | Иванов | | | |
| ГАП | | Пехтерева | | | |
| Н.контроль | | Вагина | | | |

| Основная часть проекта межевания территории | Стадия | Лист | Листов |
|---|---|---|---|
| | ПП | 2 | |
| Чертеж красных линий М 1:1000. | ООО "ПЕРСПЕКТИВА" г. Кострома Свидетельство СРО № П-021-280820094 | | |

Согласовано

Взамен инв.№

Подпись и дата

Инв. №подл.