


Схема, отображающая местоположение существующих объектов капитального строительства, в том числе линейных объектов, объектов, подлежащих сносу, объектов незавершенного строительства, а также проходы к водным объектам общего пользования и их береговым полосам. М 1:1000.

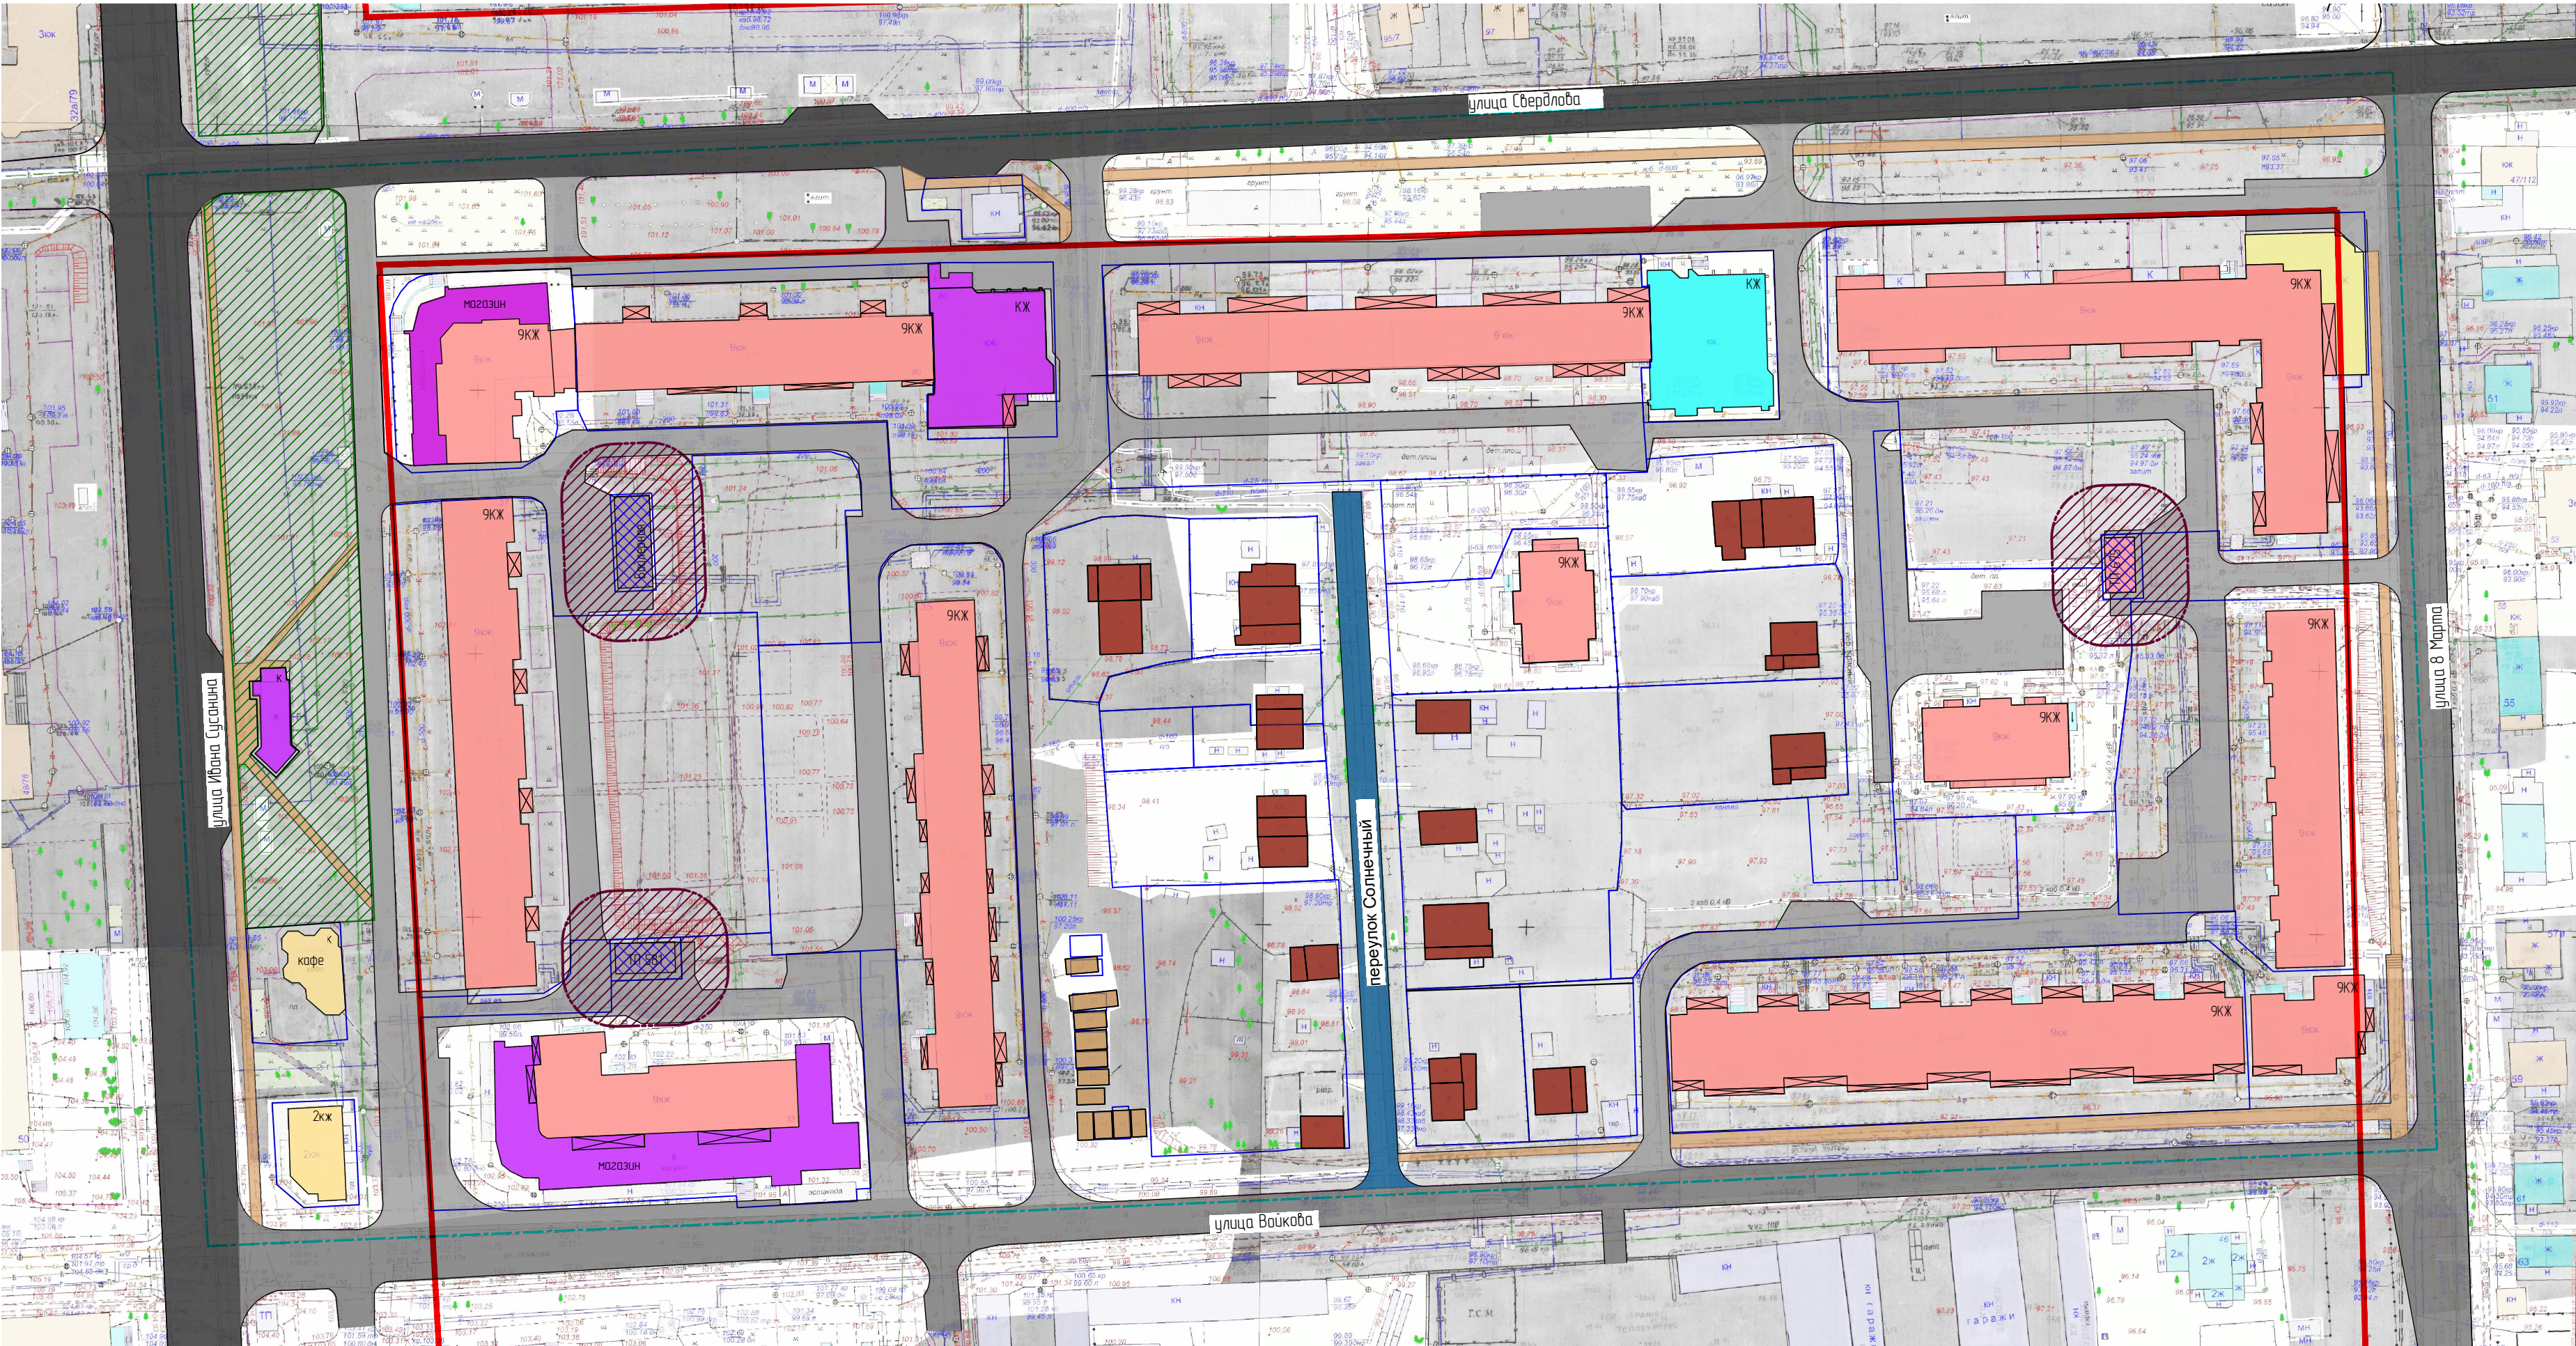

Условные обозначения

Условные обозначения	Наименование
	Граница кадастрового квартала
	Существующие красные линии
	Существующий многоэтажный жилой дом (высотная застройка)
ЖКЖ	Этажность, характеристика здания
	Существующие объекты коммунального обслуживания
	Существующий индивидуальный жилой дом
	Существующие объекты гаражного назначения
	Существующие объекты предпринимательства
	Существующий магазин
	Существующий объект делового управления
	Озелененная территория общего пользования №40 "Зеленые насаждения по улице Сусанина Ивана от улицы Войкова до улицы Бабушкиной Наты"
	Охранная зона существующих объектов коммунального обслуживания

Условные обозначения	Наименование
	Существующая магистральная улица общегородского значения регулируемого движения с асфальтобетонным покрытием
	Существующая улица местного значения с асфальтобетонным покрытием
	Существующий проезд с щебеночно-гравитовым покрытием
	Существующий проезд с асфальтобетонным покрытием
	Существующие сети водопровода
	Существующие сети бытовой канализации
	Существующие сети дождевой канализации
	Существующие дренажные сети
	Существующие теплосети
	Существующие газопроводы
	Существующие электросети

Примечание: территория проекта планировки является частью территории объекта культурного наследия федерального значения "Участок культурного слоя города между Никитской, Лазаревской, Марьинской улицами и восточным", XVIII–XIX вв. Зоны охраны данного объекта культурного наследия не утверждены.

						Том 1. Часть 2.1		
						Проект планировки территории, ограниченной улицами Сусанина Ивана, Свердлова, 8 Марта, Войкова.		
Изм.	Колуч.	Лист	№ док.	Подпись	Дата	Материалы по обоснованию проекта планировки территории	Статус	Лист
Разработан	Иванов	Тина					ПП	3
ГАП	Пехтерева					Схема, отображающая местоположение существующих объектов капитального строительства, в том числе линейных объектов, объектов, подлежащих сносу, объектов незавершенного строительства, а также проходы к водным объектам общего пользования и их береговым полосам. М 1:1000.	ООО "ПЕРСПЕКТИВА" г. Кострома Свидетельство СРО № П-021-280820094	
Н.контр.	Васина							