


СХЕМА ГРАНИЦ ЗОН С ОСОБЫМИ УСЛОВИЯМИ ИСПОЛЬЗОВАНИЯ ТЕРРИТОРИИ  
(СУЩЕСТВУЮЩЕЕ ПОЛОЖЕНИЕ)

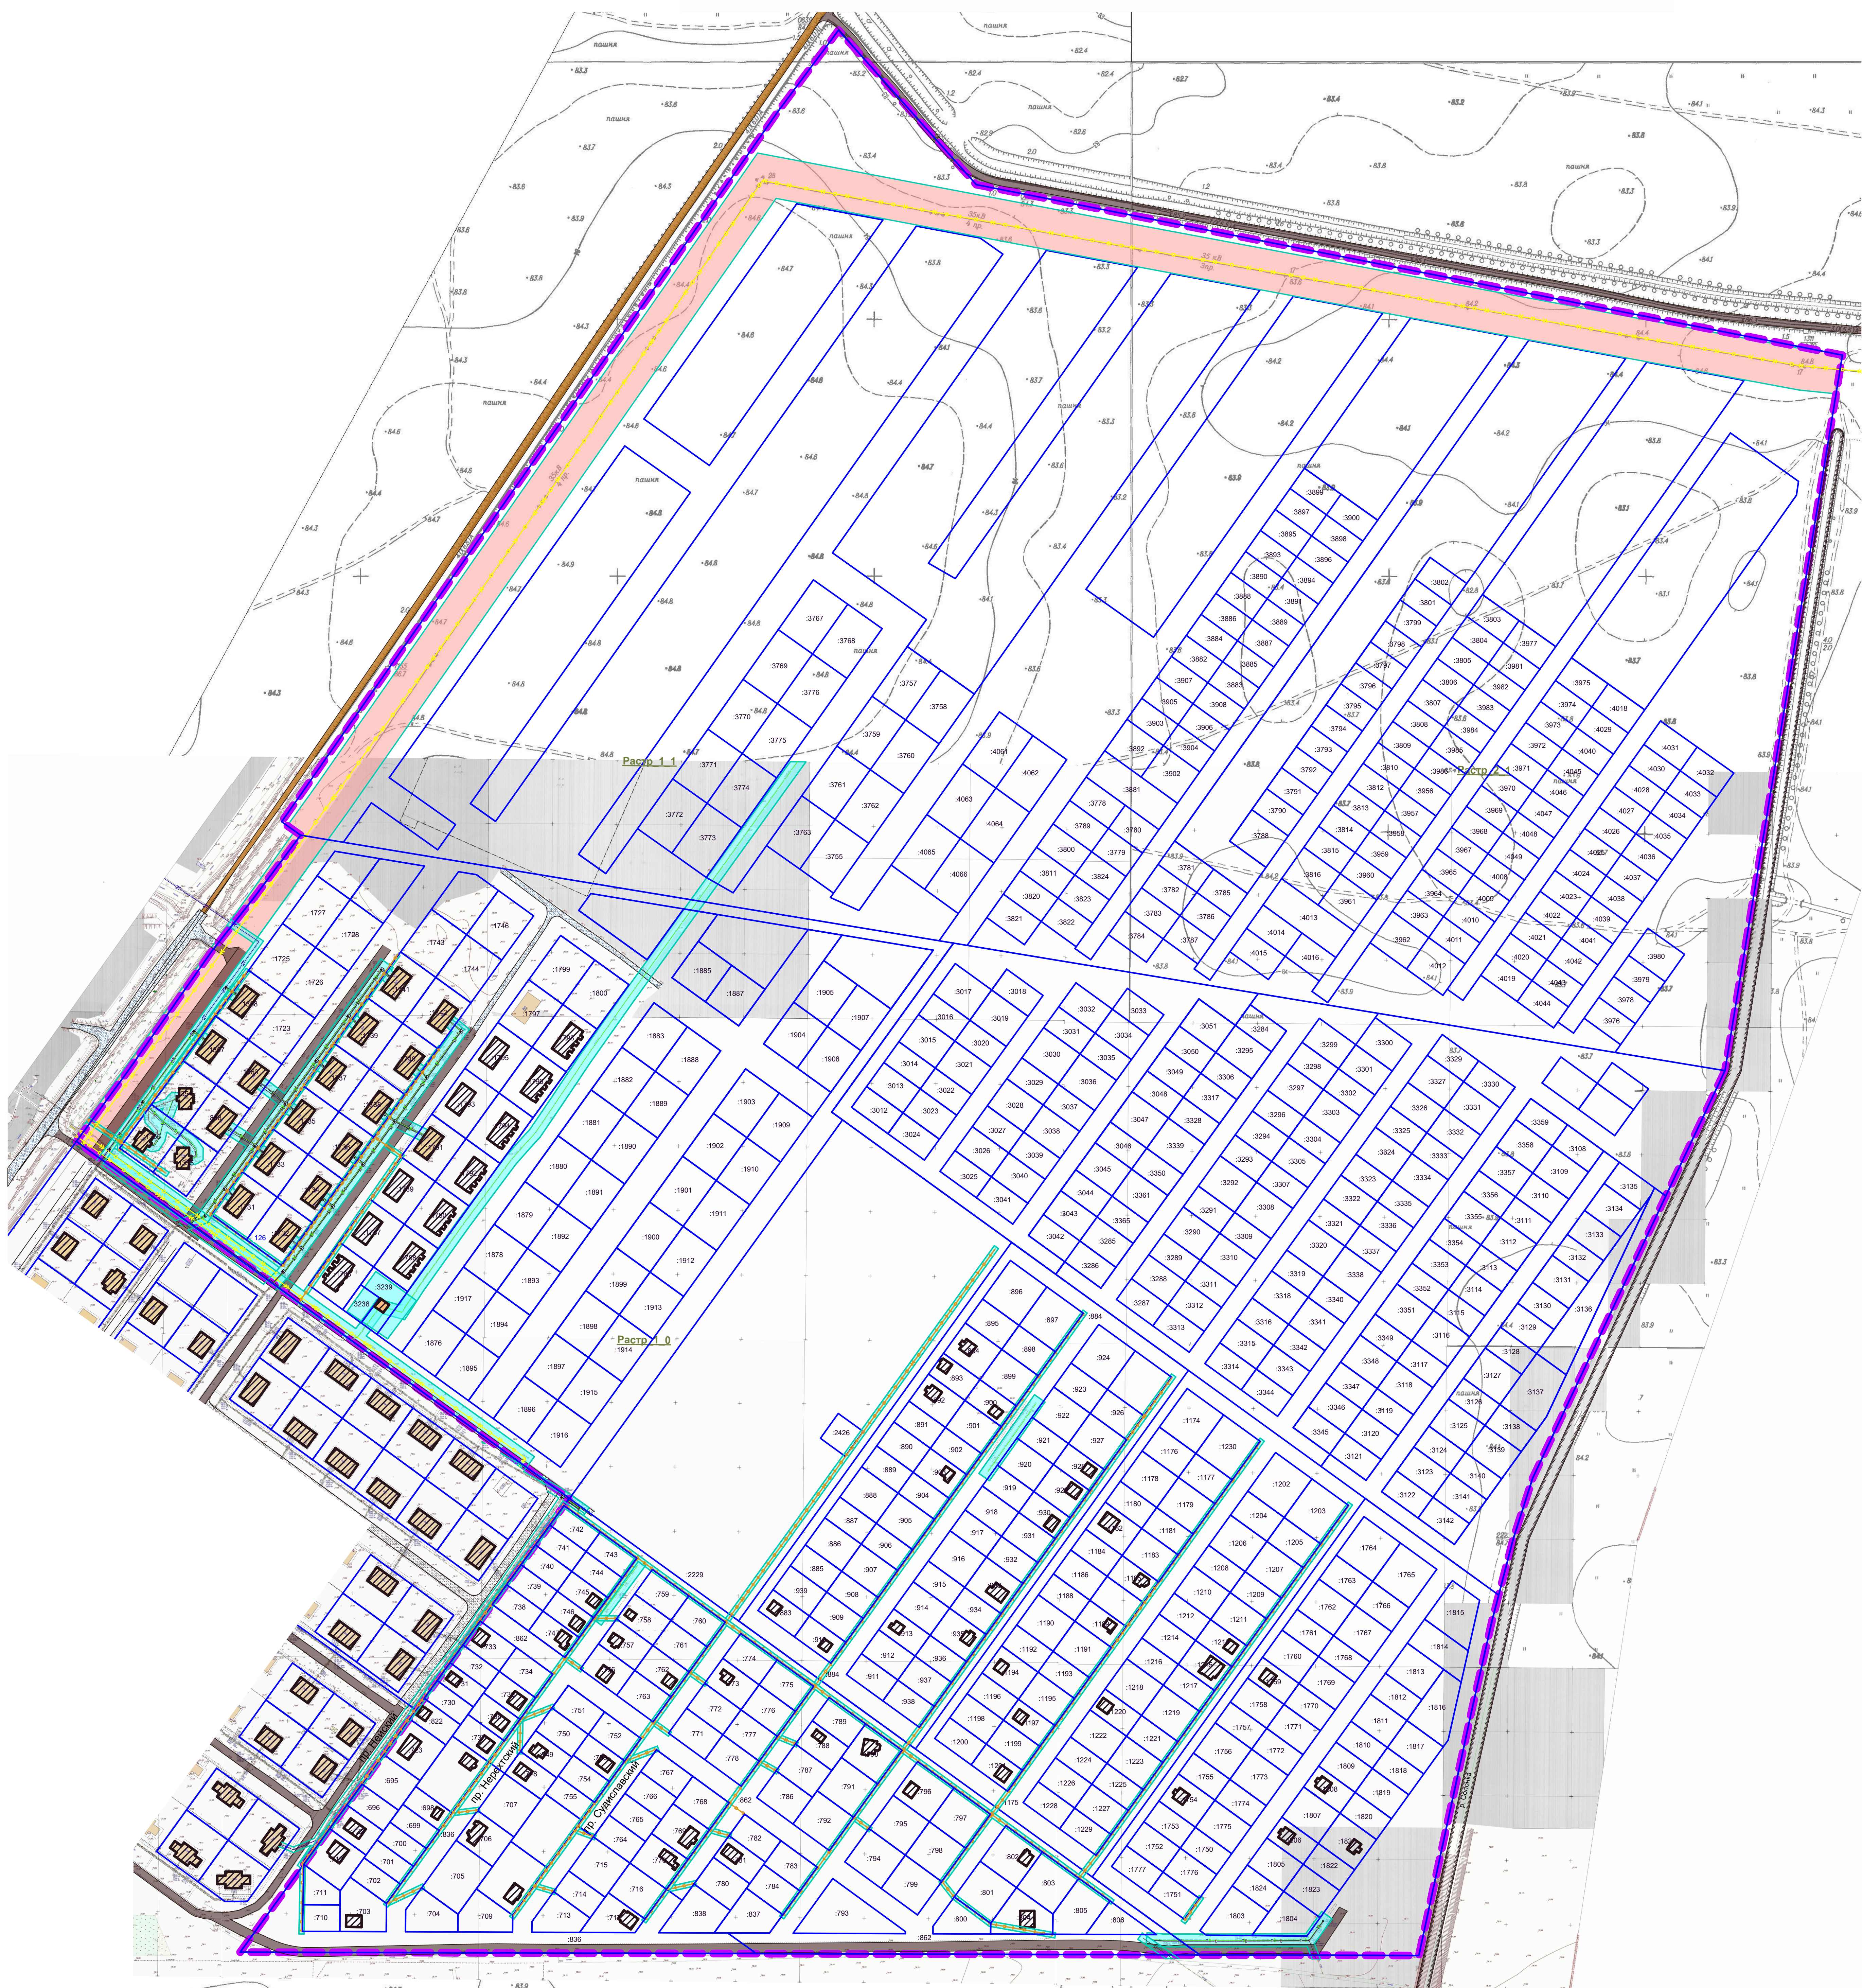

| УСЛОВНЫЕ ОБОЗНАЧЕНИЯ |  |
|----------------------|--|
| ОБОЗНАЧЕНИЕ          | НАИМЕНОВАНИЕ   |
|                      | граница планируемого элемента планировочной структуры  |
|                      | граница земельного участка, поставленного на государственный кадастровый учет                  |
|                      | кадастровый номер земельного участка   |
|                      | существующие здания  |
|                      | охранная зона инженерных сетей (водопровода, канализации, тепловой сети, ливневой канализации) |
|                      | охранная зона ЛЭП  |
|                      | существующие дороги, проезды с асфальтобетонным покрытием                                      |
|                      | существующие дороги, проезды с покрытием щебнем  |
|                      | существующие дороги, проезды с цементно-бетонным покрытием                                     |
|                      | существующая ЛЭП 35кВ  |
|                      | существующая воздушная ЛЭП низкого напряжения  |
|                      | существующая канализация   |
|                      | существующий водопровод  |
|                      | существующая ливневая канализация  |
|                      | существующая тепловая сеть   |

|           |      |             |         |  |      |                                   |
|-----------|------|-------------|---------|--|------|-----------------------------------|
|           |      |             |         | 12-2019-ПЗУ  |      |                                   |
|           |      |             |         | Проект межевания территории, ограниченной улицами Губернской, Армейской, Шарынской, проездами Нейским, Антроповским, Адрасовским |      |                                   |
| Изм.      | Коп. | Лист        | Масштаб | Подпись  | Дата |                                   |
| Разраб.   |      | Зарекоменд. |         |  |      |                                   |
| ГМП       |      | Веселов     |         |  |      |                                   |
| ГАП       |      | Королев     |         |  |      |                                   |
|           |      |             |         | Материалы по обоснованию проекта межевания территории  |      | Стадия Лист Листов                |
|           |      |             |         |  |      | П 5                               |
|           |      |             |         | Схема границ зон с особыми условиями использования территории. М 1:2000  |      | ООО "АС ПКБ "МОНОЛИТ" г. Кострома |
| Н. контр. |      | Смирнов     |         |  |      |                                   |