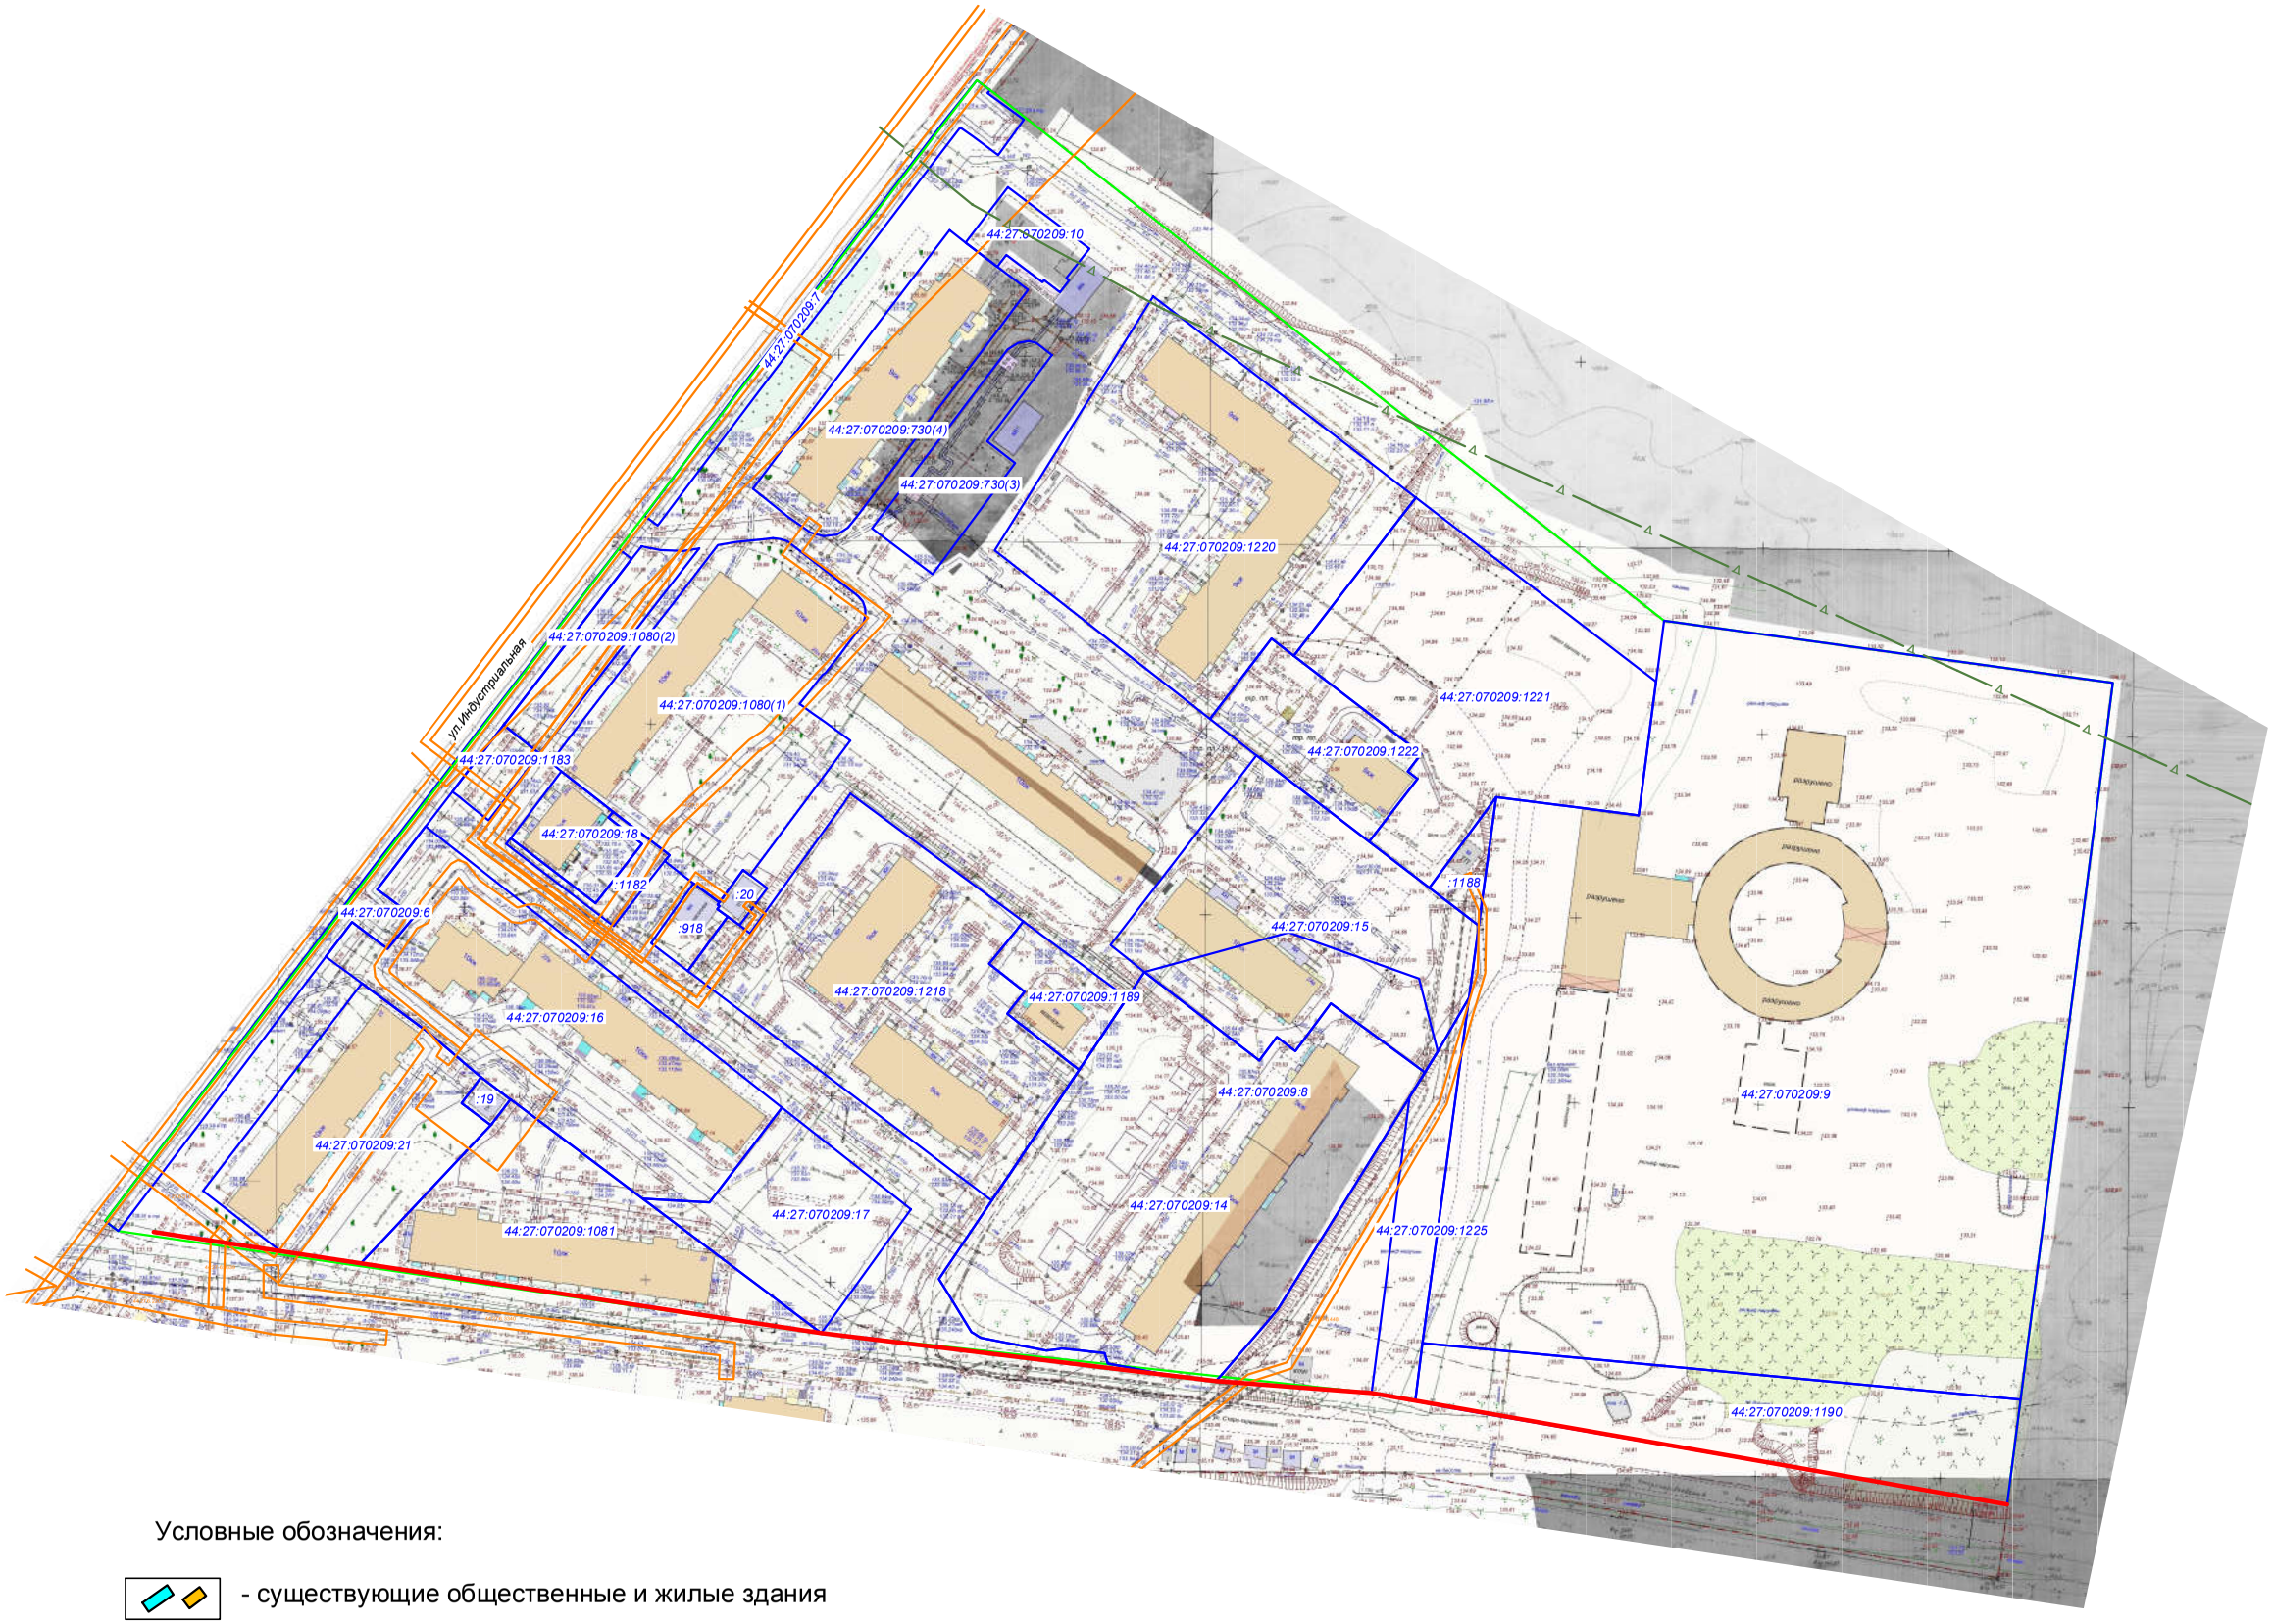

Условные обозначения:

- существующие общественные и жилые здания
- граница проекта межевания
- 44:27:070210:43 - граница существующих земельных участков
- существующие красные линии
- санитарно-защитная зона главное управление ОАО «Территориальная генерирующая компания-2"
- зоны с особыми условиями территории

					ДОКУМЕНТАЦИЯ ПО ПЛАНИРОВКЕ ТЕРРИТОРИИ, ОГРАНИЧЕННОЙ УЛИЦАМИ СТАРО-КАРАВАЕВСКОЙ, ИНДУСТРИАЛЬНОЙ, ГРАНИЦЕЙ ГОРОДА КОСТРОМЫ
			Подпись	Дата	
Директор		Храмов А.В.		04.2021	Чертеж границ существующих земельных участков, зон с особыми условиями использования территории
Начальник отд кадастр.работ		Миличенко Е.Н.		04.2021	
Инженер		Загрядская Н.А.		04.2021	

СТАДИЯ	ЛИСТ	ЛИСТОВ
Р	5	9

МАСШТАБ 1:2000

МКУ г.Костромы "Центр градостроительства"