


ПРОЕКТ МЕЖЕВАНИЯ ТЕРРИТОРИИ, ОГРАНИЧЕННОЙ УЛИЦАМИ СУСАНИНА ИВАНА, СВЕРЛОВА, 8 МАРТА, ВОЙКОВА

Чертеж красных линий и линий регулирования застройки

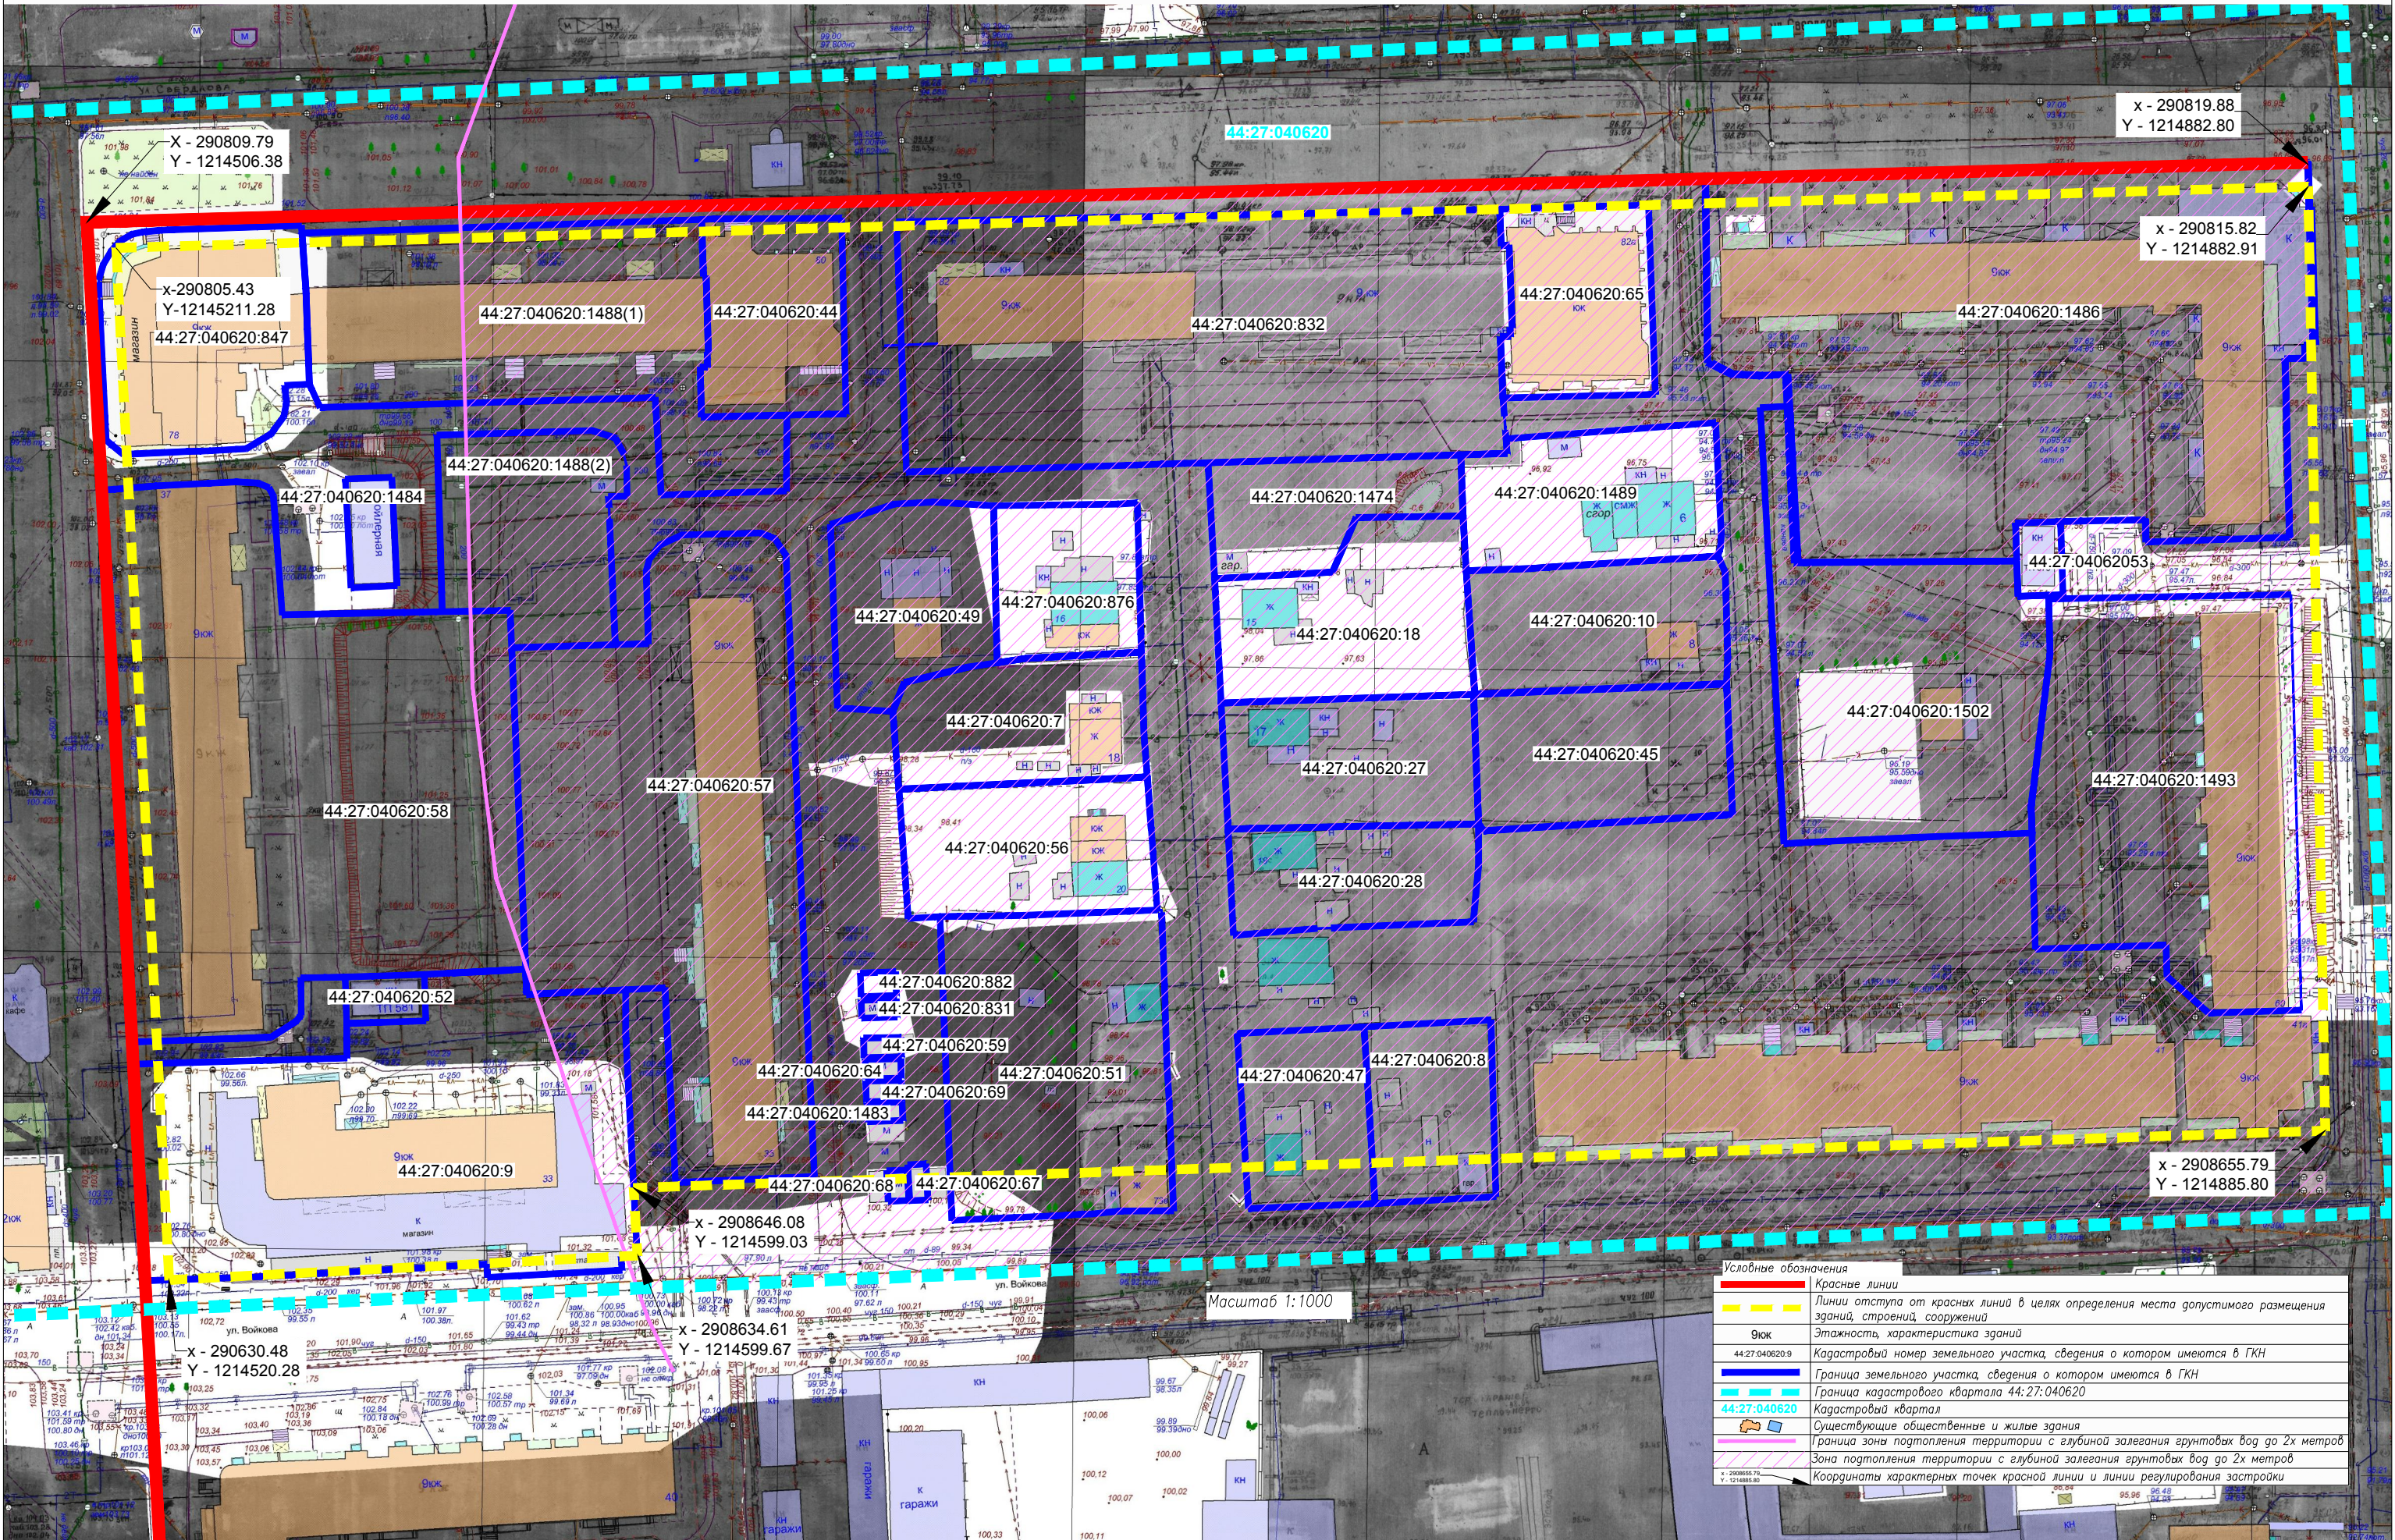

Условные обозначения	
	Красные линии
	Линии отступа от красных линий в целях определения места допустимого размещения зданий, строений, сооружений
	Этажность, характеристика зданий
	Кадастровый номер земельного участка, сведения о котором имеются в ГКН
	Граница земельного участка, сведения о котором имеются в ГКН
	Граница кадастрового квартала 44:27:040620
	Кадастровый квартал
	Существующие общественные и жилые здания
	Граница зоны подтопления территории с глубиной залегания грунтовых вод до 2х метров
	Зона подтопления территории с глубиной залегания грунтовых вод до 2х метров
	Координаты характерных точек красной линии и линии регулирования застройки