


ПРОЕКТ МЕЖЕВАНИЯ ТЕРРИТОРИИ, ОГРАНИЧЕННОЙ УЛИЦАМИ СУСАНИНА ИВАНА, СВЕРДЛОВА, 8 МАРТА, ВОЙКОВА

План фактического использования территории

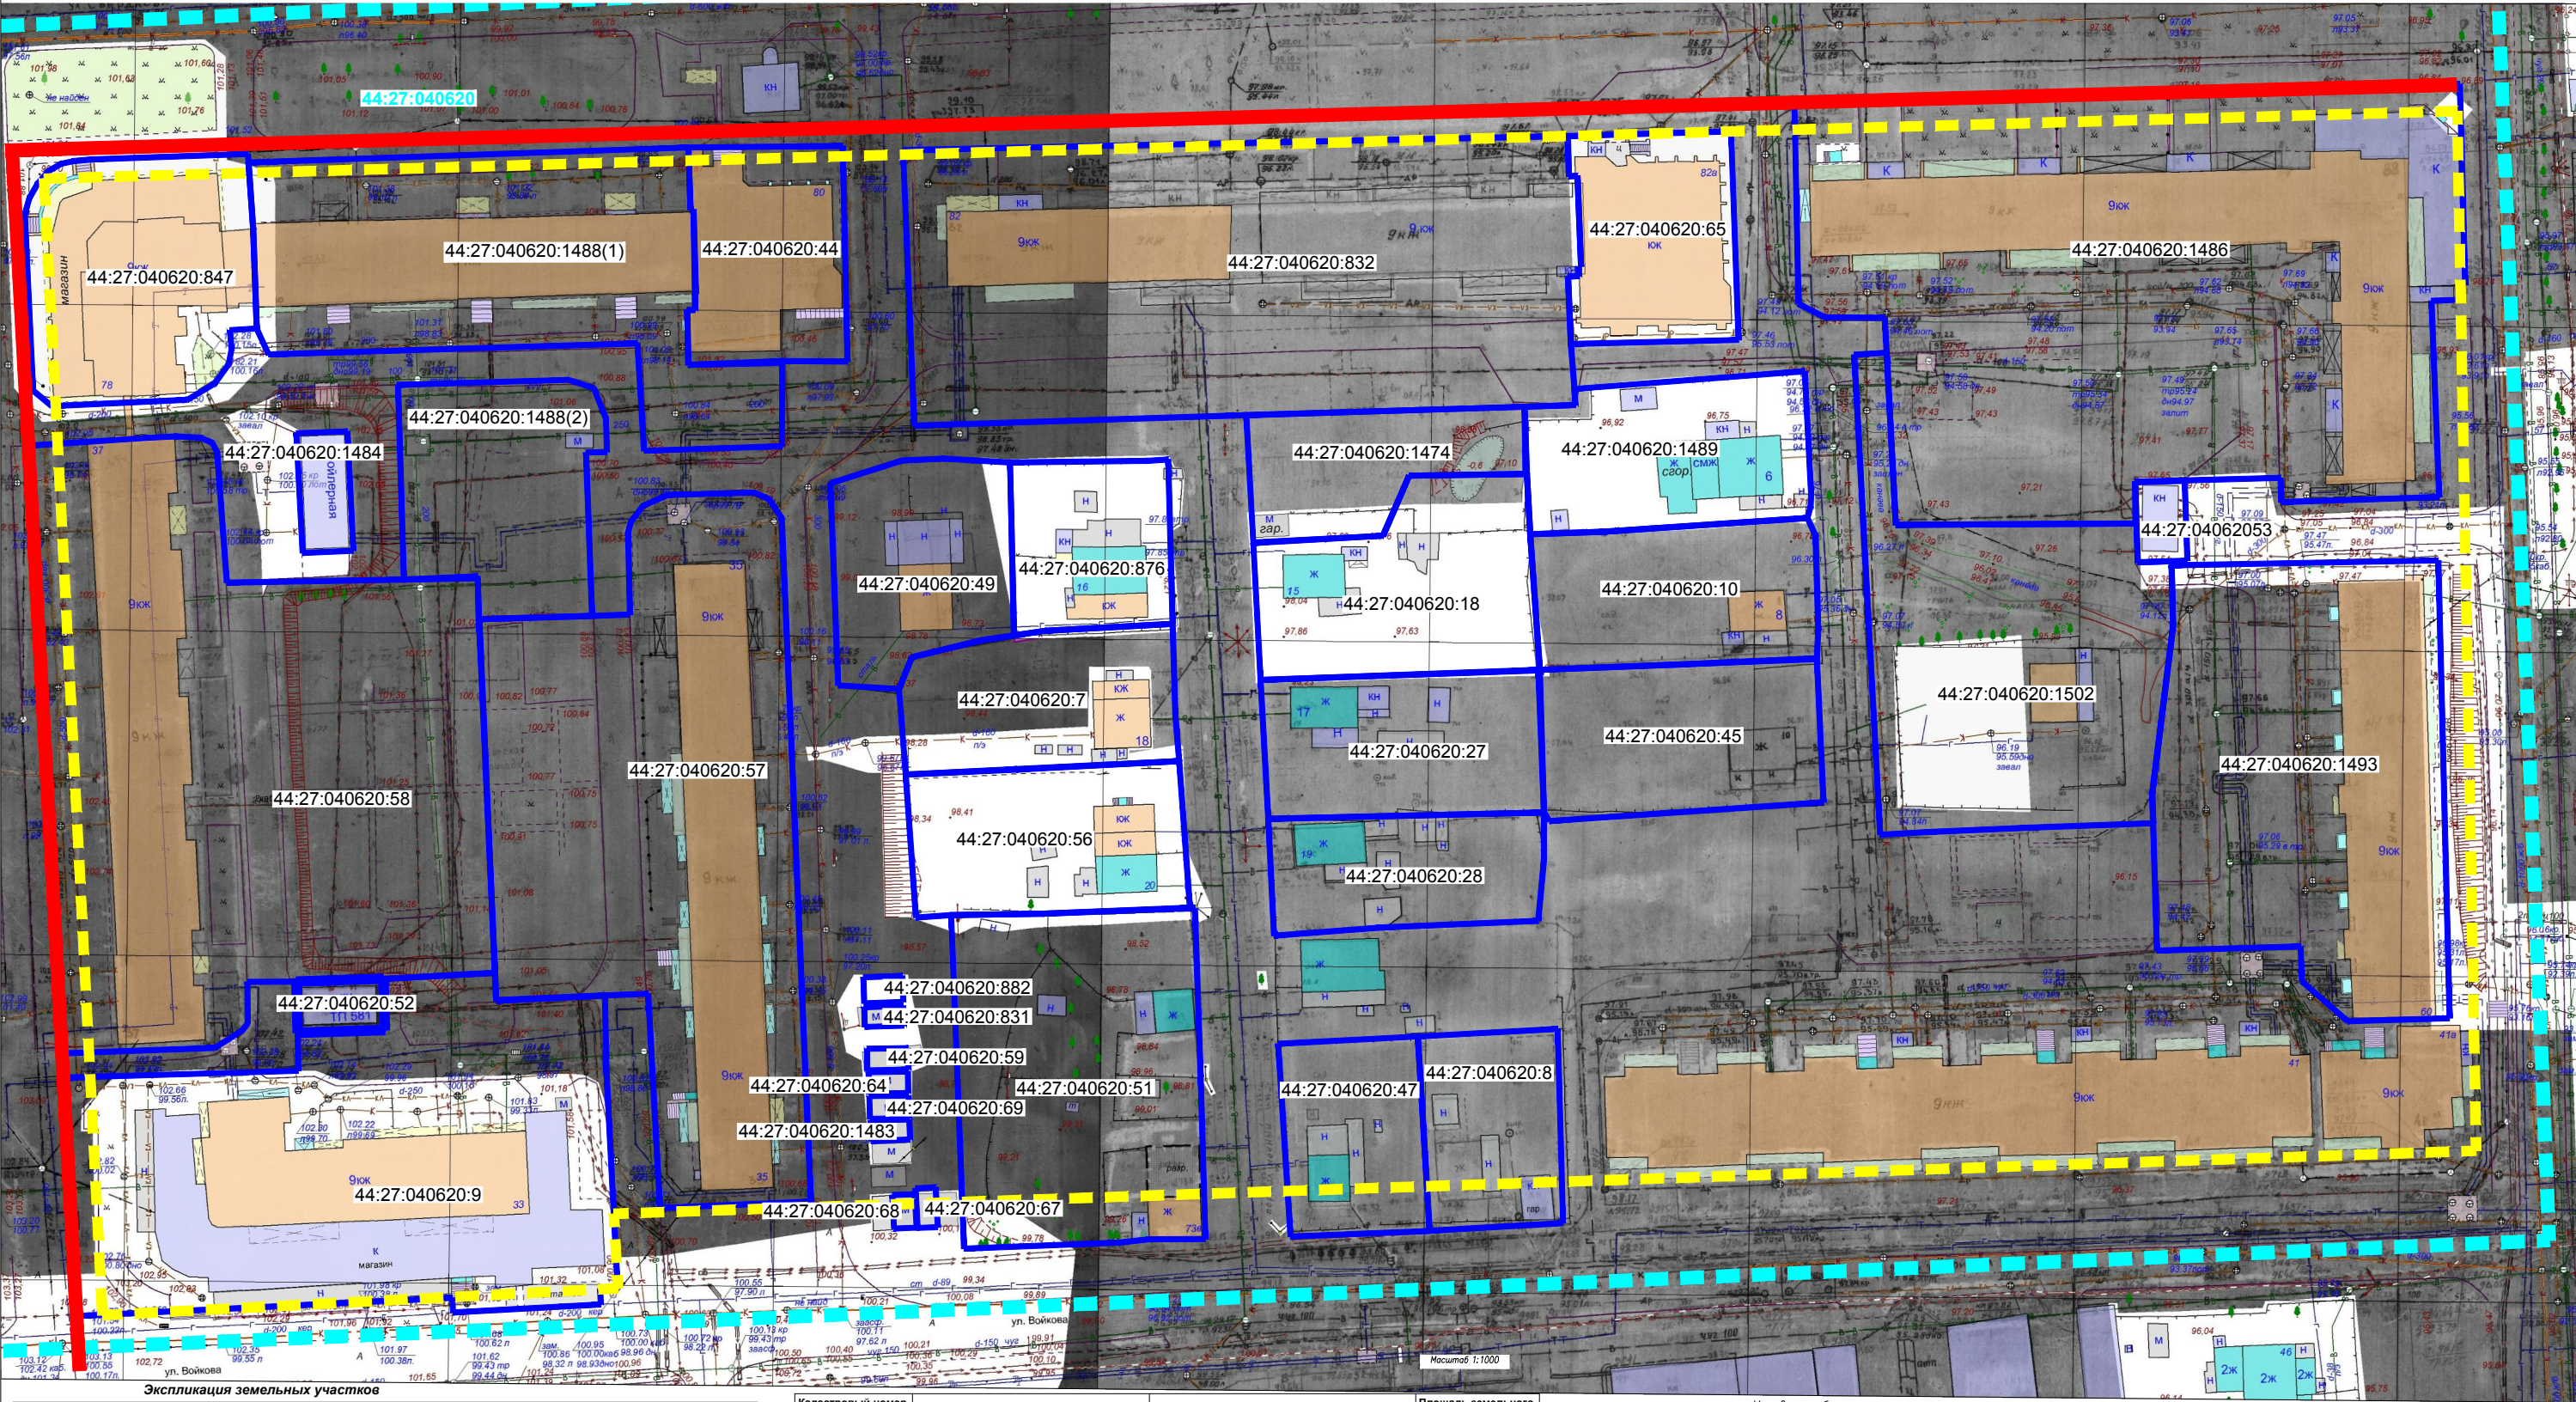

Экспликация земельных участков			
Кадастровый номер земельного участка	Адрес земельного участка	Вид разрешенного использования (по КПП)	Площадь земельного участка (кв.м.)
44:27:040620:7	город Кострома, переулок Солнечный, дом 18	для эксплуатации индивидуального жилого дома	856
44:27:040620:8	город Кострома, улица Войкова, дом 77	для эксплуатации индивидуального жилого дома	631
44:27:040620:9	город Кострома, улица Войкова, дом 33	многоквартирный дом	3550
44:27:040620:10	город Кострома, переулок Красный, дом 8	для эксплуатации индивидуального жилого дома	922
44:27:040620:18	город Кострома, переулок Солнечный, дом 15	многоквартирные жилые дома 6-12 этажей	1100
44:27:040620:27	город Кострома, переулок Солнечный, дом 17	для эксплуатации индивидуального жилого дома	925
44:27:040620:28	город Кострома, переулок Солнечный, дом 19	для эксплуатации индивидуального жилого дома	715
44:27:040620:44	город Кострома, улица Свердлова, дом 80	для эксплуатации магазина	789
44:27:040620:45	город Кострома, переулок Красный, дом 10	для эксплуатации индивидуального жилого дома	977
44:27:040620:47	город Кострома, улица Войкова, дом 75 / 21	для эксплуатации индивидуального жилого дома	642
44:27:040620:49	город Кострома, переулок Солнечный, дом 16	для эксплуатации индивидуального жилого дома	835
44:27:040620:51	город Кострома, улица Войкова, дом 73	для эксплуатации многоквартирного дома	1917
44:27:040620:52	примерно в 15,5 м по направлению на восток от ориентира город Кострома, переулок Красный, дом 8	для эксплуатации трансформаторных пунктов	1025
44:27:040620:53	примерно в 25 м по направлению на северо-запад от ориентира город Кострома, улица 8 Марта, дом 60	для эксплуатации ТП №675	642
44:27:040620:56	город Кострома, переулок Солнечный, дом 20	для эксплуатации индивидуального жилого дома	943
44:27:040620:57	город Кострома, улица Войкова, дом 35	многоквартирный дом	3961
44:27:040620:58	город Кострома, улица Суланина Ивана, д.37	многоквартирный дом	5094
44:27:040620:59	город Кострома, улица Войкова, в районе дома 35	для эксплуатации металлического гаража без права возведения объектов недвижимости	21

Кадастровый номер земельного участка	Адрес земельного участка	Вид разрешенного использования (по КПП)	Площадь земельного участка (кв.м.)
44:27:040620:64	город Кострома, улица Войкова, в районе дома 35	для эксплуатации металлического гаража без права возведения объектов недвижимости	20
44:27:040620:65	город Кострома, улица Свердлова, дом 82а	для эксплуатации административного здания	794
44:27:040620:67	город Кострома, улица Войкова, в районе дома 35	для эксплуатации металлического гаража без права возведения объектов недвижимости	19
44:27:040620:68	город Кострома, улица Войкова, в районе дома 35	для эксплуатации металлического гаража без права возведения объектов недвижимости	18
44:27:040620:69	город Кострома, улица Войкова, в районе дома 35	для эксплуатации металлического гаража без права возведения объектов недвижимости	21
44:27:040620:831	город Кострома, улица Войкова, в районе дома 35	для эксплуатации металлического гаража без права возведения объектов недвижимости	18
44:27:040620:832	город Кострома, улица Свердлова, дом 82	многоквартирный дом	4294
44:27:040620:847	город Кострома, улица Свердлова, дом 78	многоквартирный дом	1231
44:27:040620:876	город Кострома, переулок Солнечный, дом 16	для эксплуатации индивидуального жилого дома	628
44:27:040620:882	город Кострома, улица Войкова, в районе дома 35	для эксплуатации металлического гаража без права возведения объектов недвижимости	24
44:27:040620:1474	город Кострома, переулок Солнечный, в районе дома 15	для организации детской площадки без права возведения объектов недвижимости	642
44:27:040620:1483	город Кострома, улица Войкова, в районе дома 35	для эксплуатации металлического гаража без права возведения объектов недвижимости	19
44:27:040620:1484	город Кострома, улица Суланина Ивана, дом 37, стр.1	для парковки, без права возведения объектов недвижимости	144
44:27:040620:1486	город Кострома, улица Свердлова, дом 88	многоквартирные жилые дома 6-17 этажей	5955
44:27:040620:1488	город Кострома, улица Свердлова, дом 80	многоквартирный дом	3320
44:27:040620:1489	город Кострома, переулок Красный, дом 6	одноквартирные (индивидуальные) жилые дома	952
44:27:040620:1488	город Кострома, улица 8 Марта, дом 60	многоквартирный дом	2807
44:27:040620:1502	город Кострома, переулок Красный, дом 9, 9а	многоквартирные жилые дома 6-12 этажей	2215

Условные обозначения	
	Красные линии
	Линии отступа от красных линий в целях определения места допустимого размещения зданий, строений, сооружений
	Этажность, характеристика зданий
	Кадастровый номер земельного участка, сведения о котором имеются в ГКН
	Граница земельного участка, сведения о котором имеются в ГКН
	Граница кадастрового квартала 44:27:040620
	Кадастровый квартал
	Существующие общественные и жилые здания