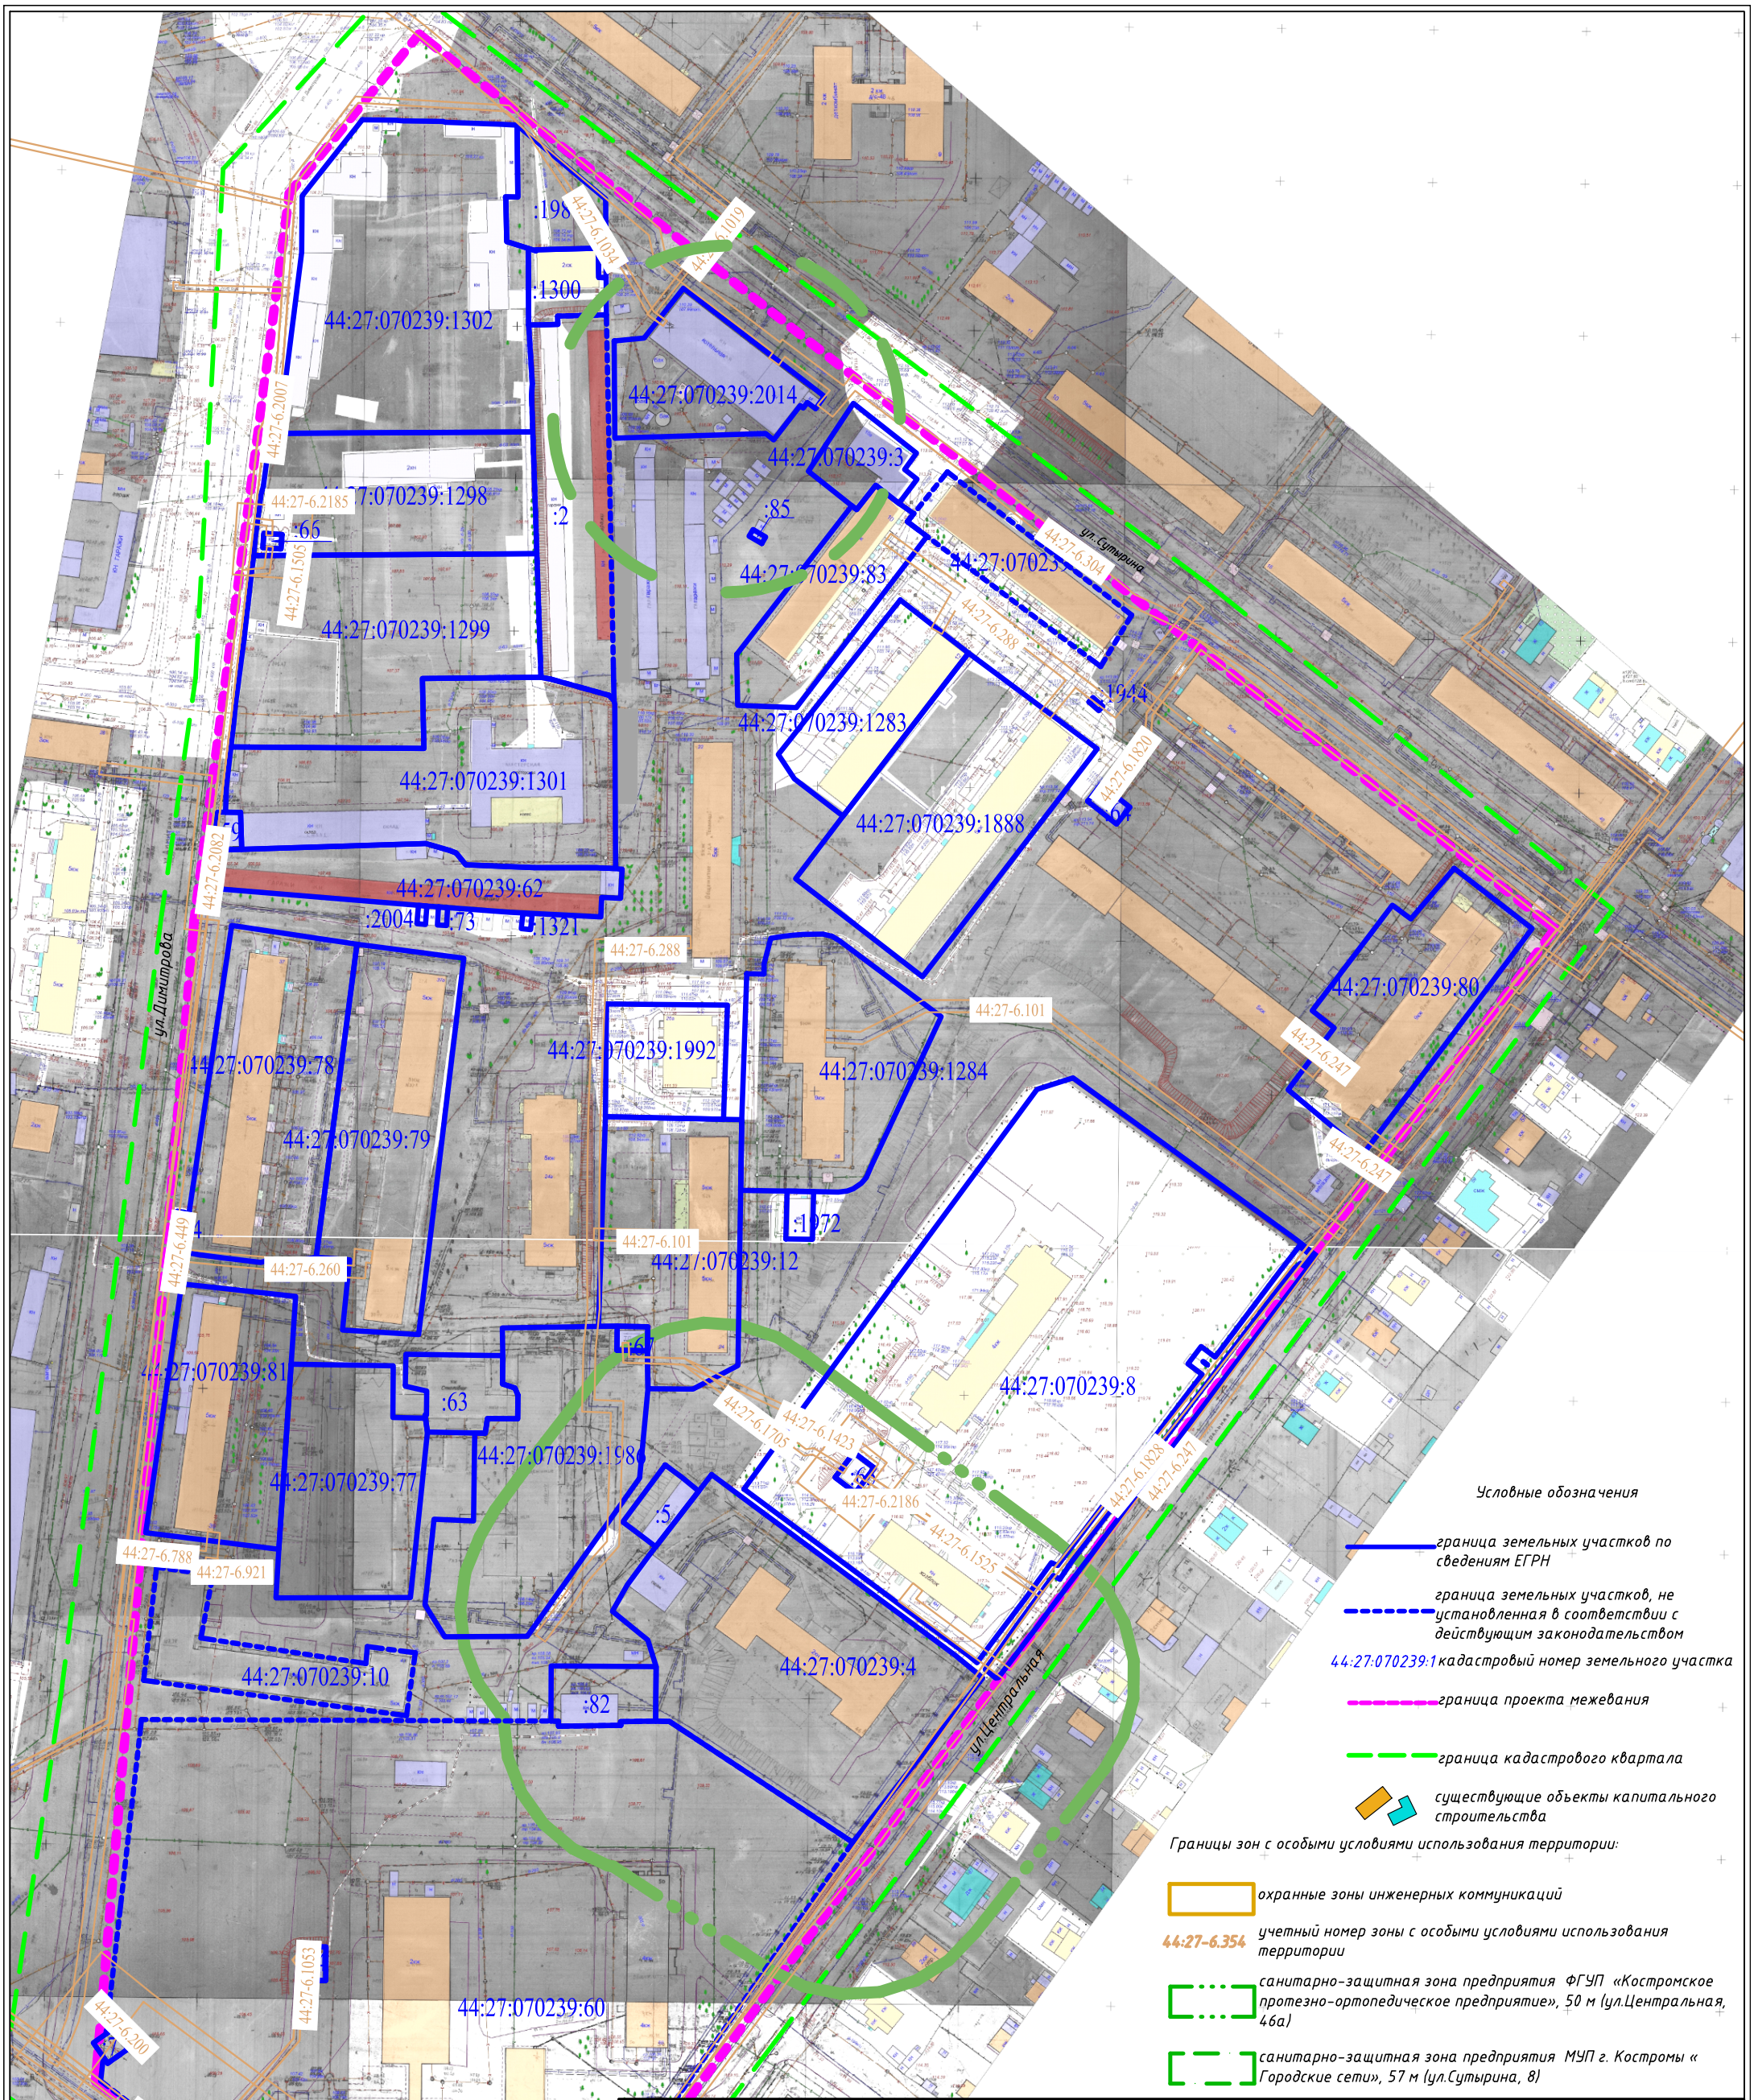

Условные обозначения

- *граница земельных участков по сведениям ЕГРН*
- *граница земельных участков, не установленная в соответствии с действующим законодательством*
- *44:27:070239:1 кадастровый номер земельного участка*
- *граница проекта межевания*
- *граница кадастрового квартала*
- *существующие объекты капитального строительства*

Границы зон с особыми условиями использования территории:

- *охранные зоны инженерных коммуникаций*
- *44:27-6.354 учетный номер зоны с особыми условиями использования территории*
- *санитарно-защитная зона предприятия ФГУП «Костромское протезно-ортопедическое предприятие», 50 м (ул.Центральная, 46а)*
- *санитарно-защитная зона предприятия МУП г. Костромы « Городские сети», 57 м (ул.Сутырина, 8)*

				ПРОЕКТ МЕЖЕВАНИЯ ТЕРРИТОРИИ, ОГРАНИЧЕННОЙ УЛИЦАМИ СУТЫРИНА, ЦЕНТРАЛЬНОЙ, ПРОФСОЮЗНОЙ, ДИМИТРОВА	
				Чертеж границ существующих земельных участков, объектов капитального строительства, зон с особыми условиями использования территорий, границ особо охраняемых природных территорий	
Должность	*ФИО*	*Подпись*	*Дата*		
Директор	*Храмов А.В.*			*Материалы по обоснованию*	*Стадия* / *Лист* / *Листов*: *П* /	
Нач. отдела кадастровых работ	*Миличенко Е.Н.*				
				Масштаб 1:2000	МКУ ЦЕНТР ГРАДОСТРОИТЕЛЬСТВА