


- характерные точки красных линий
- устанавливаемые красные линии
- линии отступа от красных линий в целях определения мест допустимого размещения зданий
- существующие общественные и жилые здания
- граница проекта межевания
- отменяемые красные линии
- существующие красные линии

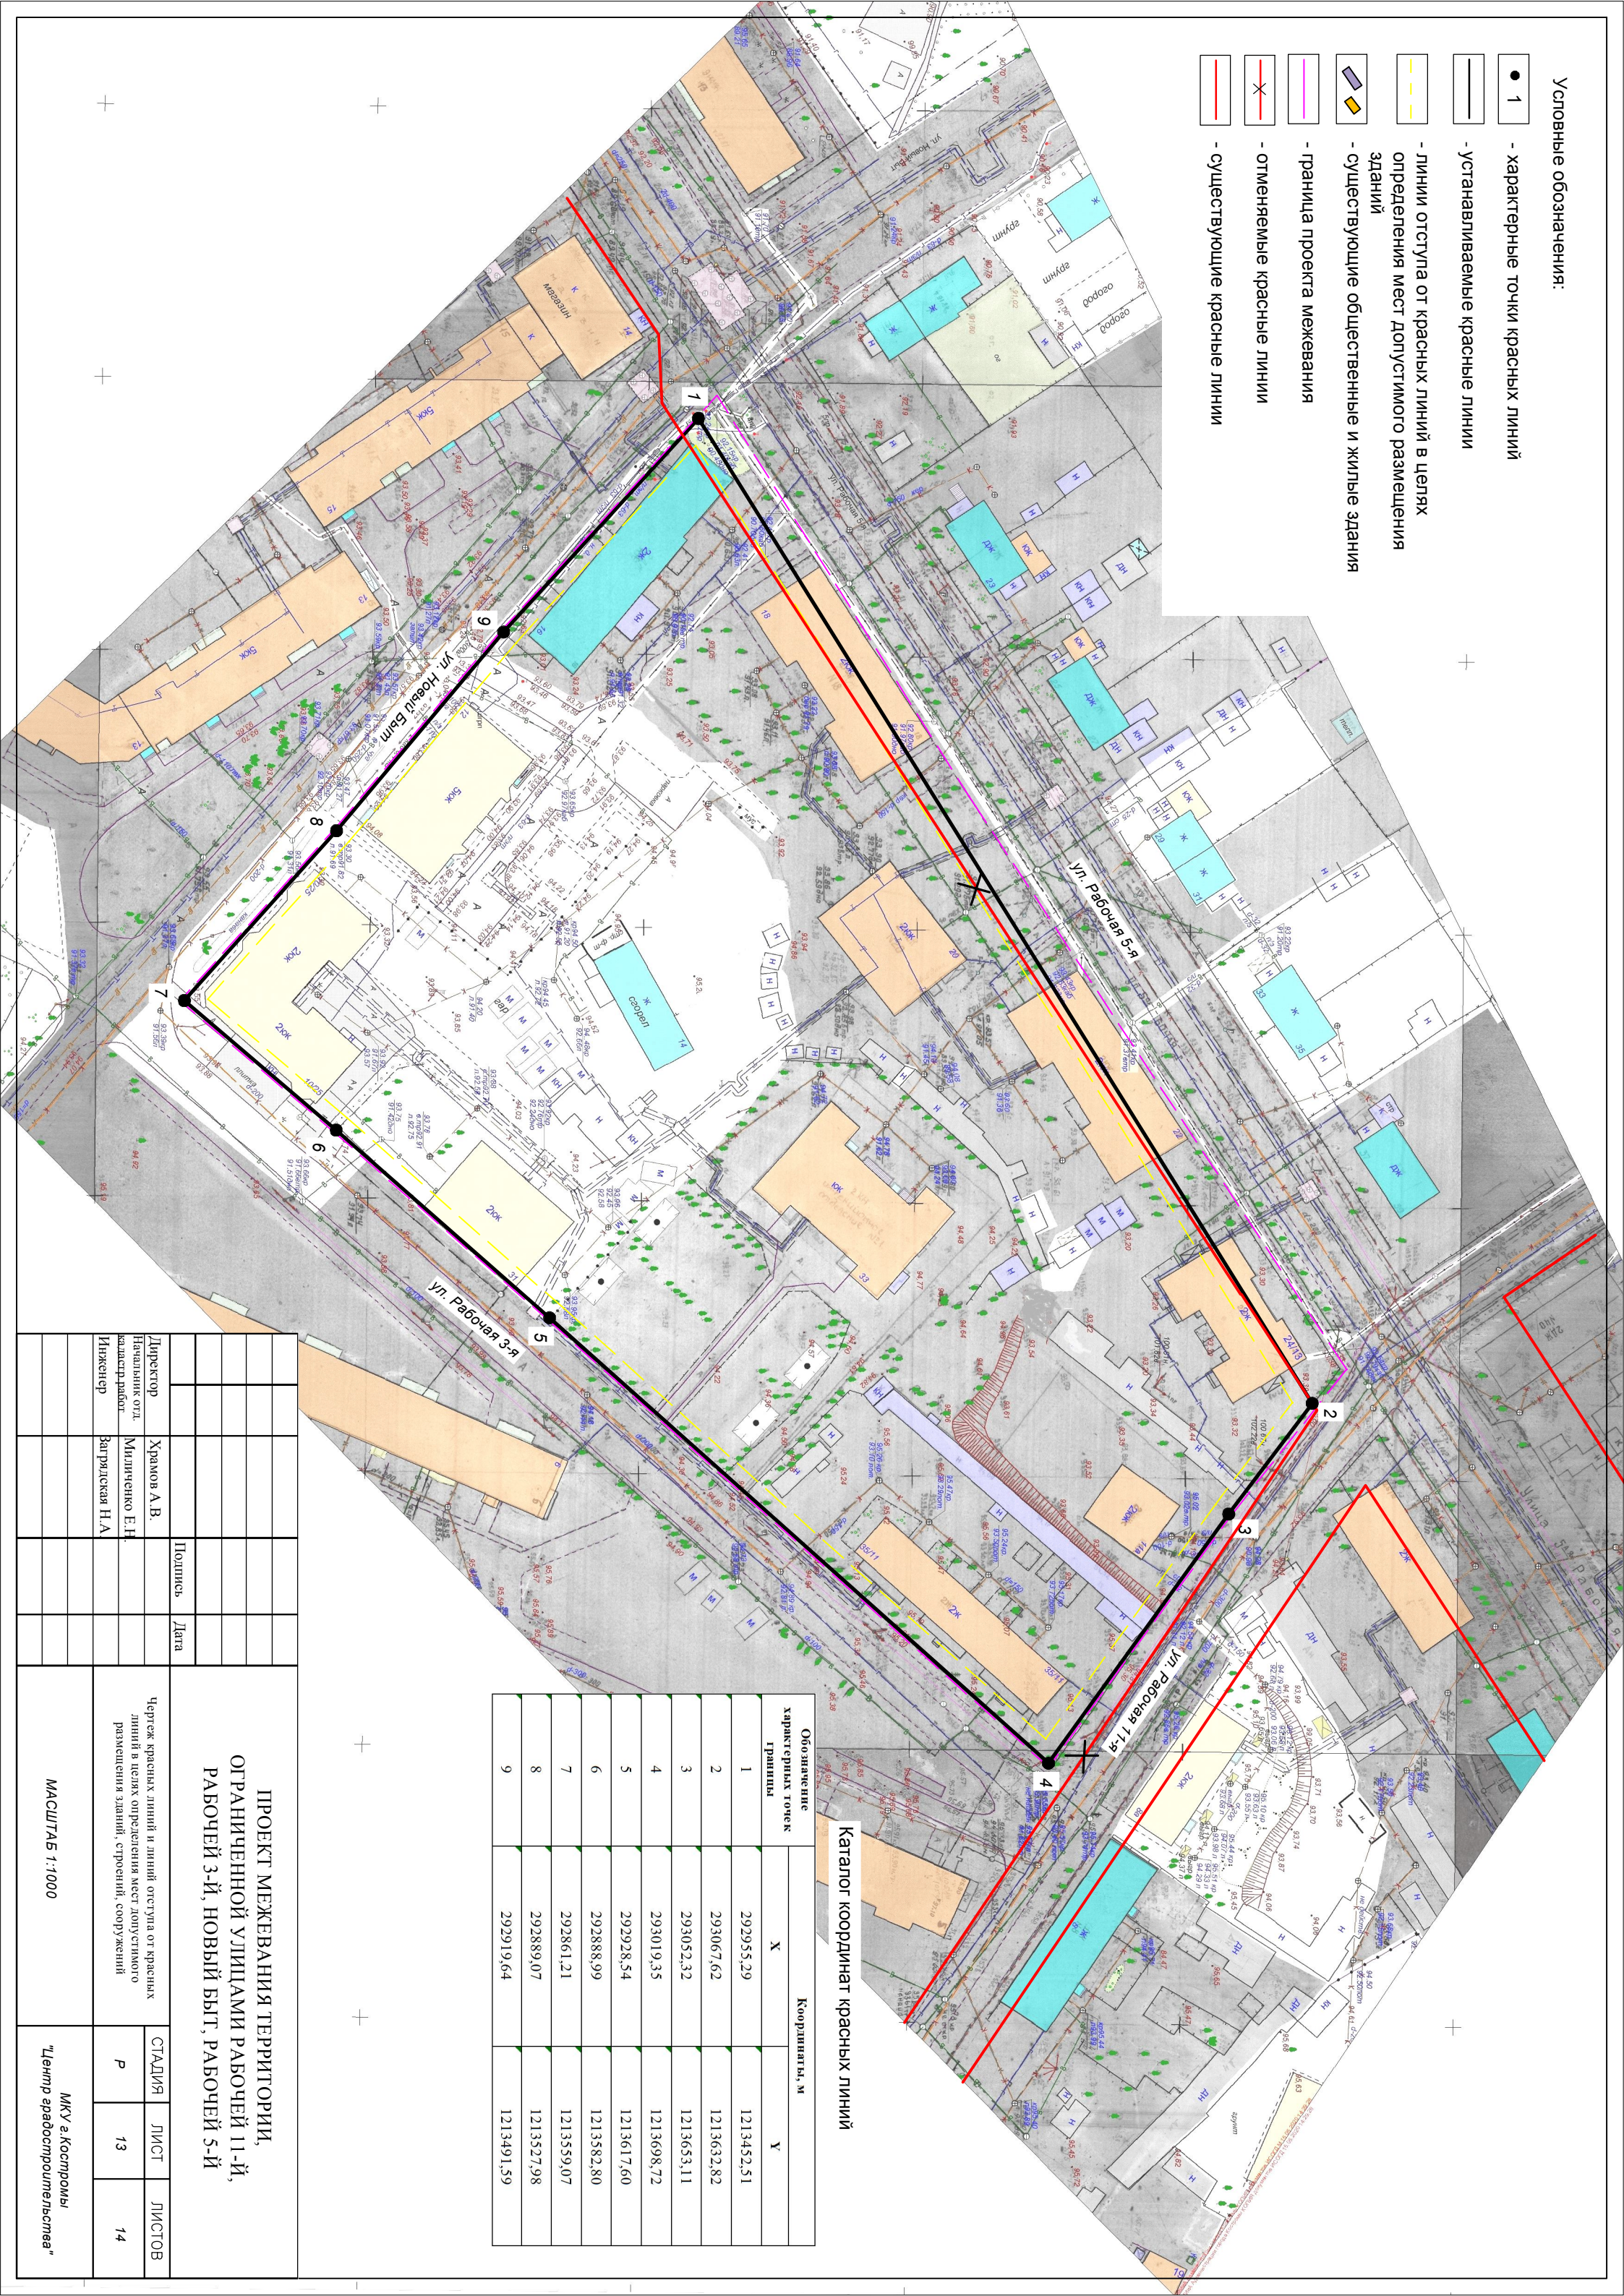

Обозначение характерных точек границы	Координаты, м	
	X	Y
1	292955,29	1213452,51
2	293067,62	1213632,82
3	293052,32	1213653,11
4	293019,35	1213698,72
5	292928,54	1213617,60
6	292888,99	1213582,80
7	292861,21	1213559,07
8	292889,07	1213527,98
9	292919,64	1213491,59

96.03

ПРОЕКТ МЕЖЕВАНИЯ ТЕРРИТОРИИ,
ОГРАНИЧЕННОЙ УЛИЦАМИ РАБОЧЕЙ 11-Й,
РАБОЧЕЙ 3-Й, НОВЫЙ БЫТ, РАБОЧЕЙ 5-Й

MACШТАБ 1:100

МКУ г.Космроры