


Условные обозначения:

- 1 - характерные точки красных линий и образуемых земельных участков
- - устанавливаемые красные линии
- линии отступа от красных линий в целях определения мест допустимого размещения зданий
- граница проекта межевания
- образуемые земельные участки
- граница земельного участка по сведениям ЕГРН
- образуемые земельные участки (территории) общего пользования
- территории общего пользования, относящиеся к улично-дорожной сети
- отменяемые красные линии
- земельные участки планируемые с целью резервирования для муниципальных нужд

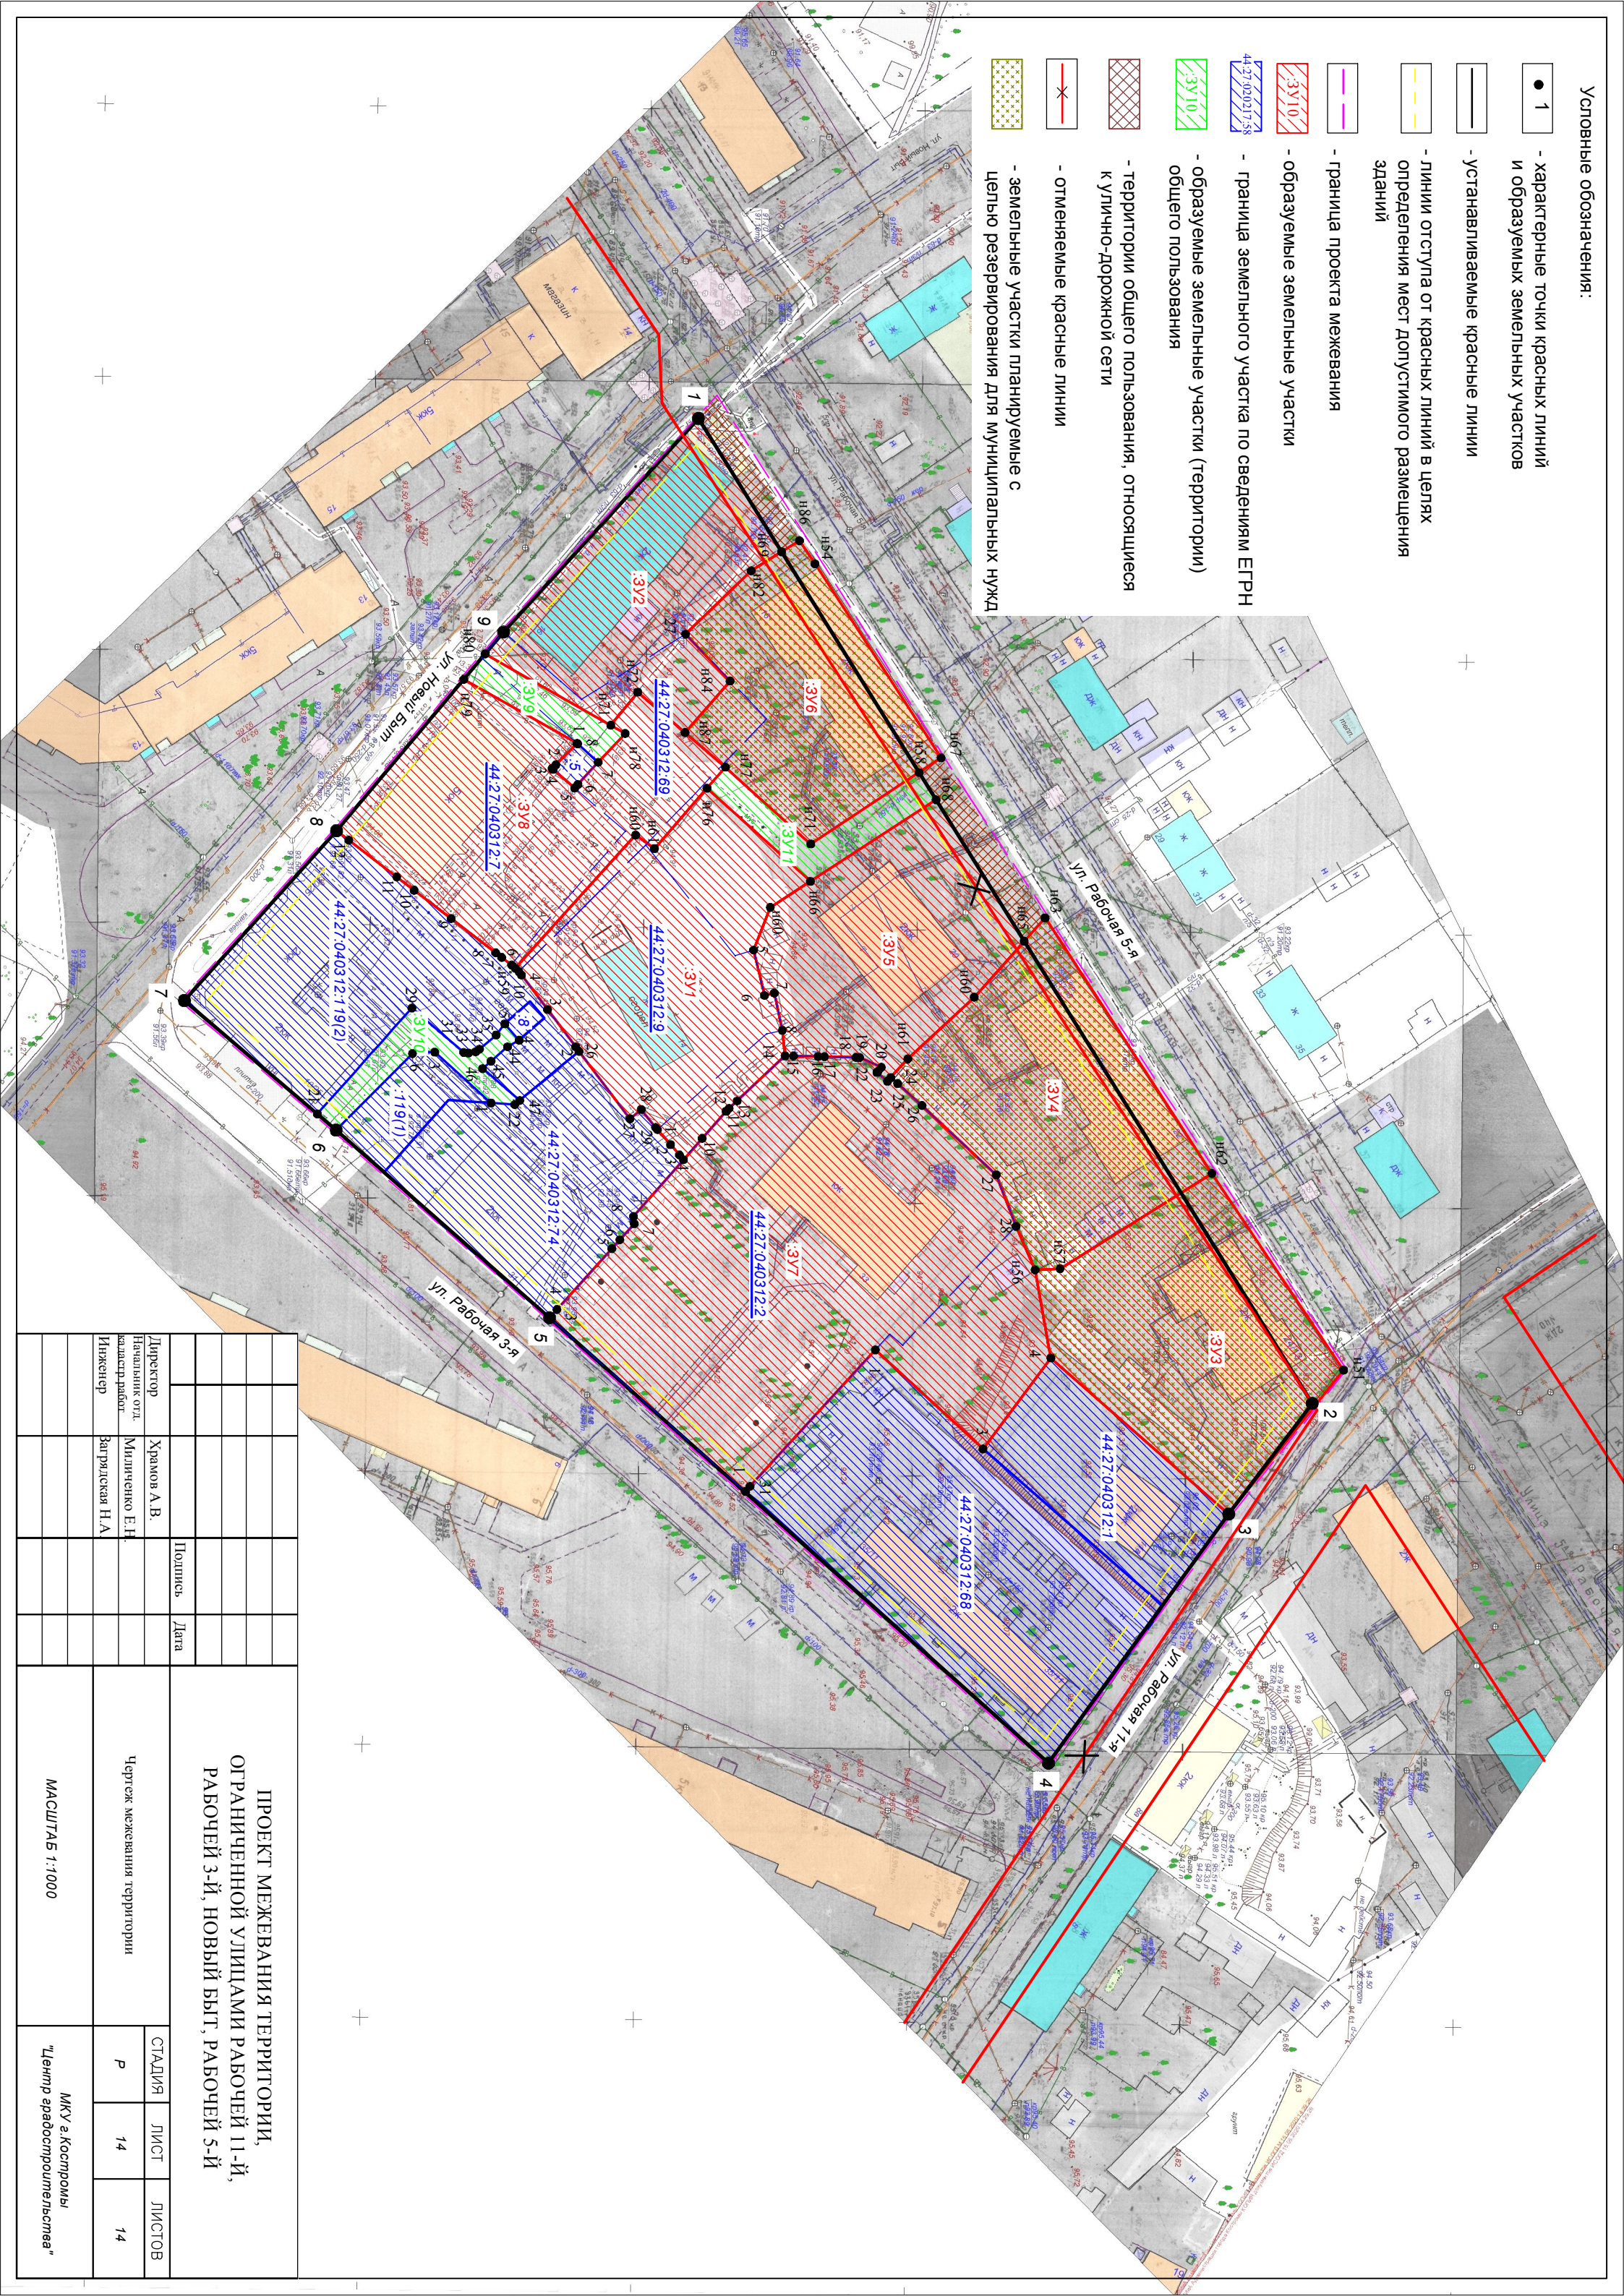

ПРОЕКТ МЕЖЕВАНИЯ ТЕРРИТОРИИ, ОГРАНИЧЕННОЙ УЛИЦАМИ РАБОЧЕЙ 11-Й, РАБОЧЕЙ 3-Й, НОВЫЙ БЫТ, РАБОЧЕЙ 5-Й			
Чертёж межевания территории			
Директор	Храмов А.В.	Подпись	Дата
Начальник отд. кадастров работ	Милыченко Е.Н.		
Инженер	Загрядская Н.А.		
МАСШТАБ 1:1000		СТADIЯ	ЛИСТ
		Р	14
		ЛИСТОВ	14
МКУ «Коспстры "Центр градостроительства"			