


Условные обозначения:

Условные обозначения	Наименование сооружения
	Граница разработки проекта планировки территории
	Граница кадастрового квартала
	Действующие красные линии
	Существующие здания и сооружения
	Этажность, характеристика здания
	Магистральная улица районного значения с асфальтобетонным покрытием
	Дороги, проезды и площадки с асфальтобетонным покрытием
	Тротуары с асфальтобетонным покрытием
	Граница отвода земельных участков
	Существующие земельные участки
44-27-04-0103-538	Кадастровый номер земельного участка
	Газопровод
	Бытовая канализация
	Ливневая канализация
	Теплотрасса
	Хозяйственно-питьевой водопровод
	Линия электропередач
	Кабель связи
	Охранная зона инженерных сетей и сооружений
	Граница историческо-культурной заповедной территории (объект культурного наследия регионального значения "Исторический центр г. Кострома")
	Граница историко-архитектурной заповедной территории
	Зона историческо-культурной заповедной территории
	Объекты культурного наследия
	Граница застроенных земельных участков
	Граница не застроенных земельных участков

Схема использования территории в период подготовки проекта планировки территории. М 1:1000

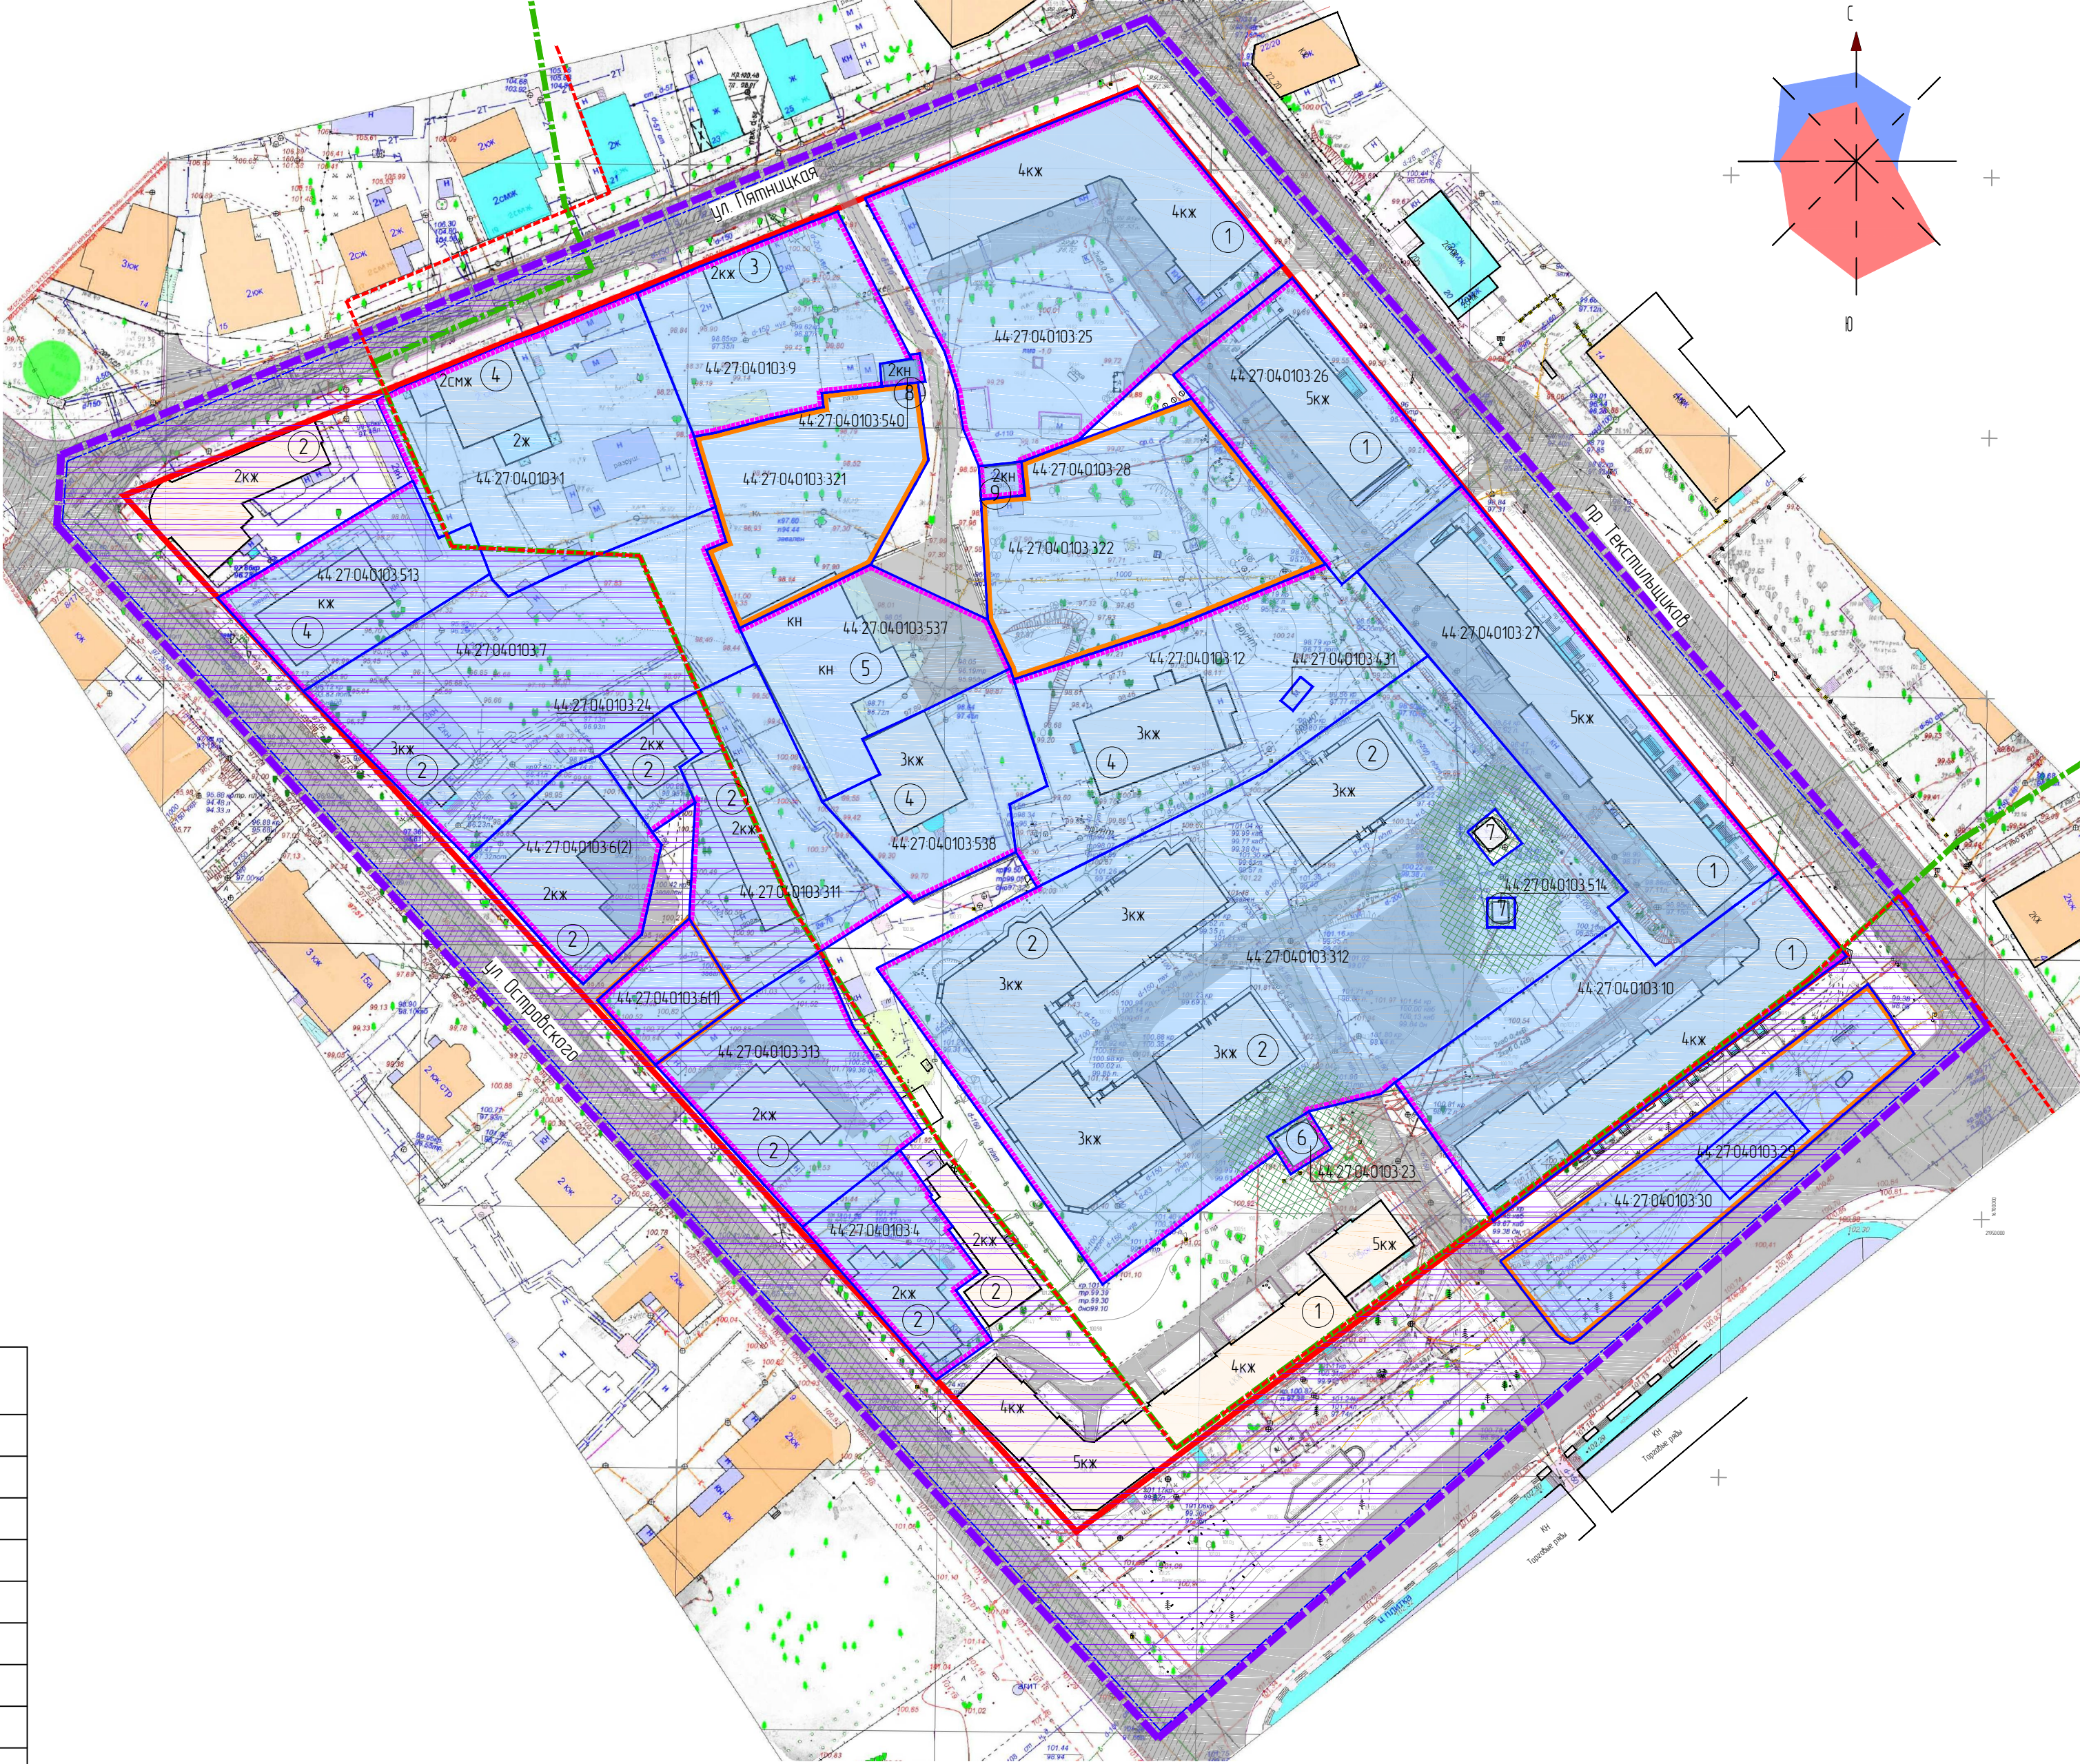

Экспликация зданий и сооружений

	Назначение объекта	Код вида разрешенного использования
1	Дом среднеэтажной многоквартирной жилой застройки, с объектом обслуживания жилой застройки во встроено-пристроенных помещениях	2.5
2	Дом малоэтажной многоквартирной жилой застройки	2.11
3	Дом малоэтажной многоквартирной жилой застройки, с объектом обслуживания жилой застройки во встроено-пристроенных помещениях	2.11
4	Дом индивидуальной жилой застройки	2.11
5	Коммерческий объект	4.1
6	Объект инженерной инфраструктуры (трансформаторная подстанция)	3.1
7	Объект инженерной инфраструктуры	3.1
8	Объект административного назначения	4.0
9	Адмостоянка	2.7.1

						027-16-ПЗУ				
						Проект планировки территории, ограниченной улицами Островского, Пятницкой, проспектом Текстильщиков, проездом вдоль Мучных рядов				
Изм.	Колуч.	Лист	№ док.	Подпись	Дата					
Разработал	Туча				08.2017	Обосновывающая часть		Статья	Лист	Листов
ГИП	Иванов				08.2017			ПП	3	
ГАП	Пехтерева				08.2017					
Н.контр.	Потемкина				08.2017	Схема использования территории в период подготовки проекта планировки территории. М 1:1000		ООО "ПЕРСПЕКТИВА" г. Кострома Свидетельство СРО № П-008-44.01053448-28092012-234		