


Условные обозначения:

План межевания территории. М 1:1000.

Условные обозначения	Наименование сооружения
	Граница разработки проекта планировки территории
	Граница кадастрового квартала
	Действующие красные линии
	Существующие здания и сооружения
ЭЖ	Этажность, характеристика здания
	Граница существующего земельного участка
	Существующие земельные участки
	Граница изменяемого земельного участка
	Изменяемые земельные участки
	Граница вновь образуемого земельного участка
	Граница вновь образуемого земельного участка
	Граница земельного участка, образуемого путем перераспределения
	Земельные участки, образуемые путем перераспределения
	Граница образуемых земельных участков, которые после образования будут относиться к территориям общего пользования
	Образуемые земельные участки, которые после образования будут относиться к территориям общего пользования
44-27-04-0103-538	Кадастровый номер земельного участка
391	Образуемые земельные участки
• н68	Обозначение характерных точек границ земельных участков
	Серветут
	Граница историческо-культурной заповедной территории (объект культурного-наследия регионального значения "Исторический центр г. Кострома")
	Граница историко-архитектурной заповедной территории

ЭКСПЛИКАЦИЯ ЗЕМЕЛЬНЫХ УЧАСТКОВ				
Условный/ када- стро- вый номер земельного участка	Адрес земельного участка	Вид разрешенного использования	Площадь земельного участка, кв.м	Код по классификатору видов разрешенного использования земельных участков
391	г. Кострома, ул. Пятницкая, 10/12	Дом малоэтажной жилой застройки	1038	2.5
392	г. Кострома, ул. Пятницкая, 12	Дом индивидуальной жилой застройки	2270	2.1
393	г. Кострома, ул. Пятницкая, 14	Дом малоэтажной жилой застройки	1418	2.11
394	г. Кострома, ул. Островского, 10	Дом малоэтажной жилой застройки	2807	2.11
395	г. Кострома, ул. Пятницкая, 16	Коммерческие объекты	1368	4.0
396	г. Кострома, пр-кт Текстильщиков, 9/18	Дом среднетажной многоквартирной жилой застройки	3249	2.5
397	г. Кострома, пр-кт Текстильщиков, 35	Дом индивидуальной жилой застройки с нежилыми помещениями	2532	2.1
398	г. Кострома, ул. Островского, 8	Дом малоэтажной жилой застройки	1377	2.11
399	г. Кострома, ул. Островского, 8б	Дом малоэтажной жилой застройки	1776	2.11
3910	г. Кострома, ул. Островского, 6	Дом малоэтажной жилой застройки	1655	2.11
3911	г. Кострома, ул. Островского, 4	Дом малоэтажной жилой застройки	781	2.11
3912	г. Кострома, ул. Островского, 3а	Дом малоэтажной жилой застройки	759	2.11
3913	г. Кострома, пр-кт Текстильщиков, 1А, 1Б, 1В	Дом малоэтажной жилой застройки	8237	2.11
3914	г. Кострома, пр-кт Текстильщиков	Объект инженерной инфраструктуры	57	3.1
3915	г. Кострома, ул. Островского, 2	Дом среднетажной многоквартирной жилой застройки	3189	2.5
3916	г. Кострома, пр-кт Текстильщиков, 1	Дом среднетажной многоквартирной жилой застройки	2333	2.5
3917	г. Кострома, ул. Пятницкая	Земельные участки (территории) общего пользования	503	12.0
3918	г. Кострома, пр-кт Текстильщиков	Земельные участки (территории) общего пользования	97	12.0
3919	г. Кострома, ул. Пятницкая	Земельные участки (территории) общего пользования	2276	12.0
3920	г. Кострома, ул. Островского	Земельные участки (территории) общего пользования	235	12.0
3921	г. Кострома, сквер у Мучных рядов	Земельные участки (территории) общего пользования	445	12.0
3922	г. Кострома, сквер у Мучных рядов, от просп. Текстильщиков до ул. Островского	Земельные участки (территории) общего пользования	632	12.0
3923	г. Кострома, сквер у Мучных рядов	Земельные участки (территории) общего пользования	145	12.0
3924	г. Кострома, сквер у Мучных рядов, от просп. Текстильщиков до ул. Островского	Земельные участки (территории) общего пользования	2858	12.0

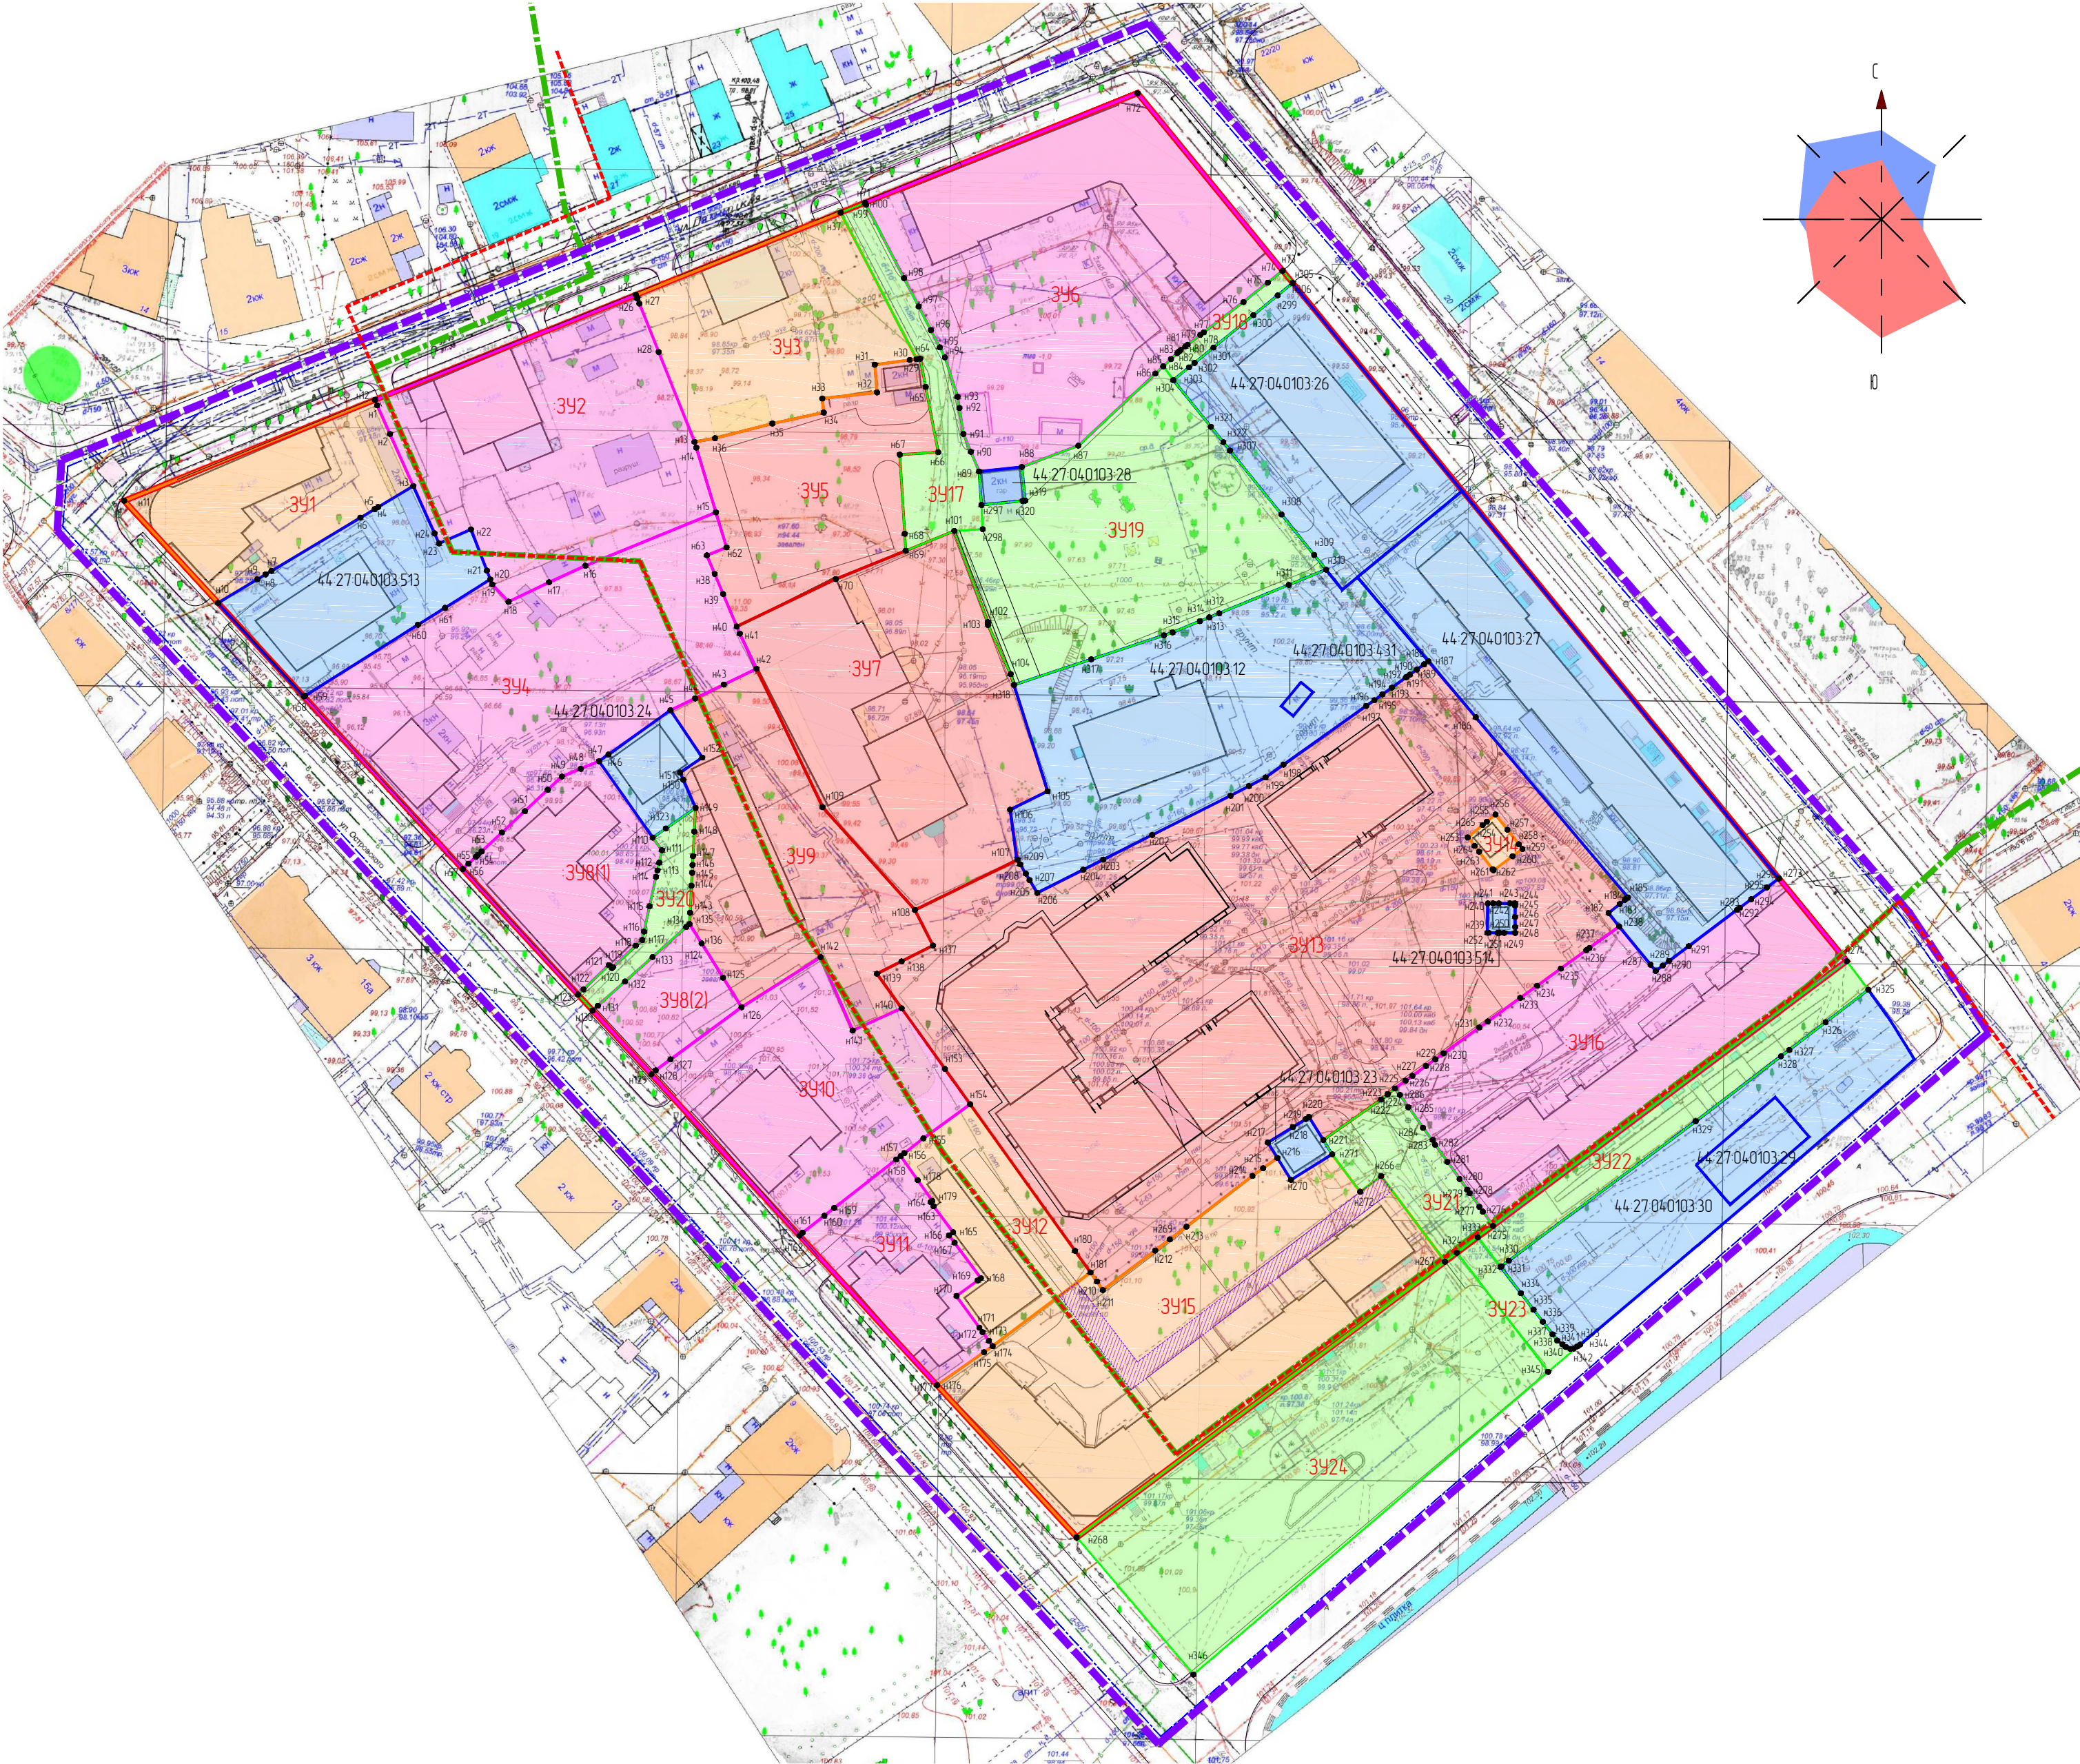

Примечание:

- Координаты характерных точек границ земельных участков представлены в Приложении №1 к Плану.
- Возможна незначительная корректировка координат характерных точек и границ земельных участков при проведении кадастровых работ.
- Линии отступов от красных линий в целях определения места допустимого размещения зданий, строений, сооружений отсутствуют.

						027-16-ПЗУ				
						Проект планировки территории, ограниченной улицами Островского, Пятницкой, проспектом Текстильщиков, проездом вдоль Мучных рядов				
Изм.	Колуч.	Лист	№ док.	Подпись	Дата					
Разработал	Туна				08.2017	Межевания территории.		Стация	Лист	Листов
ГИП	Иванов				08.2017			ПП	3	
ГАП	Пехтерева				08.2017					
Н.контр.	Потемкина				08.2017	План межевания территории. М 1:1000.		ООО "ПЕРСПЕКТИВА" г. Кострома Свидетельство СРО № П-008-44.01053448-28092012-234		