
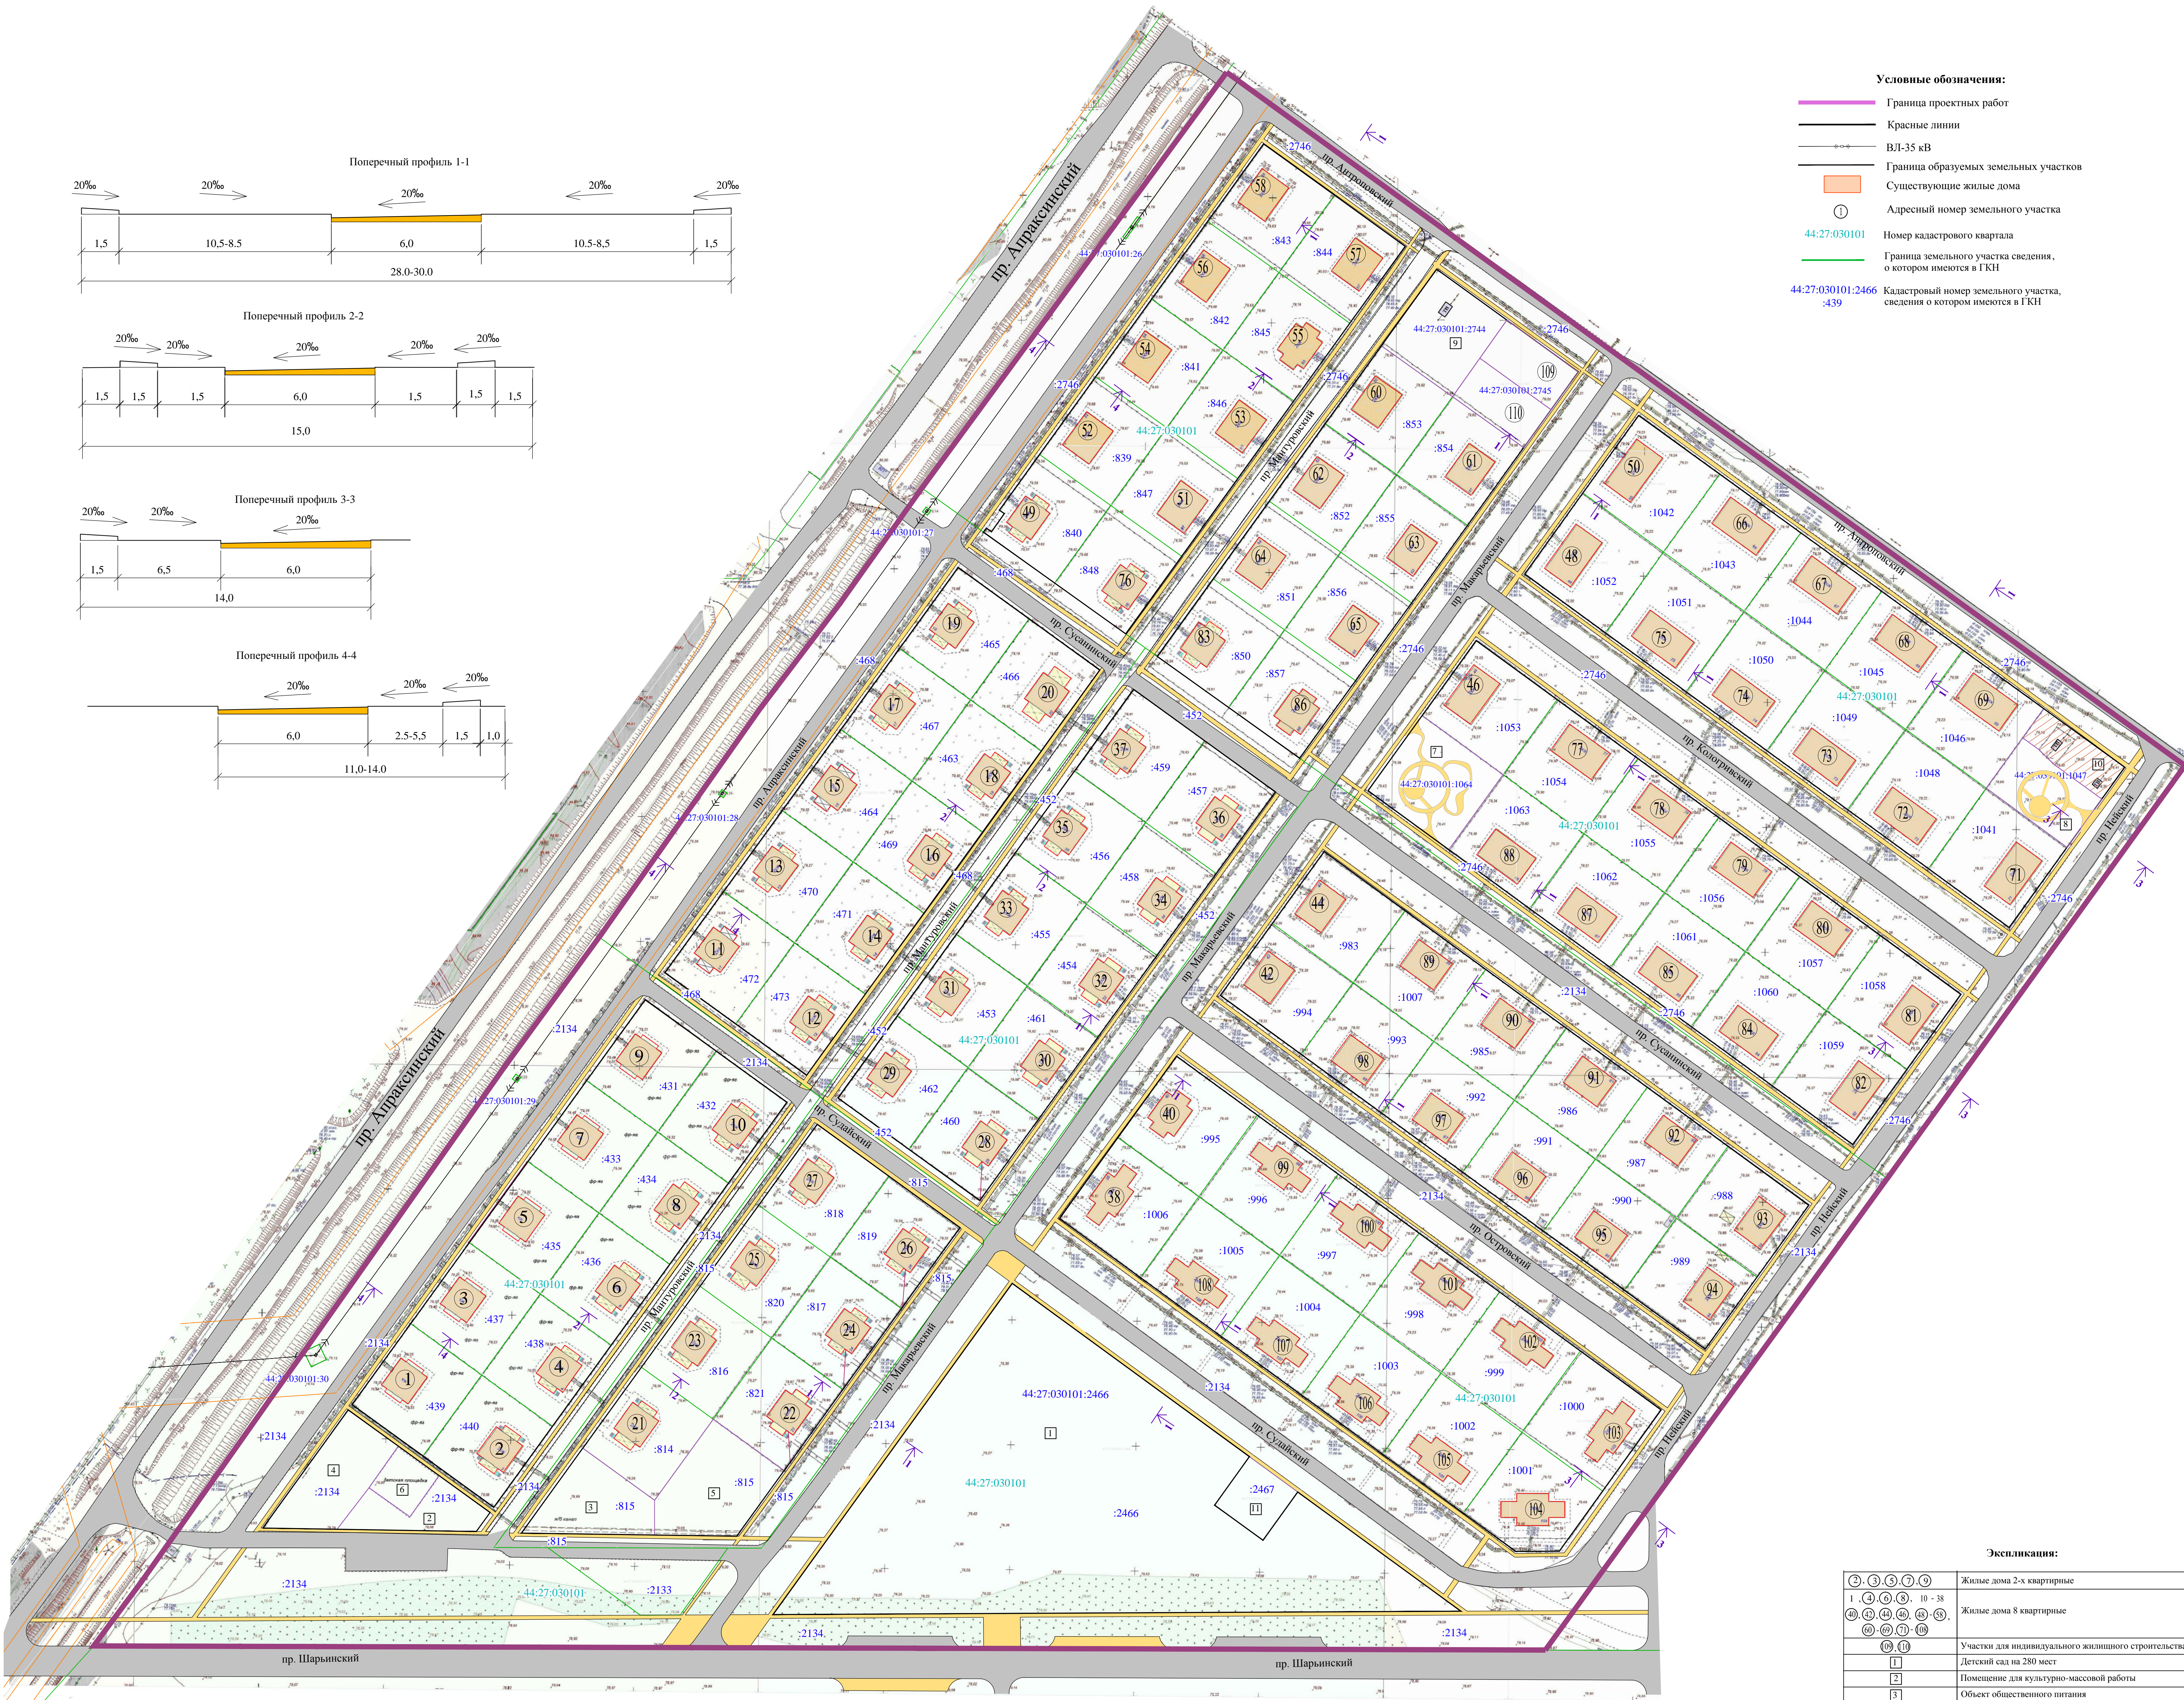
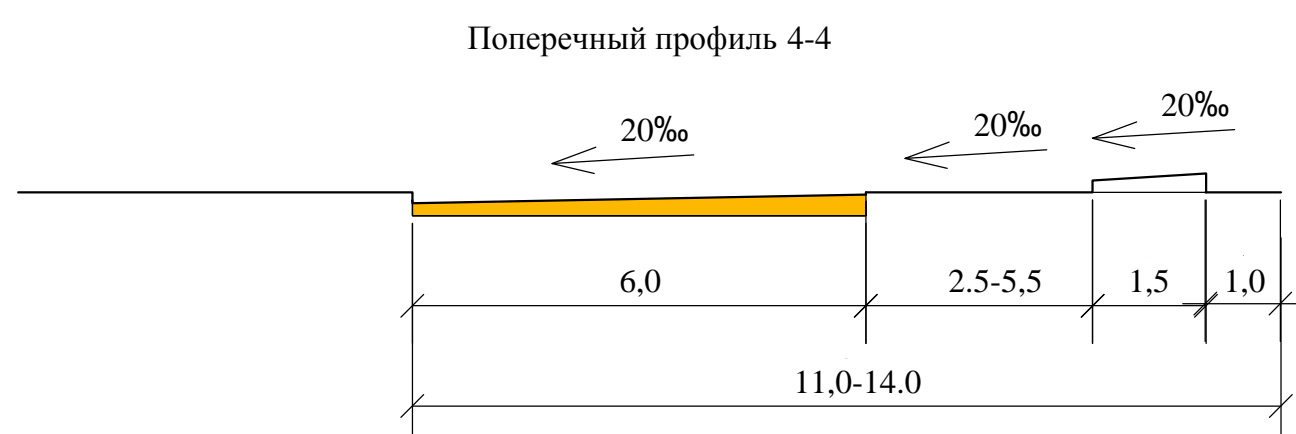
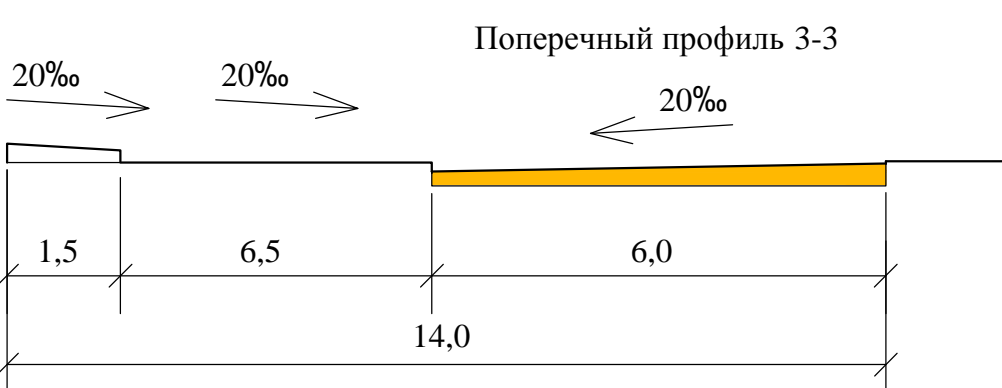
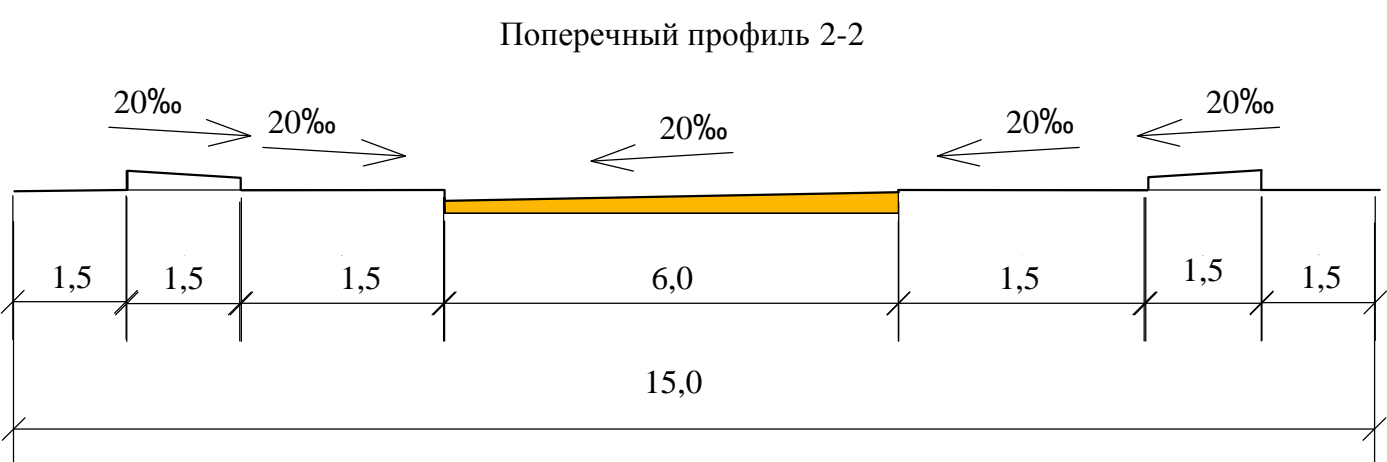


ПЛАНИРОВКА ТЕРРИТОРИИ, ОГРАНИЧЕННОЙ ПРОЕЗДАМИ АПРАКСИНСКИМ, АНТРОПОВСКИМ, НЕЙСКИМ, УЛИЦЕЙ ШАРЬИНСКОЙ

ПРОЕКТ МЕЖЕВАНИЯ. ОБОСНОВАНИЕ

Границы застроенных земельных участков, в том числе границы земельных участков, на которых расположены линейные объекты М1:1 000

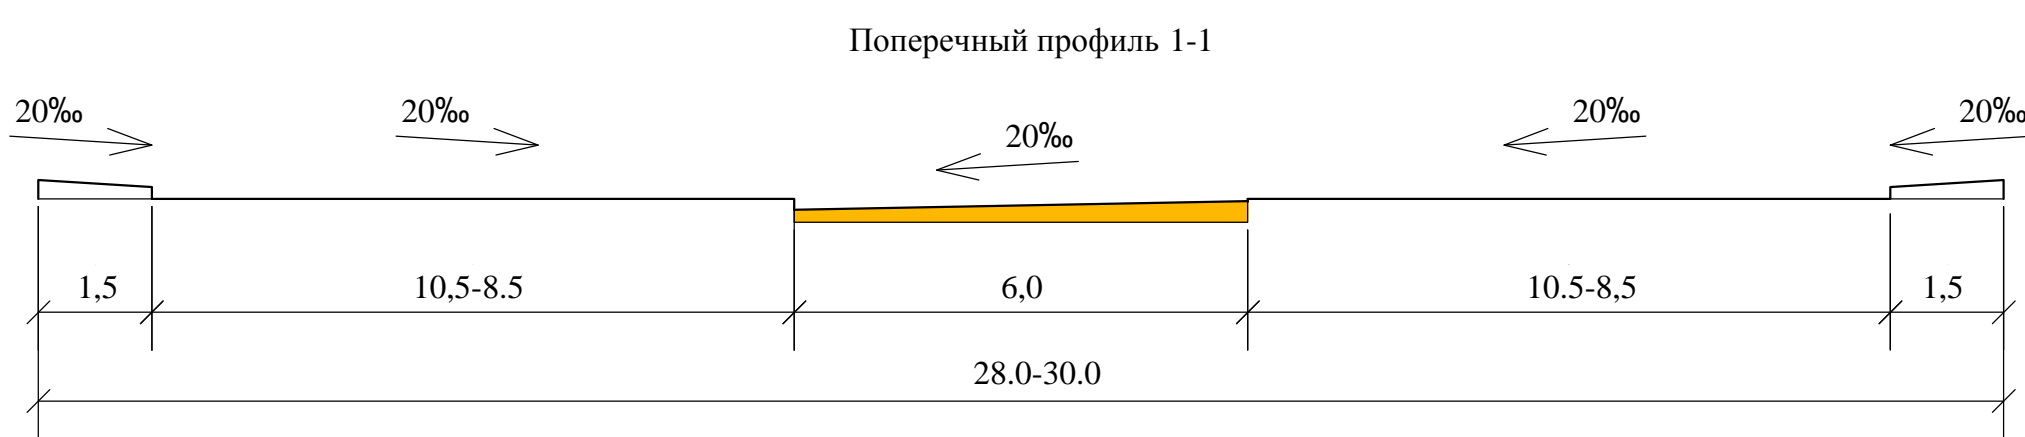

- Условные обозначения:
- Граница проектных работ
 - Красные линии
 - ВЛ-35 кВ
 - Граница образуемых земельных участков
 - Существующие жилые дома
 - Адресный номер земельного участка
 - Номер кадастрового квартала
 - Граница земельного участка сведения, о котором имеются в ГКН
 - Кадастровый номер земельного участка, сведения о котором имеются в ГКН

Экспликация:

2, 3, 4, 7, 9	Жилые дома 2-х квартирные
1, 4, 6, 8, 10 - 38	Жилые дома 8 квартирные
10, 11	Участки для индивидуального жилищного строительства
1	Детский сад на 280 мест
2	Помещение для культурно-массовой работы
3	Объект общественного питания
4	Магазин
5	Спортивно-тренижерный зал
6	Площадка для детей дошкольного и младшего школьного возраста
7 - 8	Площадка для отдыха
9 - 11	Трансформаторная подстанция

Им.	Кол.уч.	Лист	№Док.	Подпись	Дата	Планировка территории, ограниченной проездами Апраксинским, Антроповским, Нейским, улицей Шарьинской	Статья	Лист	Листов
Директор	Числова Е.Е.					Проект межевания	ПМ	1	2
Гл. инженер	Пушкин И.И.					Обоснование			
ГАП	Лебедев Г.С.					Границы застроенных земельных участков, в том числе границы земельных участков на которых расположены линейные объекты			ООО "Теплан"
Архитектор	Евдокимов Е.В.								
Разработал	Павлова Г.А.								