


Схема, отображающая местоположение существующих объектов капитального строительства, в том числе линейных объектов, объектов, подлежащих сносу, объектов незавершенного строительства, а также проходы к водным объектам общего пользования и их береговым полосам. М 1:1000.

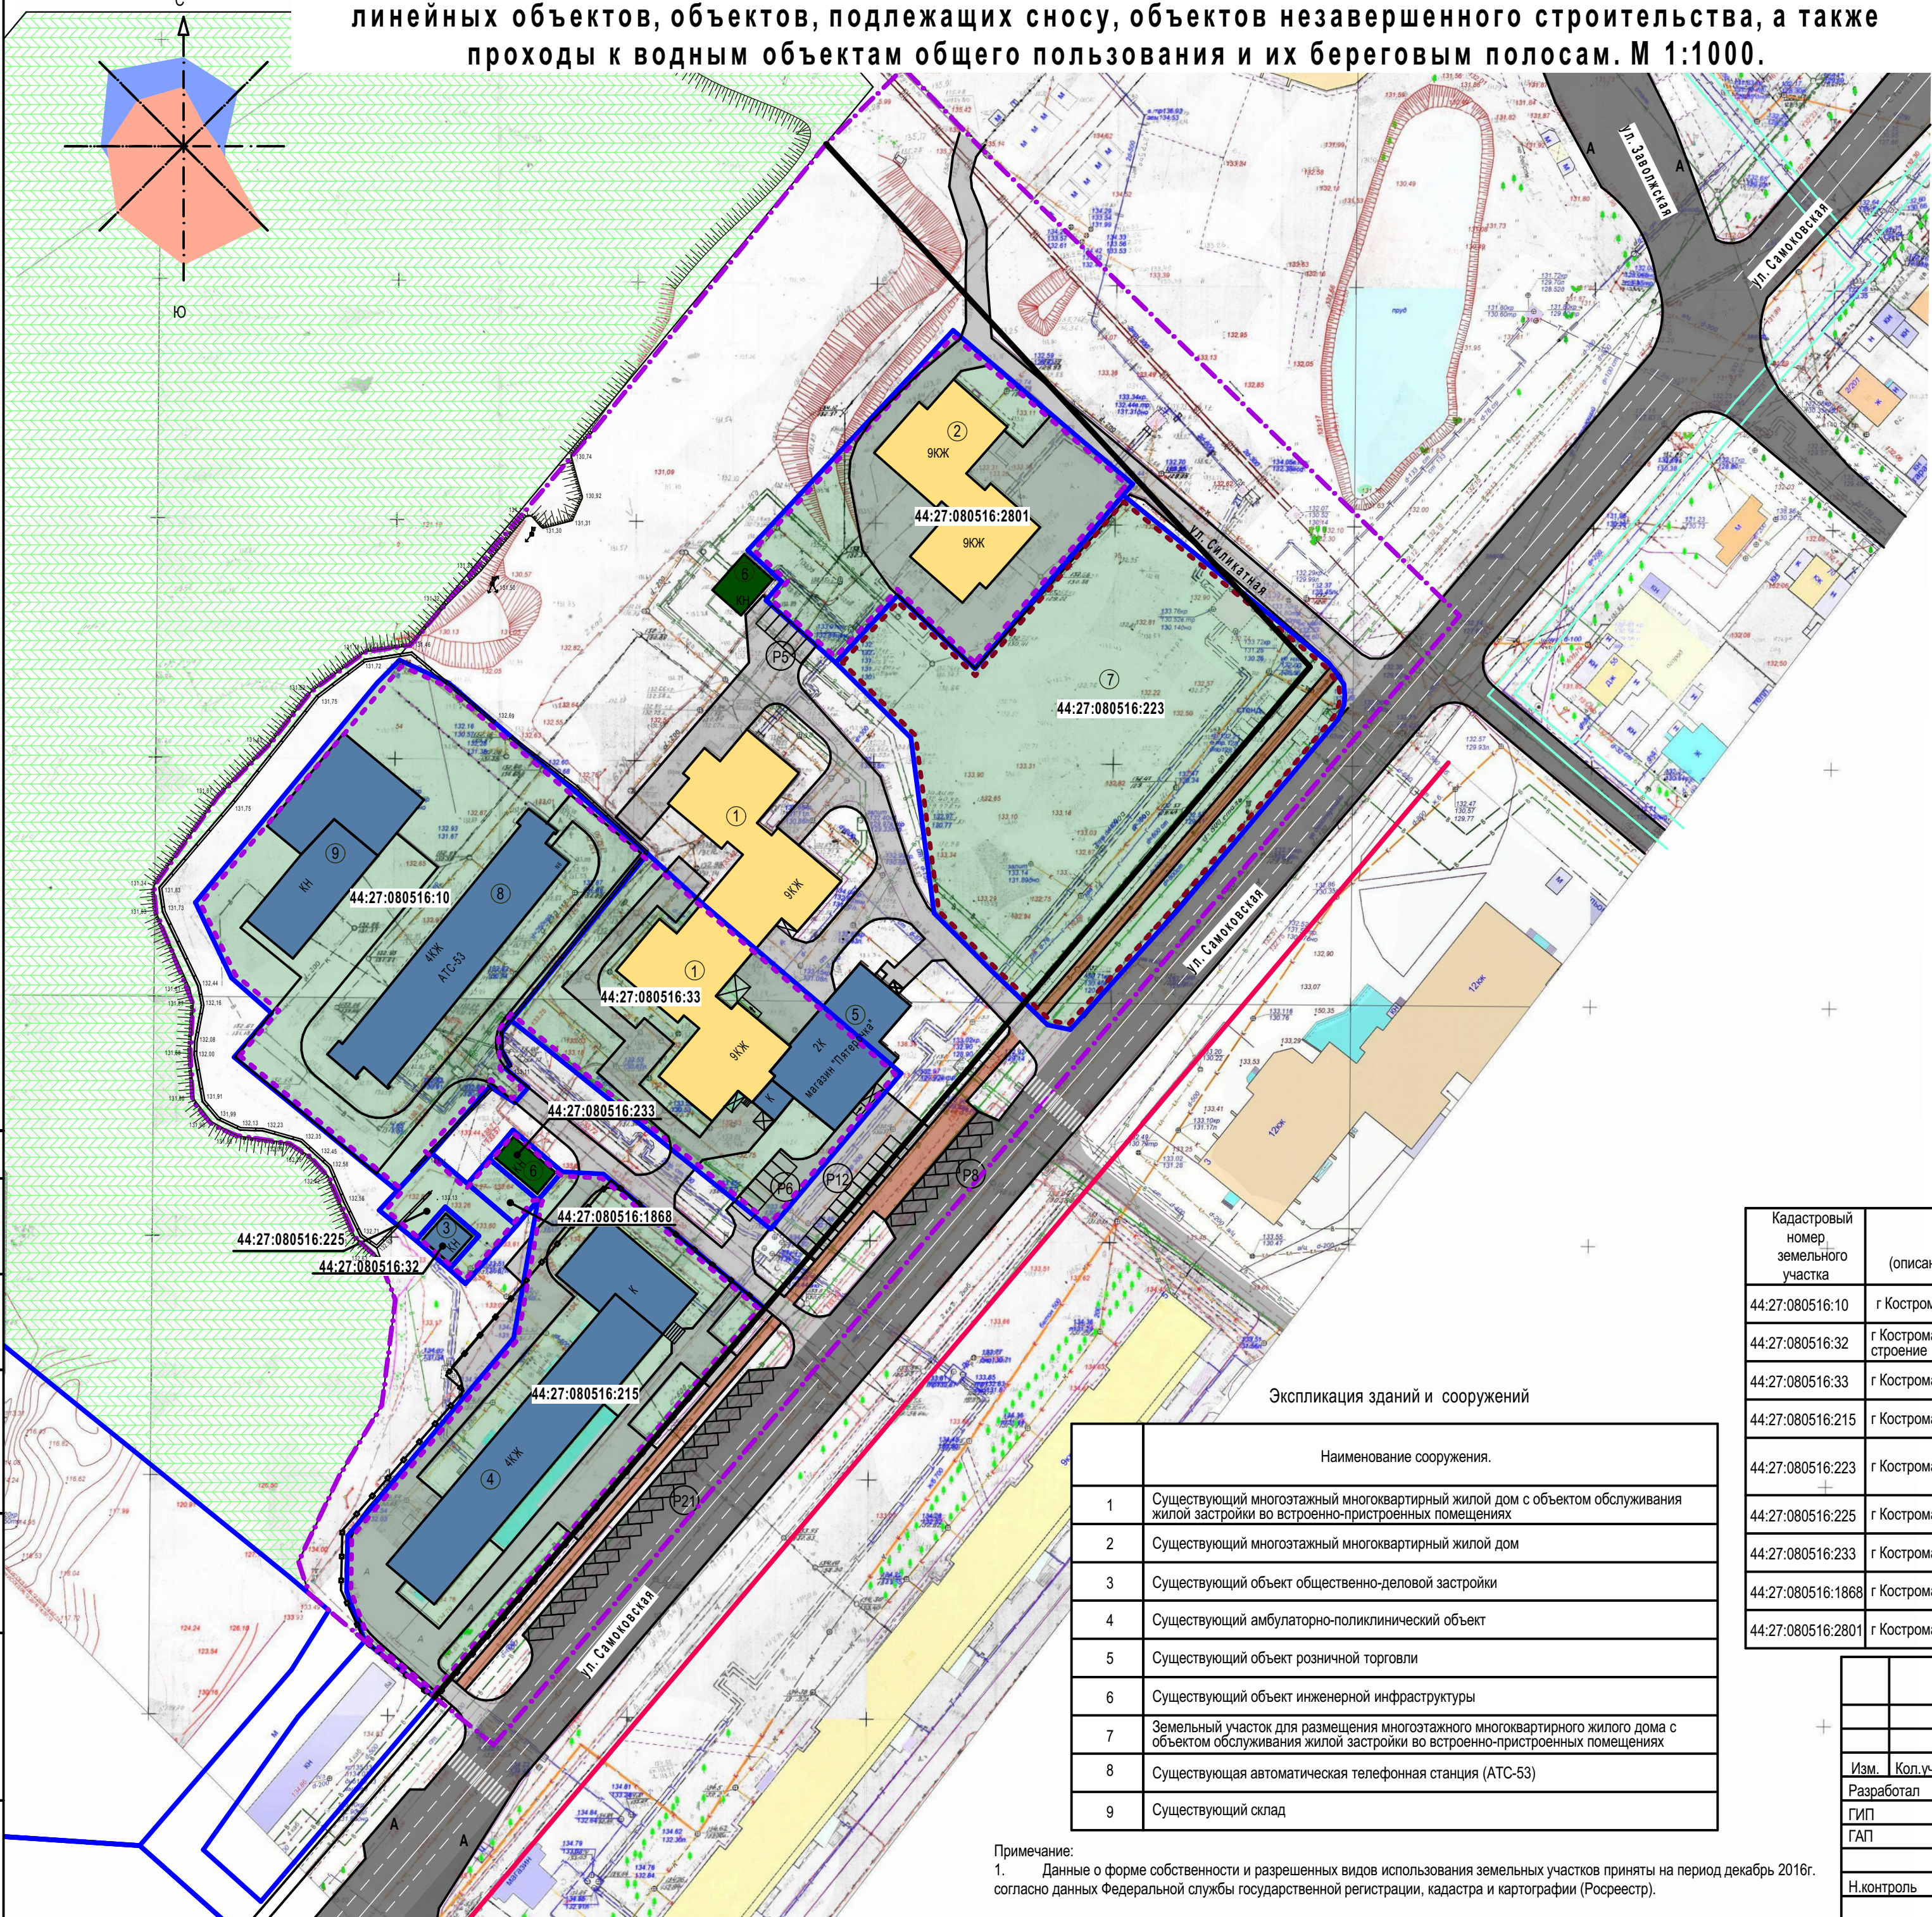

УСЛОВНЫЕ ОБОЗНАЧЕНИЯ	
Условные обозначения	
	Граница разработки проекта планировки территории
	Граница существующего земельного участка на кадастровом плане территории
	Существующий водопровод
	Ограждение
	Существующая ЛЭП низкого напряжения
	Существующий газопровод
	Существующая сеть канализации
	Существующая сетьливневой канализации
	Существующая теплосеть
2ЮК	Этажность, характеристика здания
А	Остановка общественного транспорта
	Действующие красные линии
	Проектируемые красные линии
	Существующая сеть напорной канализации
	Существующий объект капитального строительства
	Зона размещения контейнеров для крупногабаритного мусора
	Существующие жилые дома
	Существующие нежилые здания, строения
	Существующие объекты инженерной инфраструктуры
	Озелененная территория специального назначения «Карьер по ул. Самоковской, в районе дома N 10»
	Граница застроенных земельных участков
	Граница не застроенных земельных участков
	Ограждение территории
44:27:040103:58	Кадастровый номер земельного участка
	Магистральная улица районного значения с асфальтобетонным покрытием
	Дороги, проезды и площадки с асфальтобетонным покрытием
	Тротуары с асфальтобетонным покрытием
	Существующий земельный участок на кадастровом плане территории
	Площадки для временной (гостевой) стояки (парковки) автомобилей, количество машино-мест

Экспликация земельных участков

Кадастровый номер земельного участка	Адрес (описание местоположения)	А Вид разрешенного использования (по КТПТ)	Форма собственности	Ф Площадь, кв.м
44:27:080516:10	г Кострома, ул Самоковская, д 6	эксплуатация зданий и сооружений. АТС-53	Частная собственность	5682 +/-26
44:27:080516:32	г Кострома, ул Самоковская, д 8, строение 1	для размещения объектов общественно-деловой застройки	Частная собственность	86
44:27:080516:33	г Кострома, ул Самоковская, д 4	для реконструкции незавершенного строительства здания общежития под жилой дом	Собственность публично-правовых образований	3041
44:27:080516:215	г Кострома, ул Самоковская, д 8	для эксплуатации здания поликлиники	Собственность публично-правовых образований	4094 +/-22
44:27:080516:223	г Кострома, ул Самоковская, д 2а	для строительства многоквартирного жилого дома со встроенно-пристроенными помещениями общественного назначения	Собственность публично-правовых образований	6156
44:27:080516:225	г Кострома, ул Самоковская, д 8	для реконструкции здания с возведением пристройки для размещения салона природного камня	Собственность публично-правовых образований	291
44:27:080516:233	г Кострома, ул Самоковская, д 8	для эксплуатации трансформаторных пунктов	Собственность публично-правовых образований	106 +/-3
44:27:080516:1868	г Кострома, ул Самоковская, д 8а	для строительства трансформаторного пункта	-	93 +/-7
44:27:080516:2801	г Кострома, ул Самоковская, д 2	дома многоквартирной жилой застройки	-	3018 +/-19.23

Наименование сооружения.	
1	Существующий многоквартирный многоквартирный жилой дом с объектом обслуживания жилой застройки во встроенно-пристроенных помещениях
2	Существующий многоквартирный многоквартирный жилой дом
3	Существующий объект общественно-деловой застройки
4	Существующий амбулаторно-поликлинический объект
5	Существующий объект розничной торговли
6	Существующий объект инженерной инфраструктуры
7	Земельный участок для размещения многоквартирного многоквартирного жилого дома с объектом обслуживания жилой застройки во встроенно-пристроенных помещениях
8	Существующая автоматическая телефонная станция (АТС-53)
9	Существующий склад

Примечание:
1. Данные о форме собственности и разрешенных видов использования земельных участков приняты на период декабрь 2016г. согласно данных Федеральной службы государственной регистрации, кадастра и картографии (Росреестр).

						065-16-ПЗУ
						Проект планировки территории по улице Самоковской, в районе домов 2, 4, 4а, 6, 8
Изм.	Кол.уч	Лист	№ док	Подпись	Дата	
Разработал	Смирнова					
ГИП	Иванов					
ГАП	Пехтерева					
Н.контроль	Потемкина					
Материалы по обоснованию						Стадия
						Лист
						Листов
						ПП
						2
Схема, отображающая местоположение существующих объектов капитального строительства, в том числе линейных объектов, объектов, подлежащих сносу, объектов незавершенного строительства, а также проходы к водным объектам общего пользования и их береговым полосам. М 1:1000						ООО "ПЕРСПЕКТИВА" г. Кострома Свидетельство СРО № П-021-28082009