Обозначение характерных точек красных линий	Координаты, м	
	X	Y
1	2	3
1	291078,69	1213560,64
2	291111,22	1213660,84
3	291161,39	1213830,07
4	290805,76	1213832,66
5	290794,29	1213572,4
6	290992,84	1213559,96
7	291028,56	1213572,01
8	291057,12	1213565,64

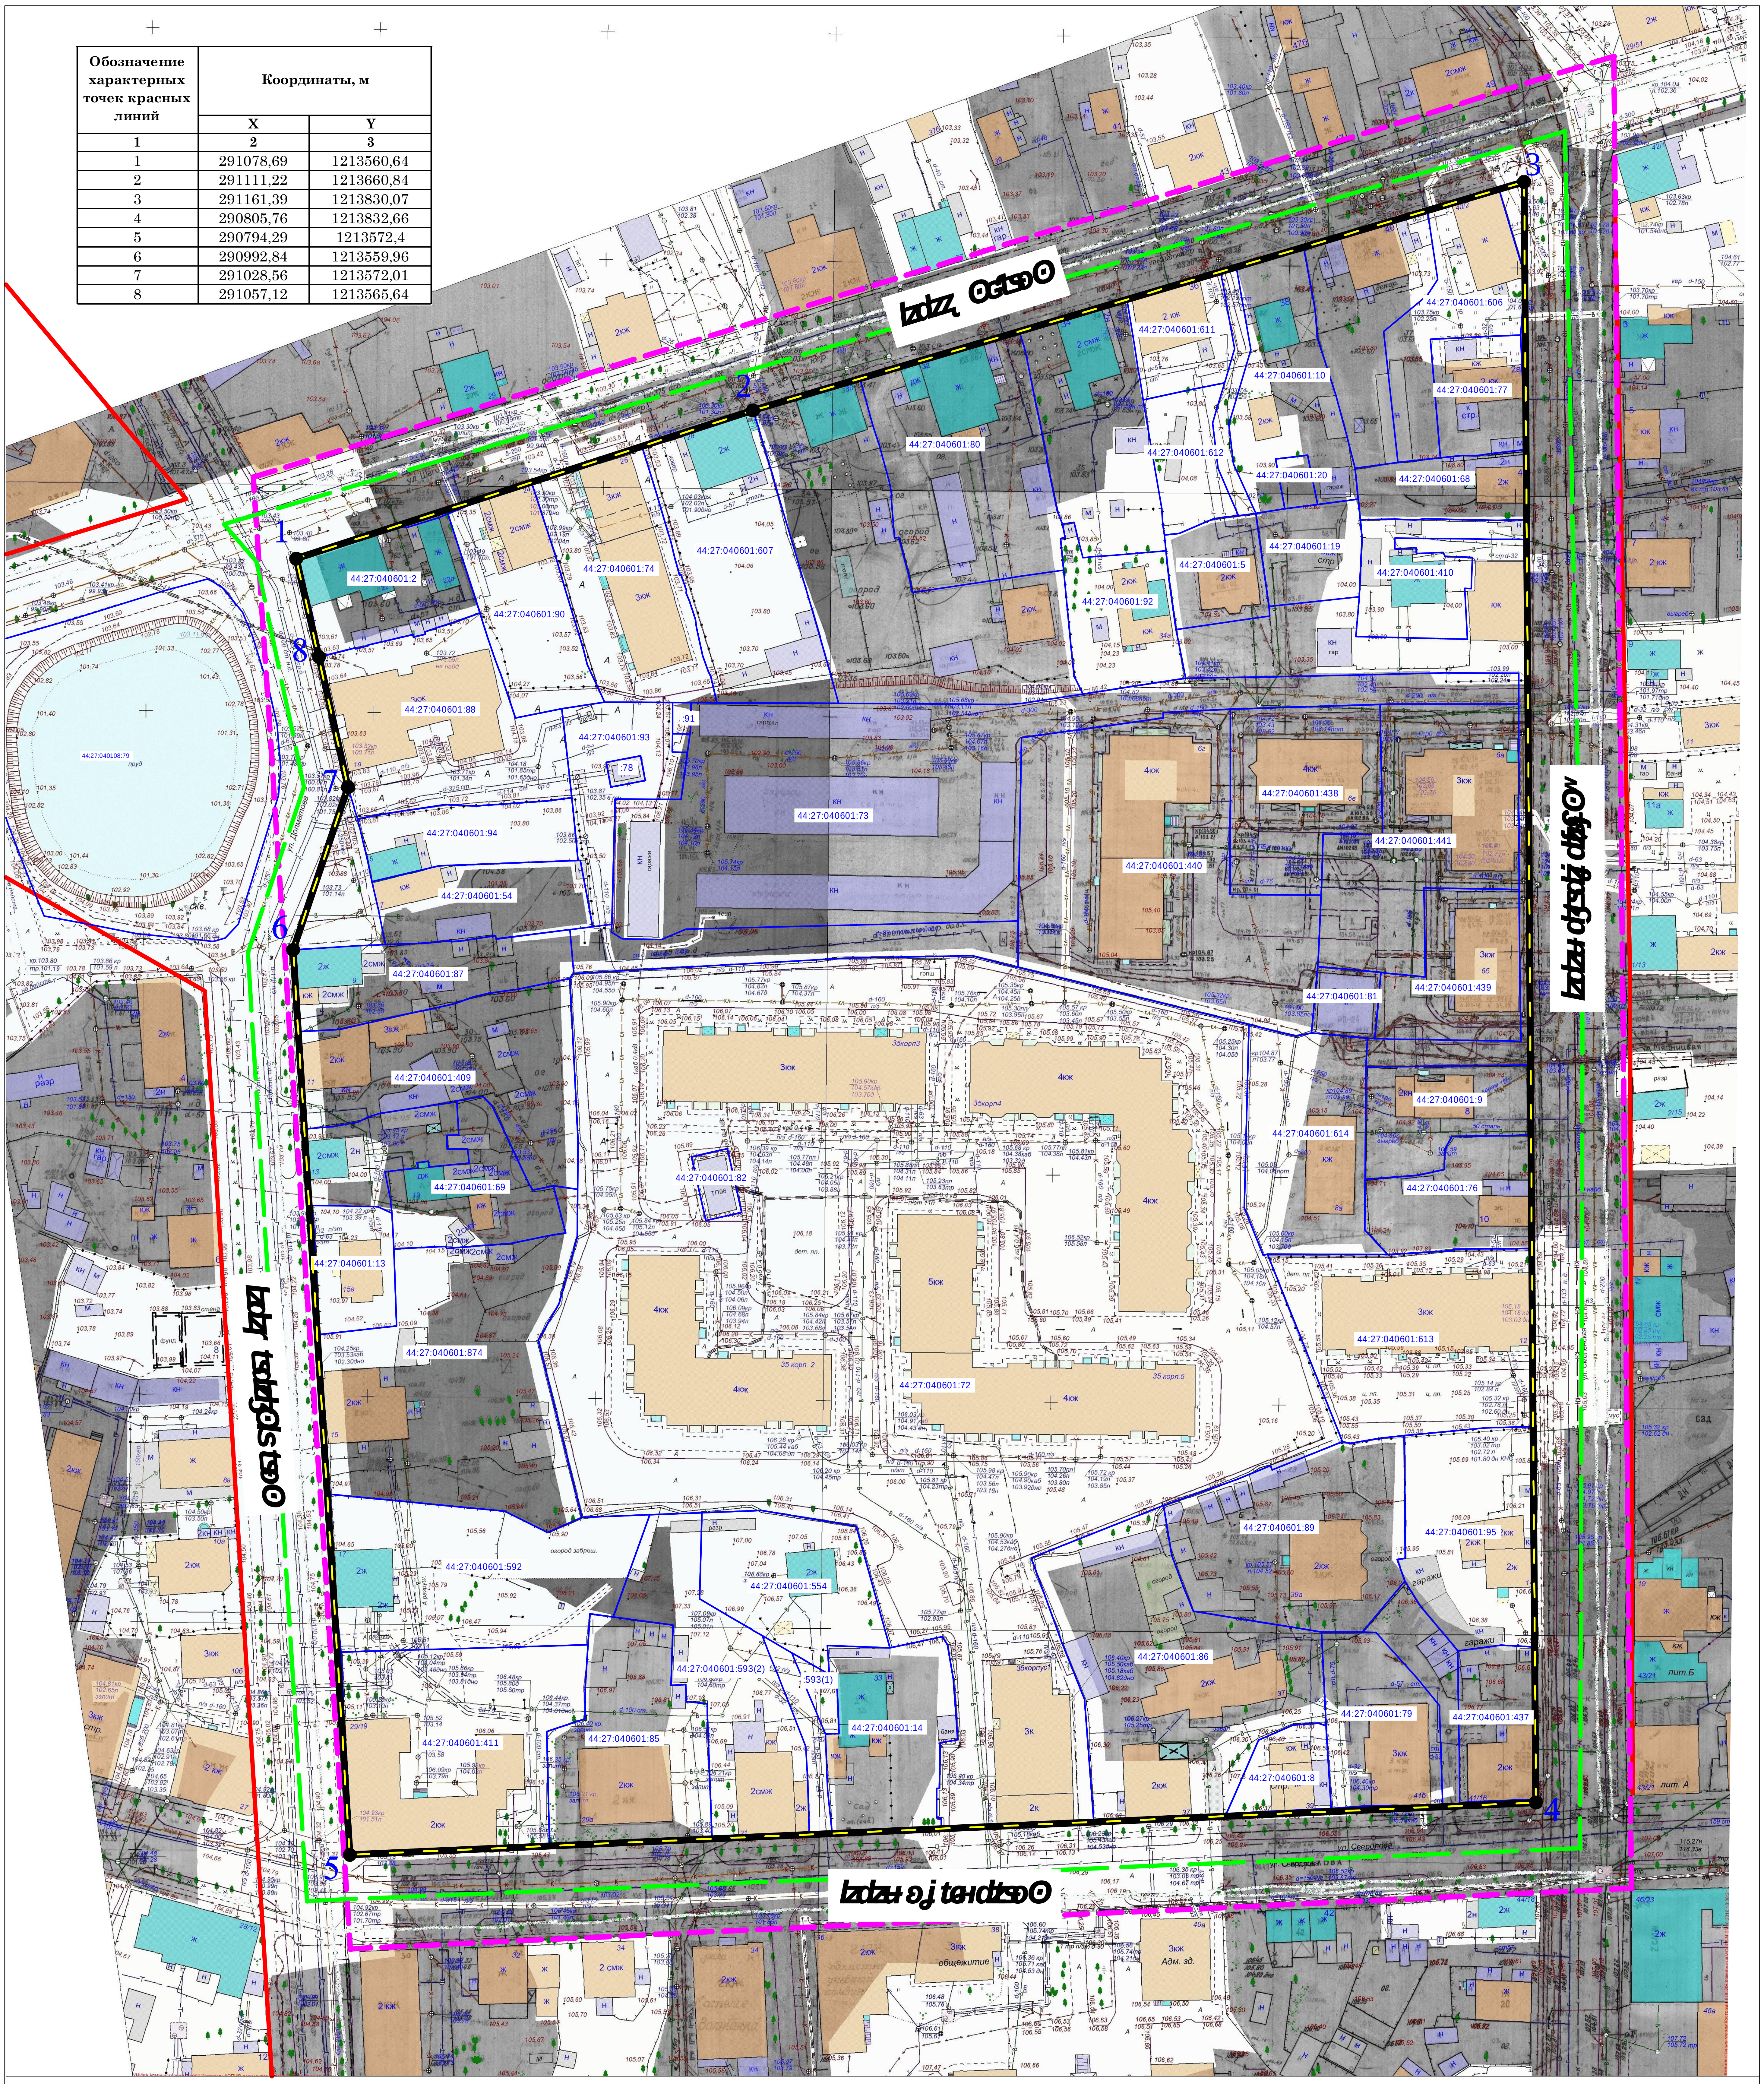

44:27:040601:1

Нач.отд. кадастровых работ	Миличенко Е.Н.		

1:1000

МКУ ЦЕНТР ГРАДОСТРОИТЕЛЬСТВА