


ПРОЕКТ ПЛАНИРОВКИ ТЕРРИТОРИИ, ОГРАНИЧЕННОЙ ПРОЕЗДАМИ НЕЙСКИМ, ШАРЫНСКИМ, АПРАКСИНСКИМ, ГРАНИЦЕЙ УЧАСТКА С КАДАСТРОВЫМ НОМЕРОМ 44:27:030101:586

План архитектурно - планировочной организации территории (основной чертеж) М 1:1 000

Условные обозначения:

- Красные линии
- Граница проектных работ
- Покрытие из тротуарной плитки
- Асфальтовое покрытие
- Санитарно-защитная зона
- Зона подтопления 1% паводком
- Существующие сети водопровода и канализации
 - К существующая самотечная бытовая канализация
 - В существующий хоз. питьевой противопожарный водопровод
- Проектируемые сети водопровода и канализации
 - В1 проектируемый хоз. питьевой противопожарный водопровод
 - К1 проектируемая самотечная бытовая канализация
 - К1П проектируемая напорная бытовая канализация
 - К2 проектируемая ливневая канализация
- Существующие тепловые сети
 - Т Тепловые сети
- Проектируемые тепловые сети
 - Т Тепловые сети
- Существующие сети электричества
 - ЛЭП 35 кВ
 - ЛЭП 0,4 кВ
- Проектируемые сети электричества
 - Воздушная линия электропередач 0,4кВ
 - Воздушная линия электропередач 10кВ
 - Комплектная трансформаторная подстанция 10/0,4кВ
 - Кабельная линия электропередач 0,4кВ в земле
 - Светильник наружного освещения на опоре

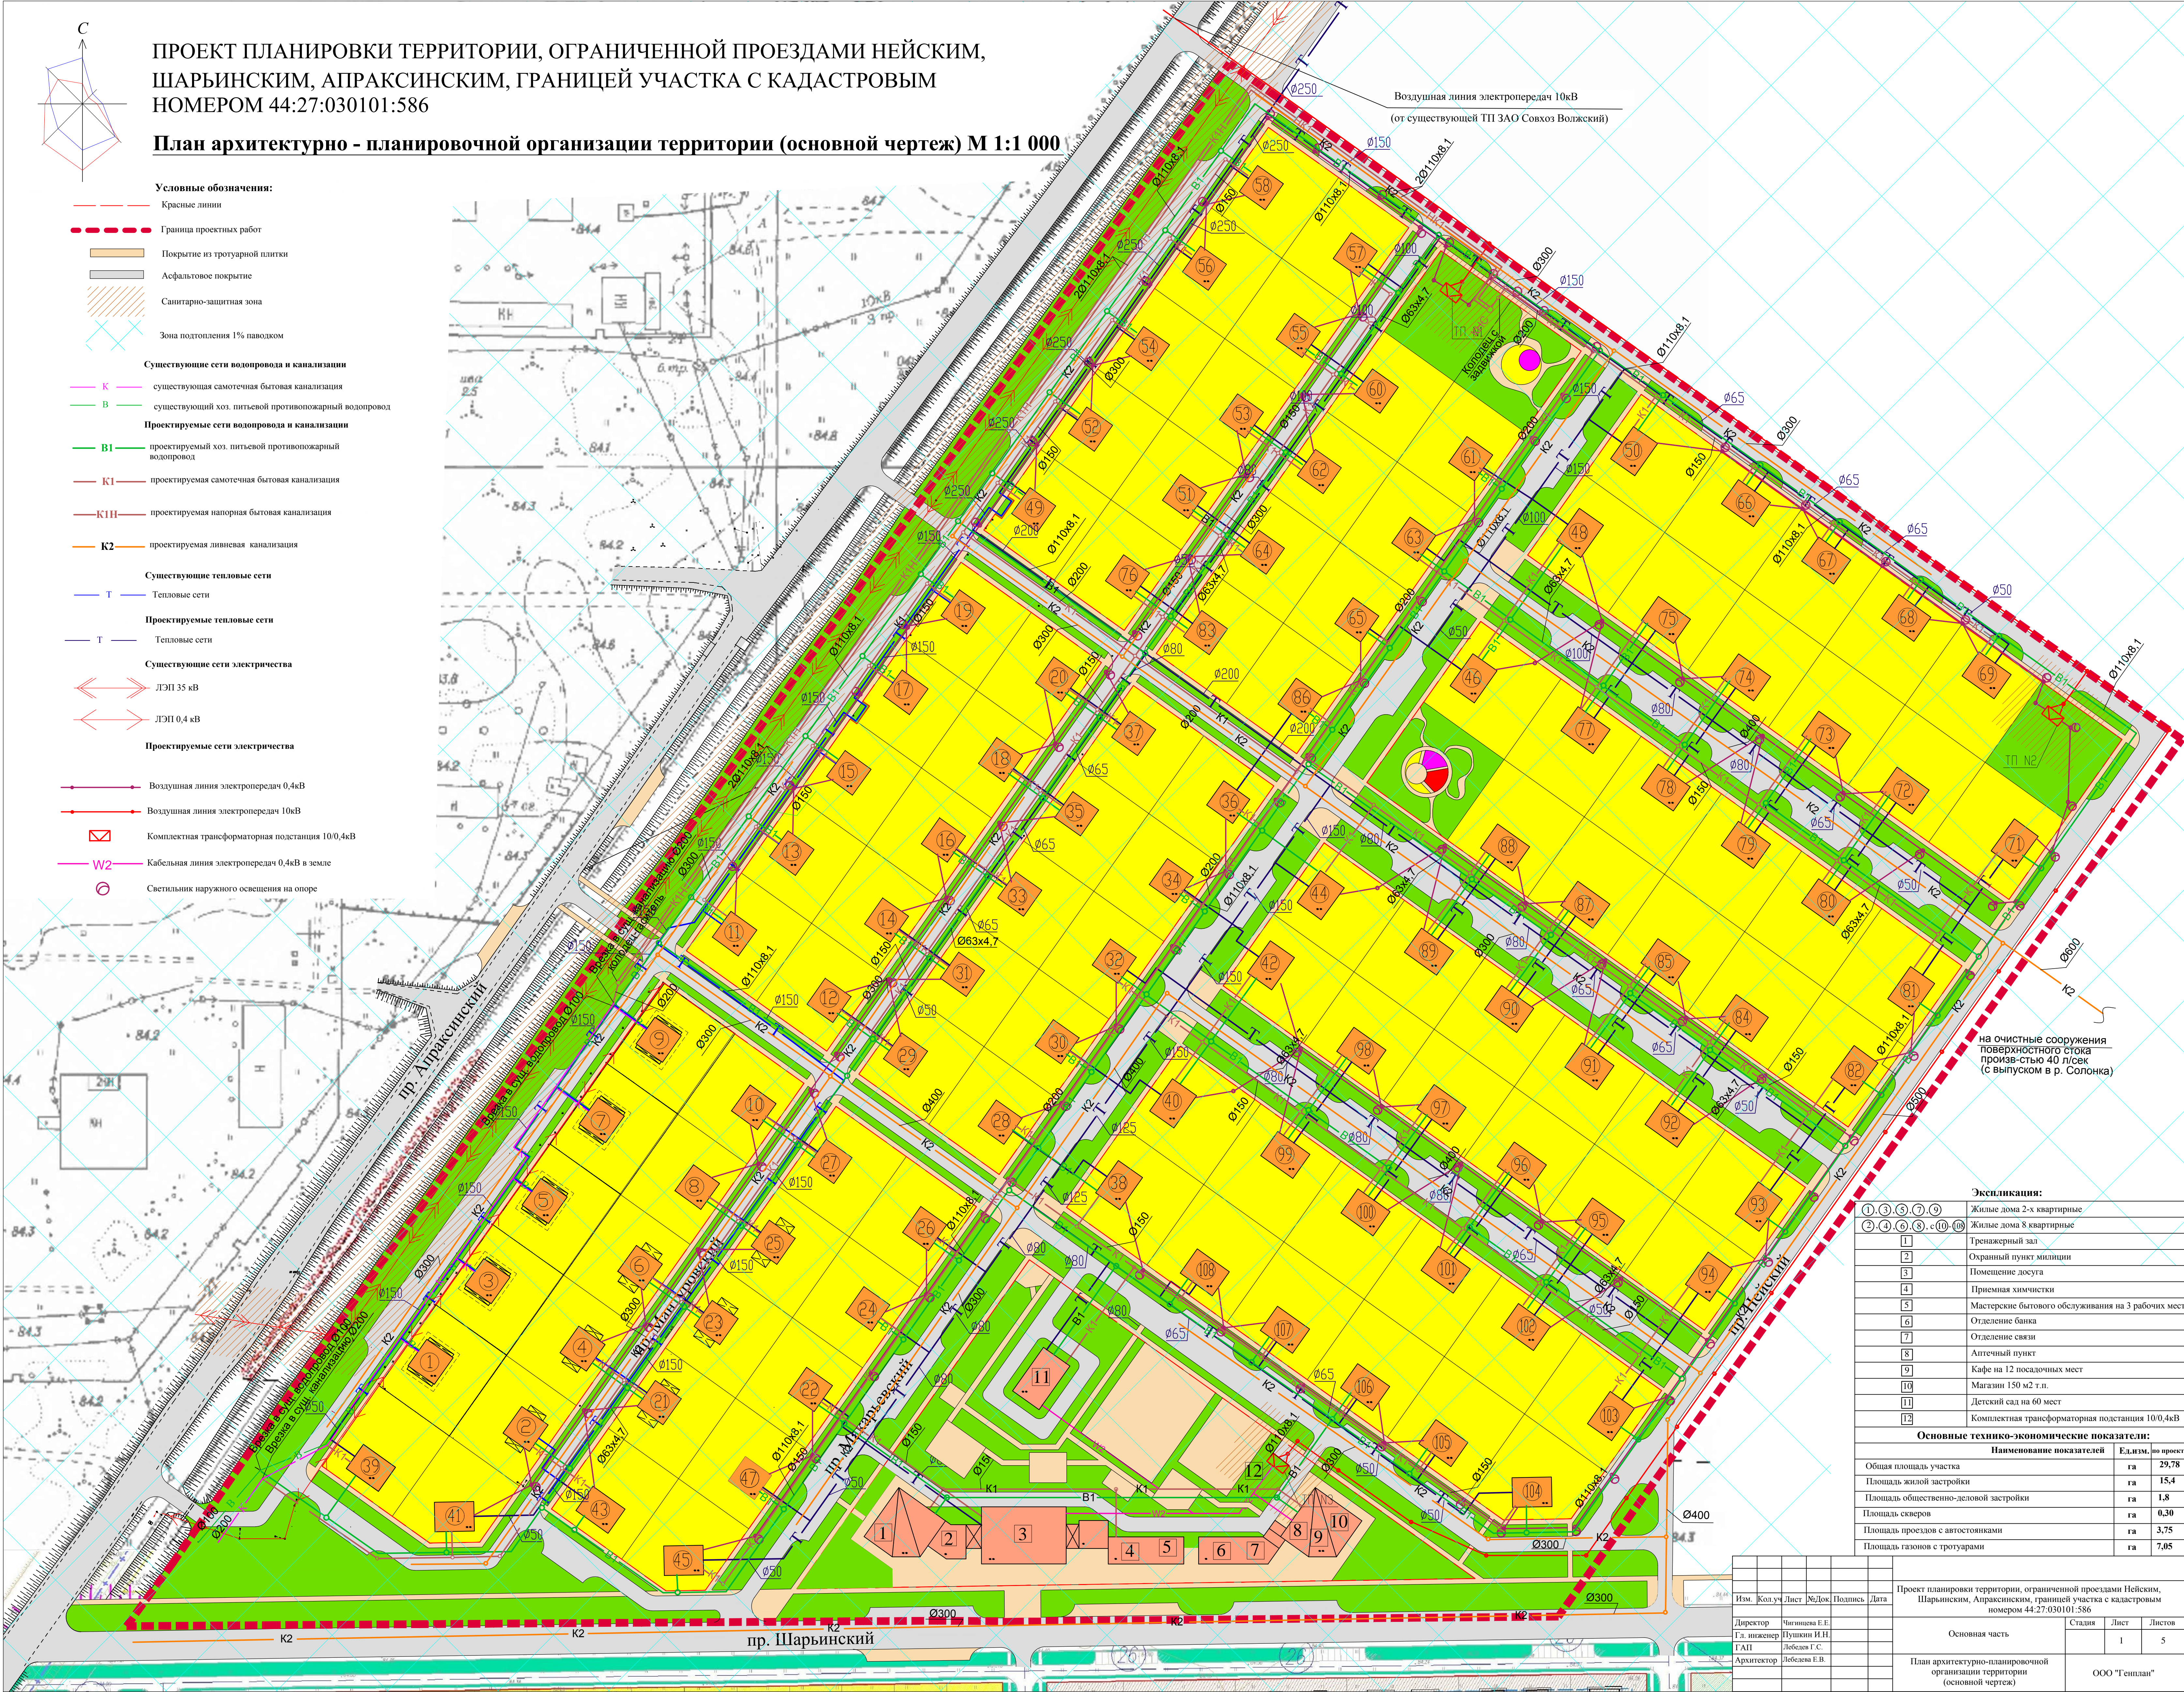

на очистные сооружения
поверхностного стока
произв-ство 40 т/сут
(с выпуском в р. Солонка)

Экспликация:	
1 3 5 7 9	Жилые дома 2-х квартирные
2 4 6 8 10 100	Жилые дома 8-квартирные
1	Тренажерный зал
2	Охраняемый пункт милиции
3	Помещение досуга
4	Приемная химчистки
5	Мастерские бытового обслуживания на 3 рабочих мест
6	Отделение банка
7	Отделение связи
8	Аптечный пункт
9	Кафе на 12 посадочных мест
10	Магазин 150 м2 т.п.
11	Детский сад на 60 мест
12	Комплектная трансформаторная подстанция 10/0,4кВ
Основные технико-экономические показатели:	
Наименование показателей	
Ед.изм.	по проекту
Общая площадь участка	га 29,78
Площадь жилой застройки	га 15,4
Площадь общественно-деловой застройки	га 1,8
Площадь скверов	га 0,30
Площадь проездов с автостоянками	га 3,75
Площадь газонов с тротуарами	га 7,05

Изм.	Кол.уч.	Лист	№ док.	Подпись	Дата	Проект планировки территории, ограниченной проездами Нейским, Шарынским, Апраксинским, границей участка с кадастровым номером 44:27:030101:586
Директор	Числова Е.Е.					Основная часть
Гл. инженер	Пушкин И.Н.					Стадия
ГАП	Лебедев Г.С.					Лист
Архитектор	Лебедева Е.В.					Листов
План архитектурно-планировочной организации территории (основной чертеж)						1
ООО "Теплан"						5