С

ПРОЕКТ ПЛАНИРОВКИ ТЕРРИТОРИИ, ОГРАНИЧЕННОЙ ПРОЕЗДАМИ НЕЙСКИМ, ШАРЬИНСКИМ, АПРАКСИНСКИМ, ГРАНИЦЕЙ УЧАСТКА С КАДАСТРОВЫМ НОМЕРОМ 44:27:030101:586

Разбивочный чертеж красных линий М 1:1 000

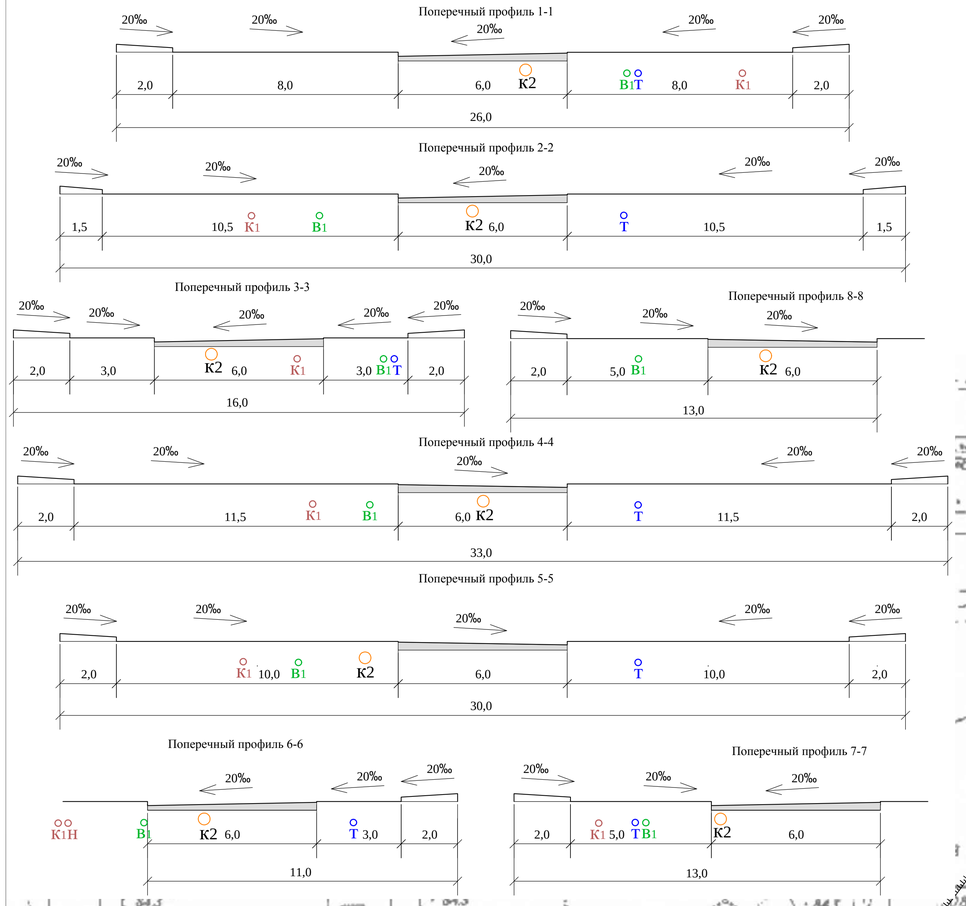

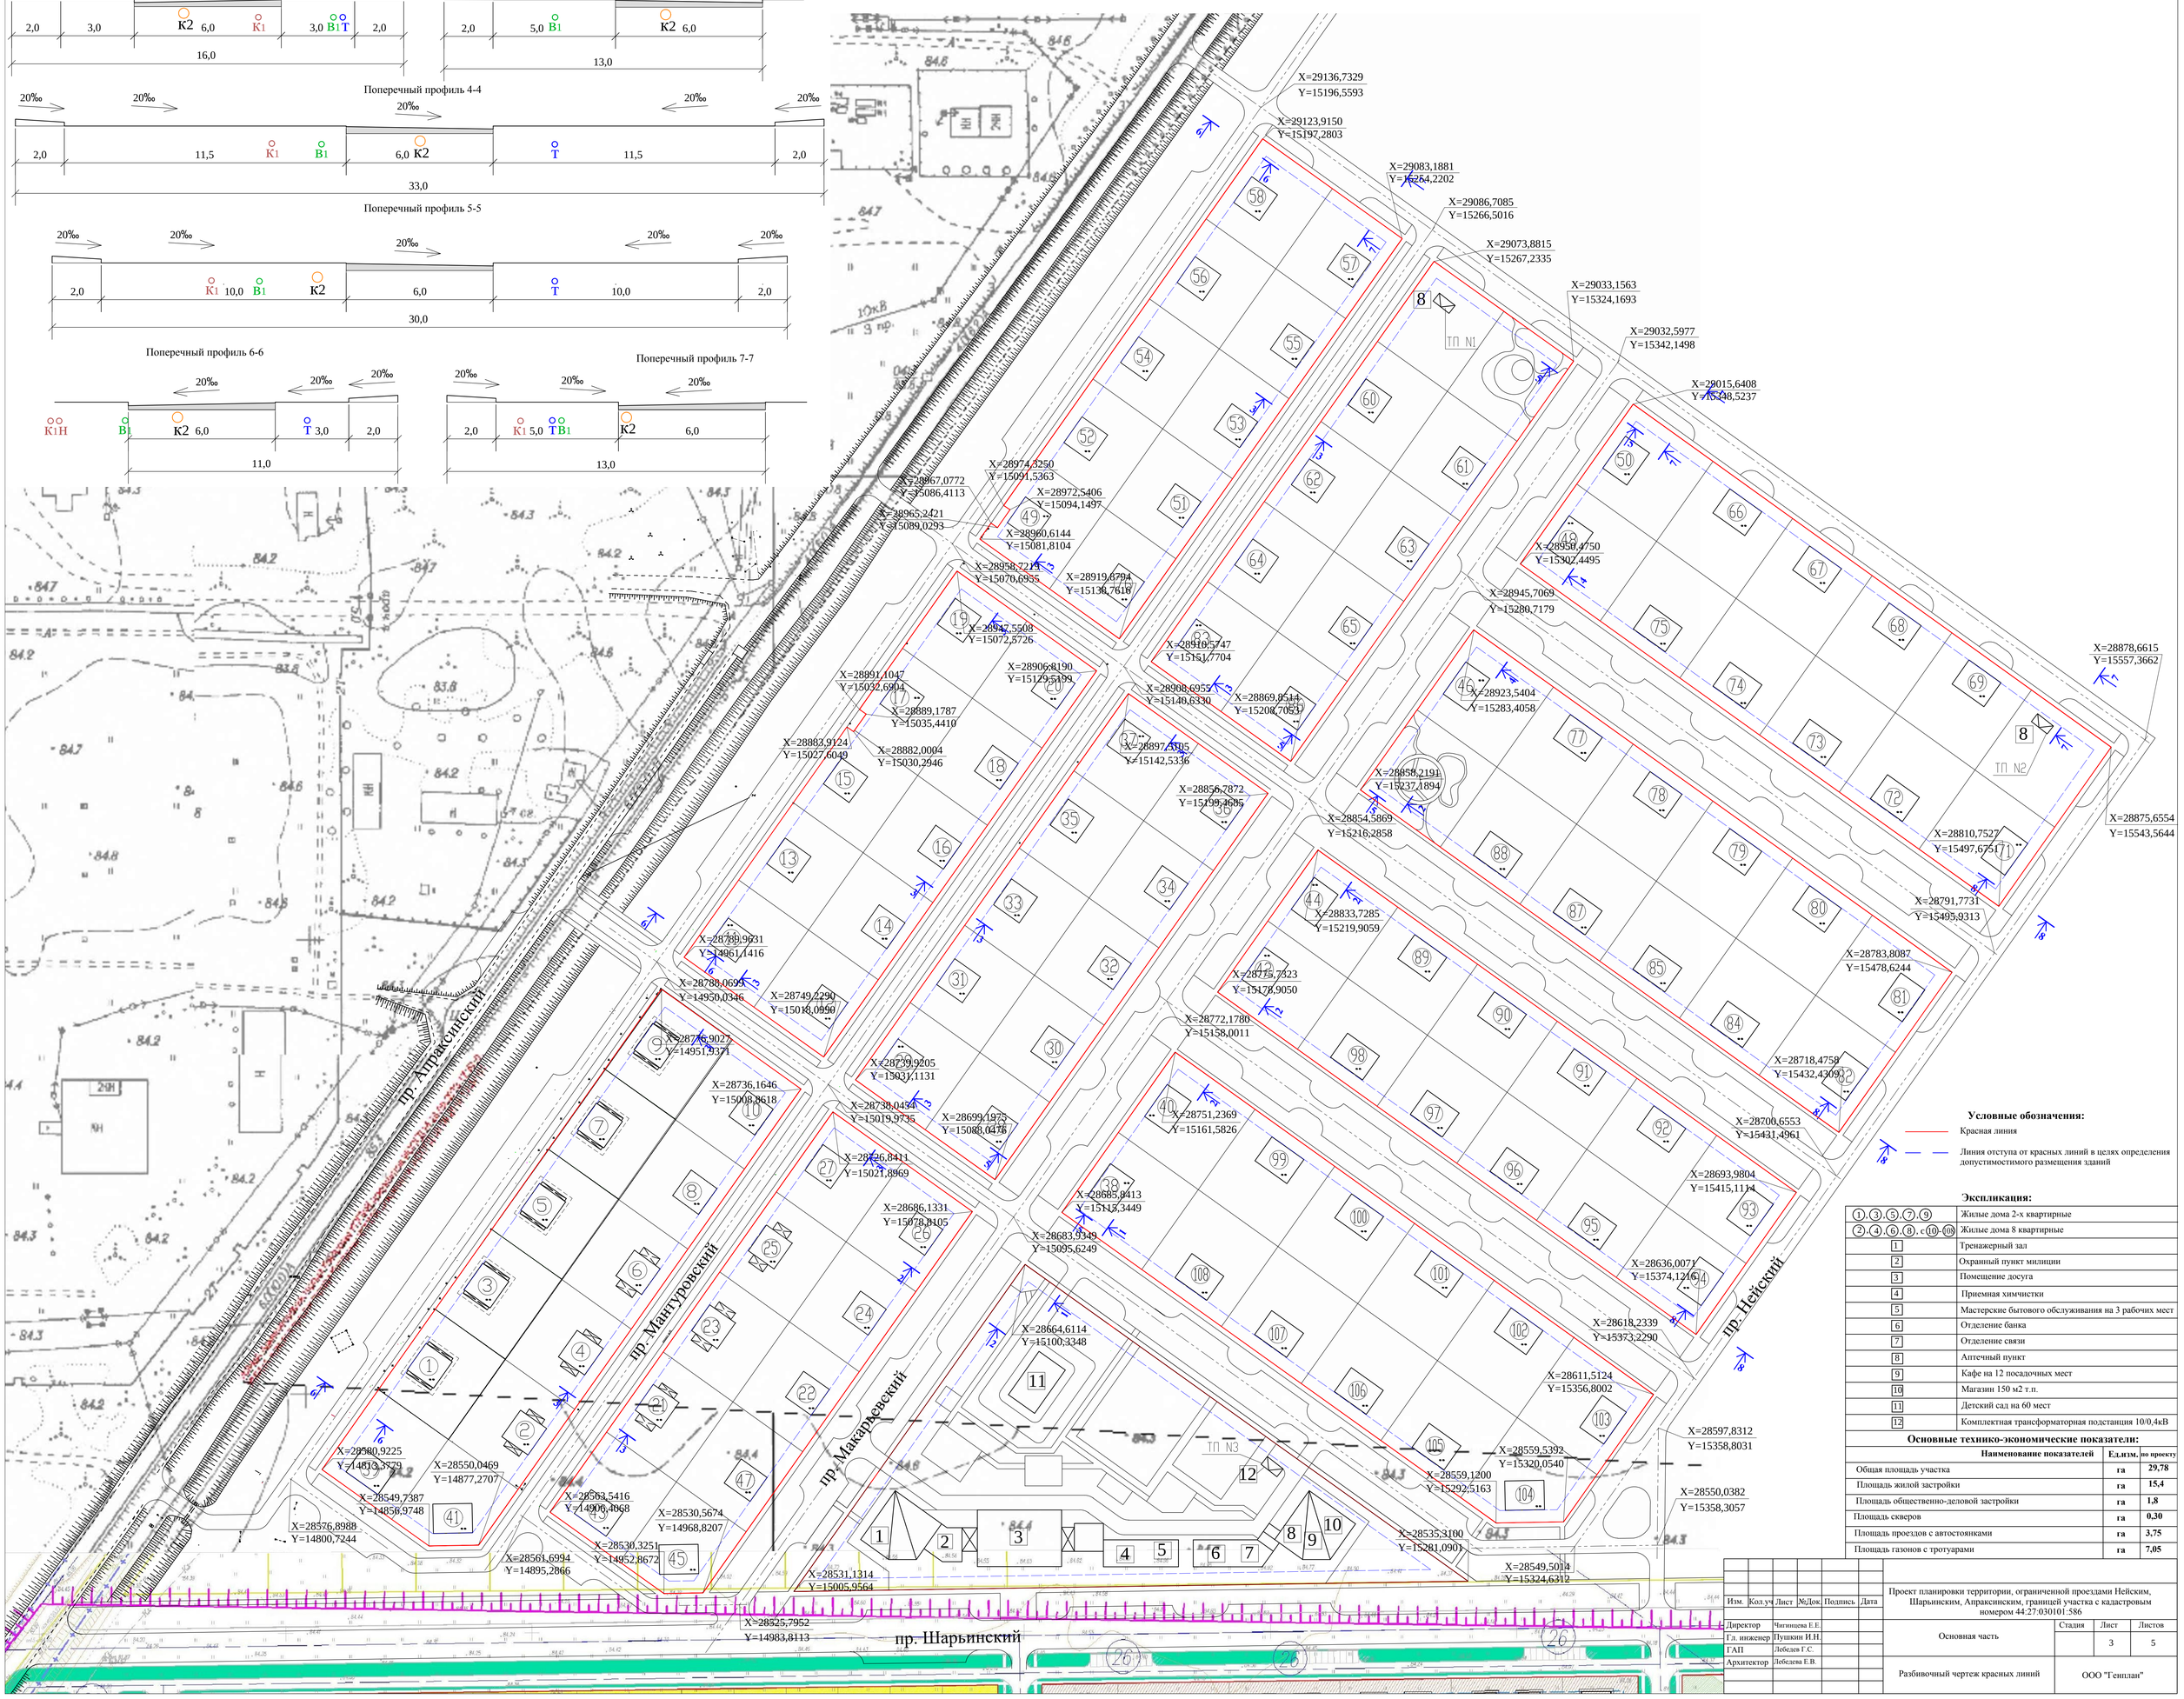
пр. Апраксинский
пр. Мантуровский
пр. Макаревский
пр. Нейский
пр. Шарьинский
ТП N1
ТП N2
ТП N3
X=29136,7329 Y=15196,5593
X=29123,9150 Y=15197,2803
X=29083,1881 Y=15264,2202
X=29086,7085 Y=15266,5016
X=29073,8815 Y=15267,2335
X=29033,1563 Y=15324,1693
X=29032,5977 Y=15342,1498
X=29015,6408 Y=15348,5237
X=28878,6615 Y=15557,3662
X=28875,6554 Y=15543,5644
X=28810,7527 Y=15497,6751
X=28791,7731 Y=15495,9313
X=28783,8087 Y=15478,6244
X=28718,4758 Y=15432,4309
X=28700,6553 Y=15431,4961
X=28693,9804 Y=15415,1114
X=28636,0071 Y=15374,1216
X=28618,2339 Y=15373,2290
X=28611,5124 Y=15356,8002
X=28597,8312 Y=15358,8031
X=28550,0382 Y=15358,3057
X=28549,5014 Y=15324,6312
X=28535,3100 Y=15281,0901
X=28559,1200 Y=15292,5163
X=28559,5392 Y=15320,0540
X=28945,7069 Y=15280,7179
X=28950,4750 Y=15302,4495
X=28923,5404 Y=15283,4058
X=28858,2191 Y=15237,1894
X=28854,5869 Y=15216,2858
X=28833,7285 Y=15219,9059
X=28775,7323 Y=15178,9050
X=28772,1780 Y=15158,0011
X=28751,2369 Y=15161,5826
X=28685,9413 Y=15115,3449
X=28683,9349 Y=15095,6249
X=28664,6114 Y=15100,3348
X=28974,3250 Y=15091,5363
X=28972,5406 Y=15094,1497
X=28967,0772 Y=15086,4113
X=28965,2421 Y=15089,0293
X=28960,6144 Y=15081,8104
X=28958,7219 Y=15070,6955
X=28919,6794 Y=15138,7618
X=28947,5508 Y=15072,5726
X=28916,5747 Y=15151,7704
X=28906,8190 Y=15129,5109
X=28908,6955 Y=15140,6330
X=28869,8514 Y=15208,7053
X=28891,1047 Y=15032,6904
X=28889,1787 Y=15035,4410
X=28883,9124 Y=15027,6049
X=28882,0004 Y=15030,2946
X=28897,3305 Y=15142,5336
X=28856,7872 Y=15199,4686
X=28789,9631 Y=14961,1416
X=28788,0693 Y=14950,0346
X=28749,2290 Y=15018,0990
X=28776,9027 Y=14951,9371
X=28739,9205 Y=15031,1131
X=28736,1646 Y=15008,8618
X=28738,0434 Y=15019,9735
X=28699,1975 Y=15088,0476
X=28726,8411 Y=15021,8969
X=28686,1331 Y=15078,8105
X=28580,9225 Y=14813,3779
X=28550,0469 Y=14877,2707
X=28549,7387 Y=14856,9748
X=28576,8988 Y=14800,7244
X=28563,5416 Y=14906,4868
X=28530,5674 Y=14968,8207
X=28530,3251 Y=14952,8672
X=28561,6994 Y=14895,2866
X=28531,1314 Y=15005,9564
X=28525,7952 Y=14983,8113
X=28664,6114 Y=15100,3348
X=28683,9349 Y=15095,6249
X=28685,9413 Y=15115,3449
X=28636,0071 Y=15374,1216
X=28618,2339 Y=15373,2290
X=28611,5124 Y=15356,8002
X=28597,8312 Y=15358,8031
X=28550,0382 Y=15358,3057
X=28549,5014 Y=15324,6312
X=28535,3100 Y=15281,0901
X=28559,1200 Y=15292,5163
X=28559,5392 Y=15320,0540
X=28945,7069 Y=15280,7179
X=28950,4750 Y=15302,4495
X=28923,5404 Y=15283,4058
X=28858,2191 Y=15237,1894
X=28854,5869 Y=15216,2858
X=28833,7285 Y=15219,9059
X=28775,7323 Y=15178,9050
X=28772,1780 Y=15158,0011
X=28751,2369 Y=15161,5826
X=28878,6615 Y=15557,3662
X=28875,6554 Y=15543,5644
X=28810,7527 Y=15497,6751
X=28791,7731 Y=15495,9313
X=28783,8087 Y=15478,6244
X=28718,4758 Y=15432,4309
X=28700,6553 Y=15431,4961
X=28693,9804 Y=15415,1114