


ЭКСПЛИКАЦИЯ ЗДАНИЙ И СООРУЖЕНИЙ		
N по плану	НАИМЕНОВАНИЕ ОБЪЕКТА	Код вида разрешенного использования
1-4	Малозэтажный многоквартирный жилой дом, высотой до 4-х этажей	2.1.1
5-6	Малозэтажный многоквартирный жилой дом, высотой до 3-х этажей	2.1.1
7-8	Малозэтажный многоквартирный жилой дом, высотой до 3-х этажей	2.1.1
9-10	Малозэтажный многоквартирный жилой дом, высотой до 3-х этажей	2.1.1
11	Малозэтажный многоквартирный жилой дом, с объектом обслуживания жилой застройки во встроенно-пристроенных помещениях	2.1.1
12	Малозэтажный многоквартирный жилой дом, с объектом обслуживания жилой застройки во встроенно-пристроенных помещениях	2.1.1
13	Объект детского дошкольного образования с объектом начального образования на 180 мест	3.5.1
14	Объект административного назначения	2.7
15	Спортивные площадки	12.0
16	Канализационная насосная станция	3.1
17	ГРПШ	3.1
18	Трансформаторная подстанция	3.1
19	Газовая котельная	3.1
20	Локальные очистные сооружения	3.1

УСЛОВНЫЕ ОБОЗНАЧЕНИЯ	
Условные обозначения	НАИМЕНОВАНИЕ
	Граница элемента планировочной структуры
	Граница городского округа город Кострома
	Граница участка
	Вновь образуемые красные линии
	Ограждение территории
ЗКЖ	Этажность, характеристика здания
А	Остановка общественного транспорта
	Проектируемое укрепление береговой линии водного объекта
	Водоем
	Проектируемые площадки для временной стоянки автотранспорта, количество машиномест
	Проектируемая площадка для временной стоянки общественного транспорта
	Движение легкового и грузового автотранспорта до 3,5т
	Движение общественного транспорта
	Движение пешеходов
	Существующая дорога местного значения с асфальтобетонным покрытием
	Тротуары, площадки с а/бетонным покрытием
	Проектируемые проезды, площадки и парковки с асфальтобетонным покрытием
	Проектируемые проезды и площадки с эко-покрытием
УТП	Магистральная улица районного значения
ПР	Проезды основные
	Велосипедная дорожка

ПРОЕКТИРУЕМЫЕ ДОРОГИ С А/БЕТОННЫМ ПОКРЫТИЕМ ТИП I	
Плодородный слой	
Местный уплотненный грунт	
Бортовой камень ГОСТ 6665-91	
Бетон В 15 ГОСТ 8424-72	
М/зернистый плотный а/бетон тип Б марки III по ГОСТ 9128-97 h=4см	
Кр./зернистый а/бетон по ГОСТ 9128-97 h=5 см	
Щебень по ГОСТ 8267-93 h=30 см	
Песок по ГОСТ 8736-93 h=50 см	

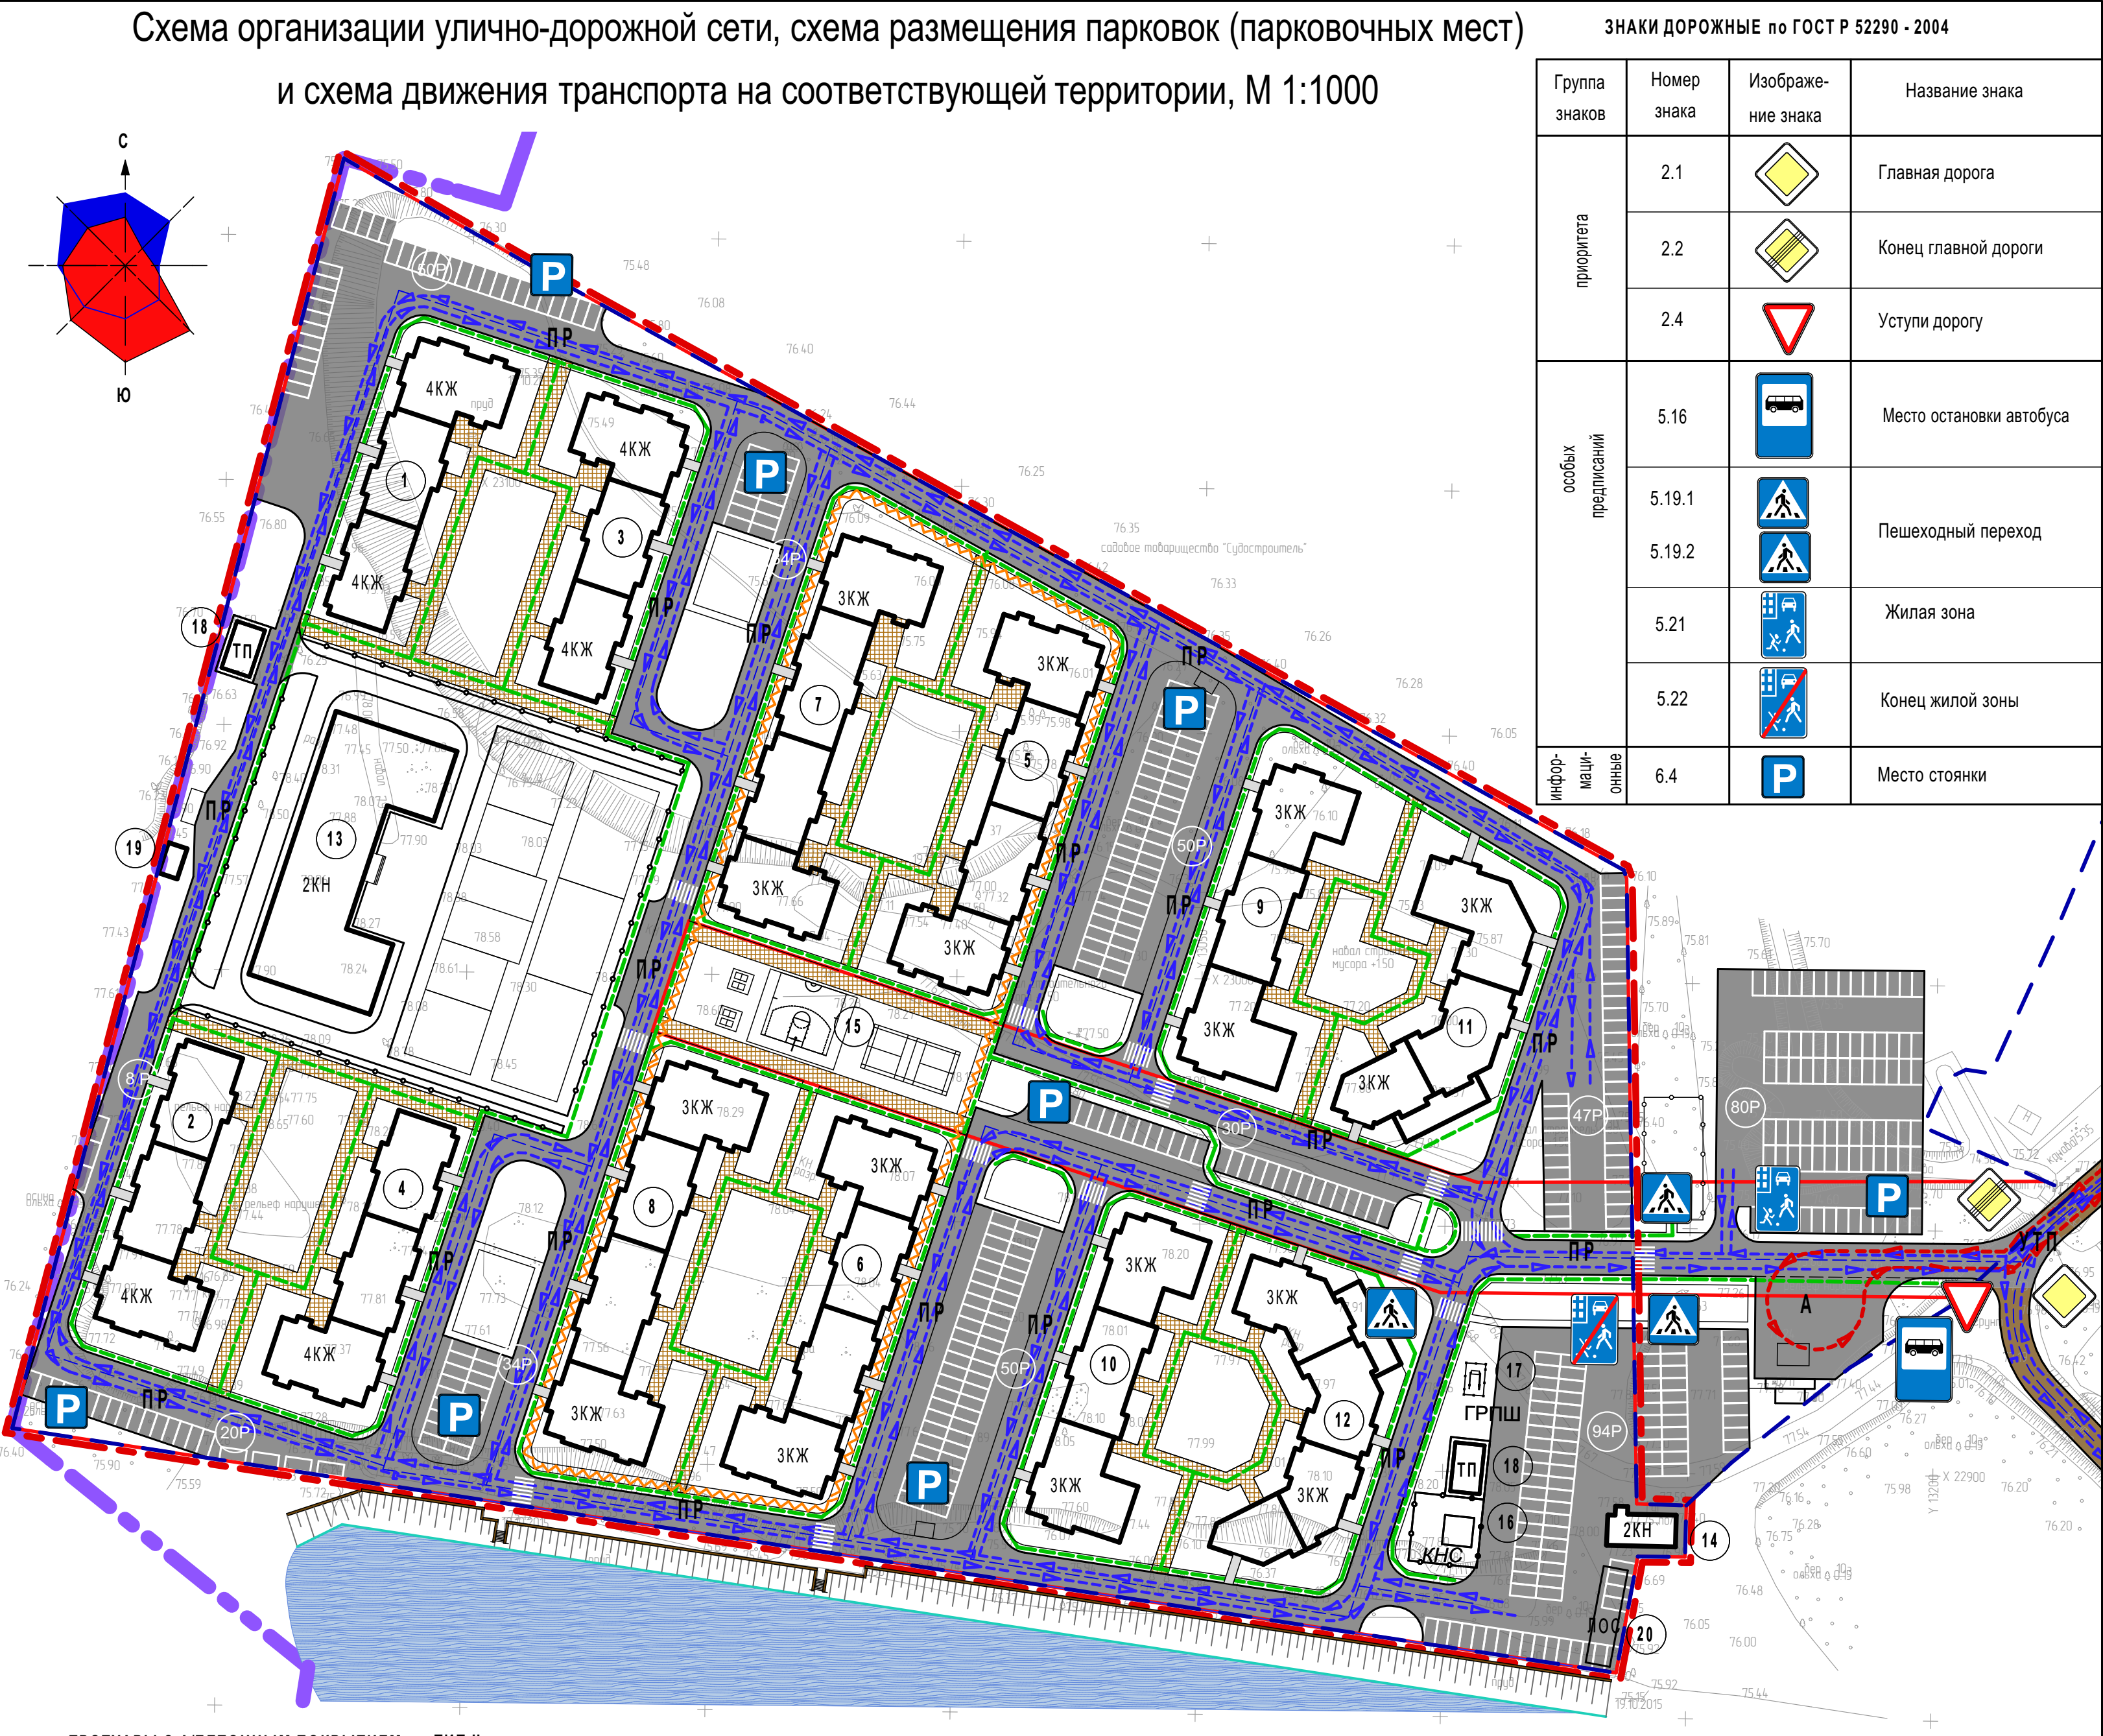

ТРОТУАРЫ С А/БЕТОННЫМ ПОКРЫТИЕМ ТИП II	
Плодородный слой	
Местный уплотненный грунт	
М/зернистый плотный а/бетон тип Б марки III по ГОСТ 9128-97 h=5 см	
Гравийно-песчаная смесь марки 600 по ГОСТ 25607-97 h=20 см	

027-14 ПЗУ					
Проект планировки территории, ограниченной границей города Кострома, садоводческим товариществом «Судостроитель», границами земельных участков по улице Береговой, 55					
Изм.	Кол.	Лист	№ док.	Подпись	Дата
Разработал	Смирнова				
ГИП	Иванов				
ГАП	Пехтерева				
Обосновывающая часть				Стадия	Лист
				ПП	4
Схема организации улично-дорожной сети, схема размещения парковок (парковочных мест) и схема движения транспорта на соответствующей территории, М 1:1000				ООО "ПЕРСПЕКТИВА" г. Кострома Свидетельство СРО № П-008-4401053448-28092011-234	
Н. контроль	Теребилова				

ЗНАКИ ДОРОЖНЫЕ по ГОСТ Р 52290 - 2004			
Группа знаков	Номер знака	Изображение знака	Название знака
приоритета	2.1		Главная дорога
	2.2		Конец главной дороги
	2.4		Уступи дорогу
особых предписаний	5.16		Место остановки автобуса
	5.19.1		Пешеходный переход
	5.19.2		
	5.21		Жилая зона
	5.22		Конец жилой зоны
информационные	6.4		Место стоянки